

POVRCH
KATASTR

TRVALÝ TRAVNÍ POROST	LES	TRVALÝ TRAVNÍ POROST
RUŽENA	221.0	317.0

SKLONOVÉ POMĚRY

MĚŘÍTKA X / Y 1:500 / 1:100

DRENÁŽ

KÓTY VRCHOLOVÉHO POLYGONU


KÓTY NIVELETY

KÓTY TERÉNU
SROVNÁVACÍ ROVINA

STANIČENÍ

VZDÁLENOST PŘÍČNÝCH ŘEZŮ
KONSTRUKCE KOMUNIKACE

SMĚROVÉ POMĚRY

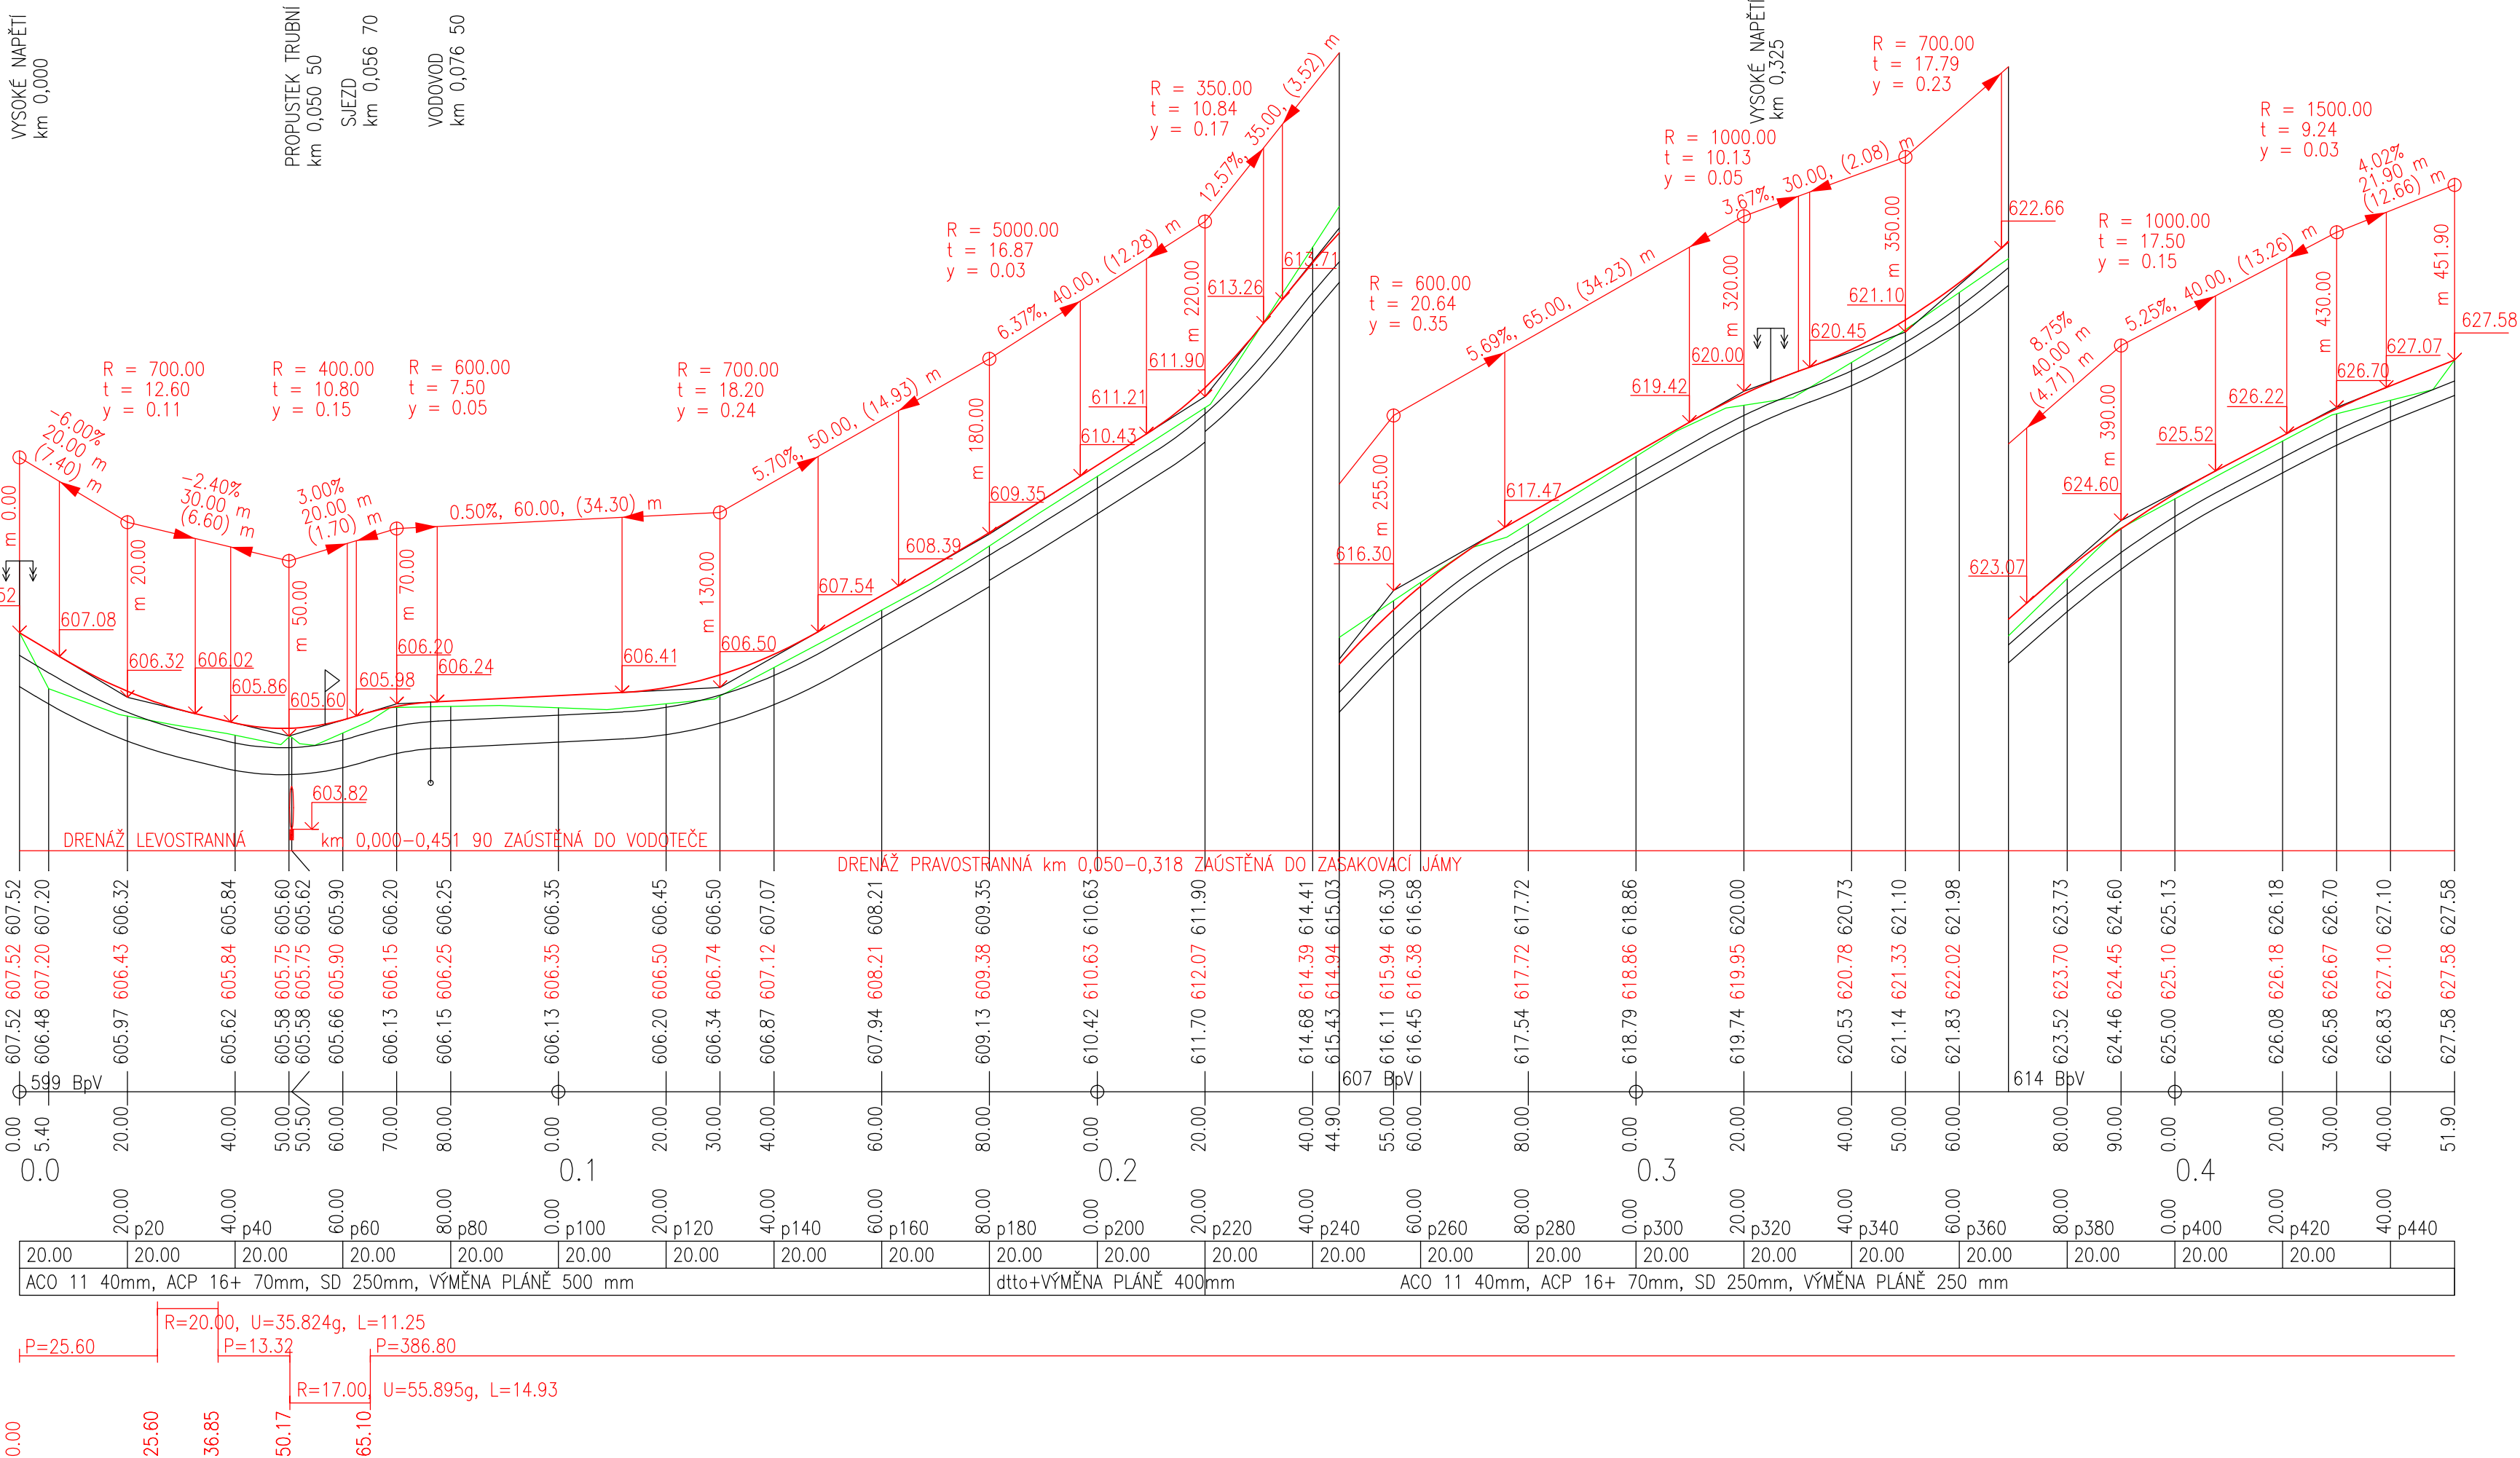

PROJEKTANT:	ING. TOMÁŠ RACEK SVINOŠICE 104, 679 22 LIPŮVKA kancelář: JUGOSLÁVSKÁ 37, 613 00 BRNO email: racek.projekce@email.cz tel.: 723 119 518	RACEK	
OBJEDNATEL:	OBEC RŮŽENÁ RŮŽENÁ 7, 589 01 TŘEŠŤ	MÍSTO – K.Ú.	RŮŽENÁ
		DATUM	KVĚTEN 2023
		STUPEŇ	DSP
AKCE:	POLNÍ CESTA CHN1 v RŮŽENÁ	FORMÁT	6A4(1200x297)
		ARCHIVNÍ ČÍSLO	TR 188
		MĚŘÍTKO	1:1000/ 1:100
VÝKRES:	PODÉLNÝ PROFIL	ČÍSLO VÝKRESU	D 2