


Cesta VC20A-R kategorie P4,0/20 - Dílčí příčné řezy 1 : 100/100

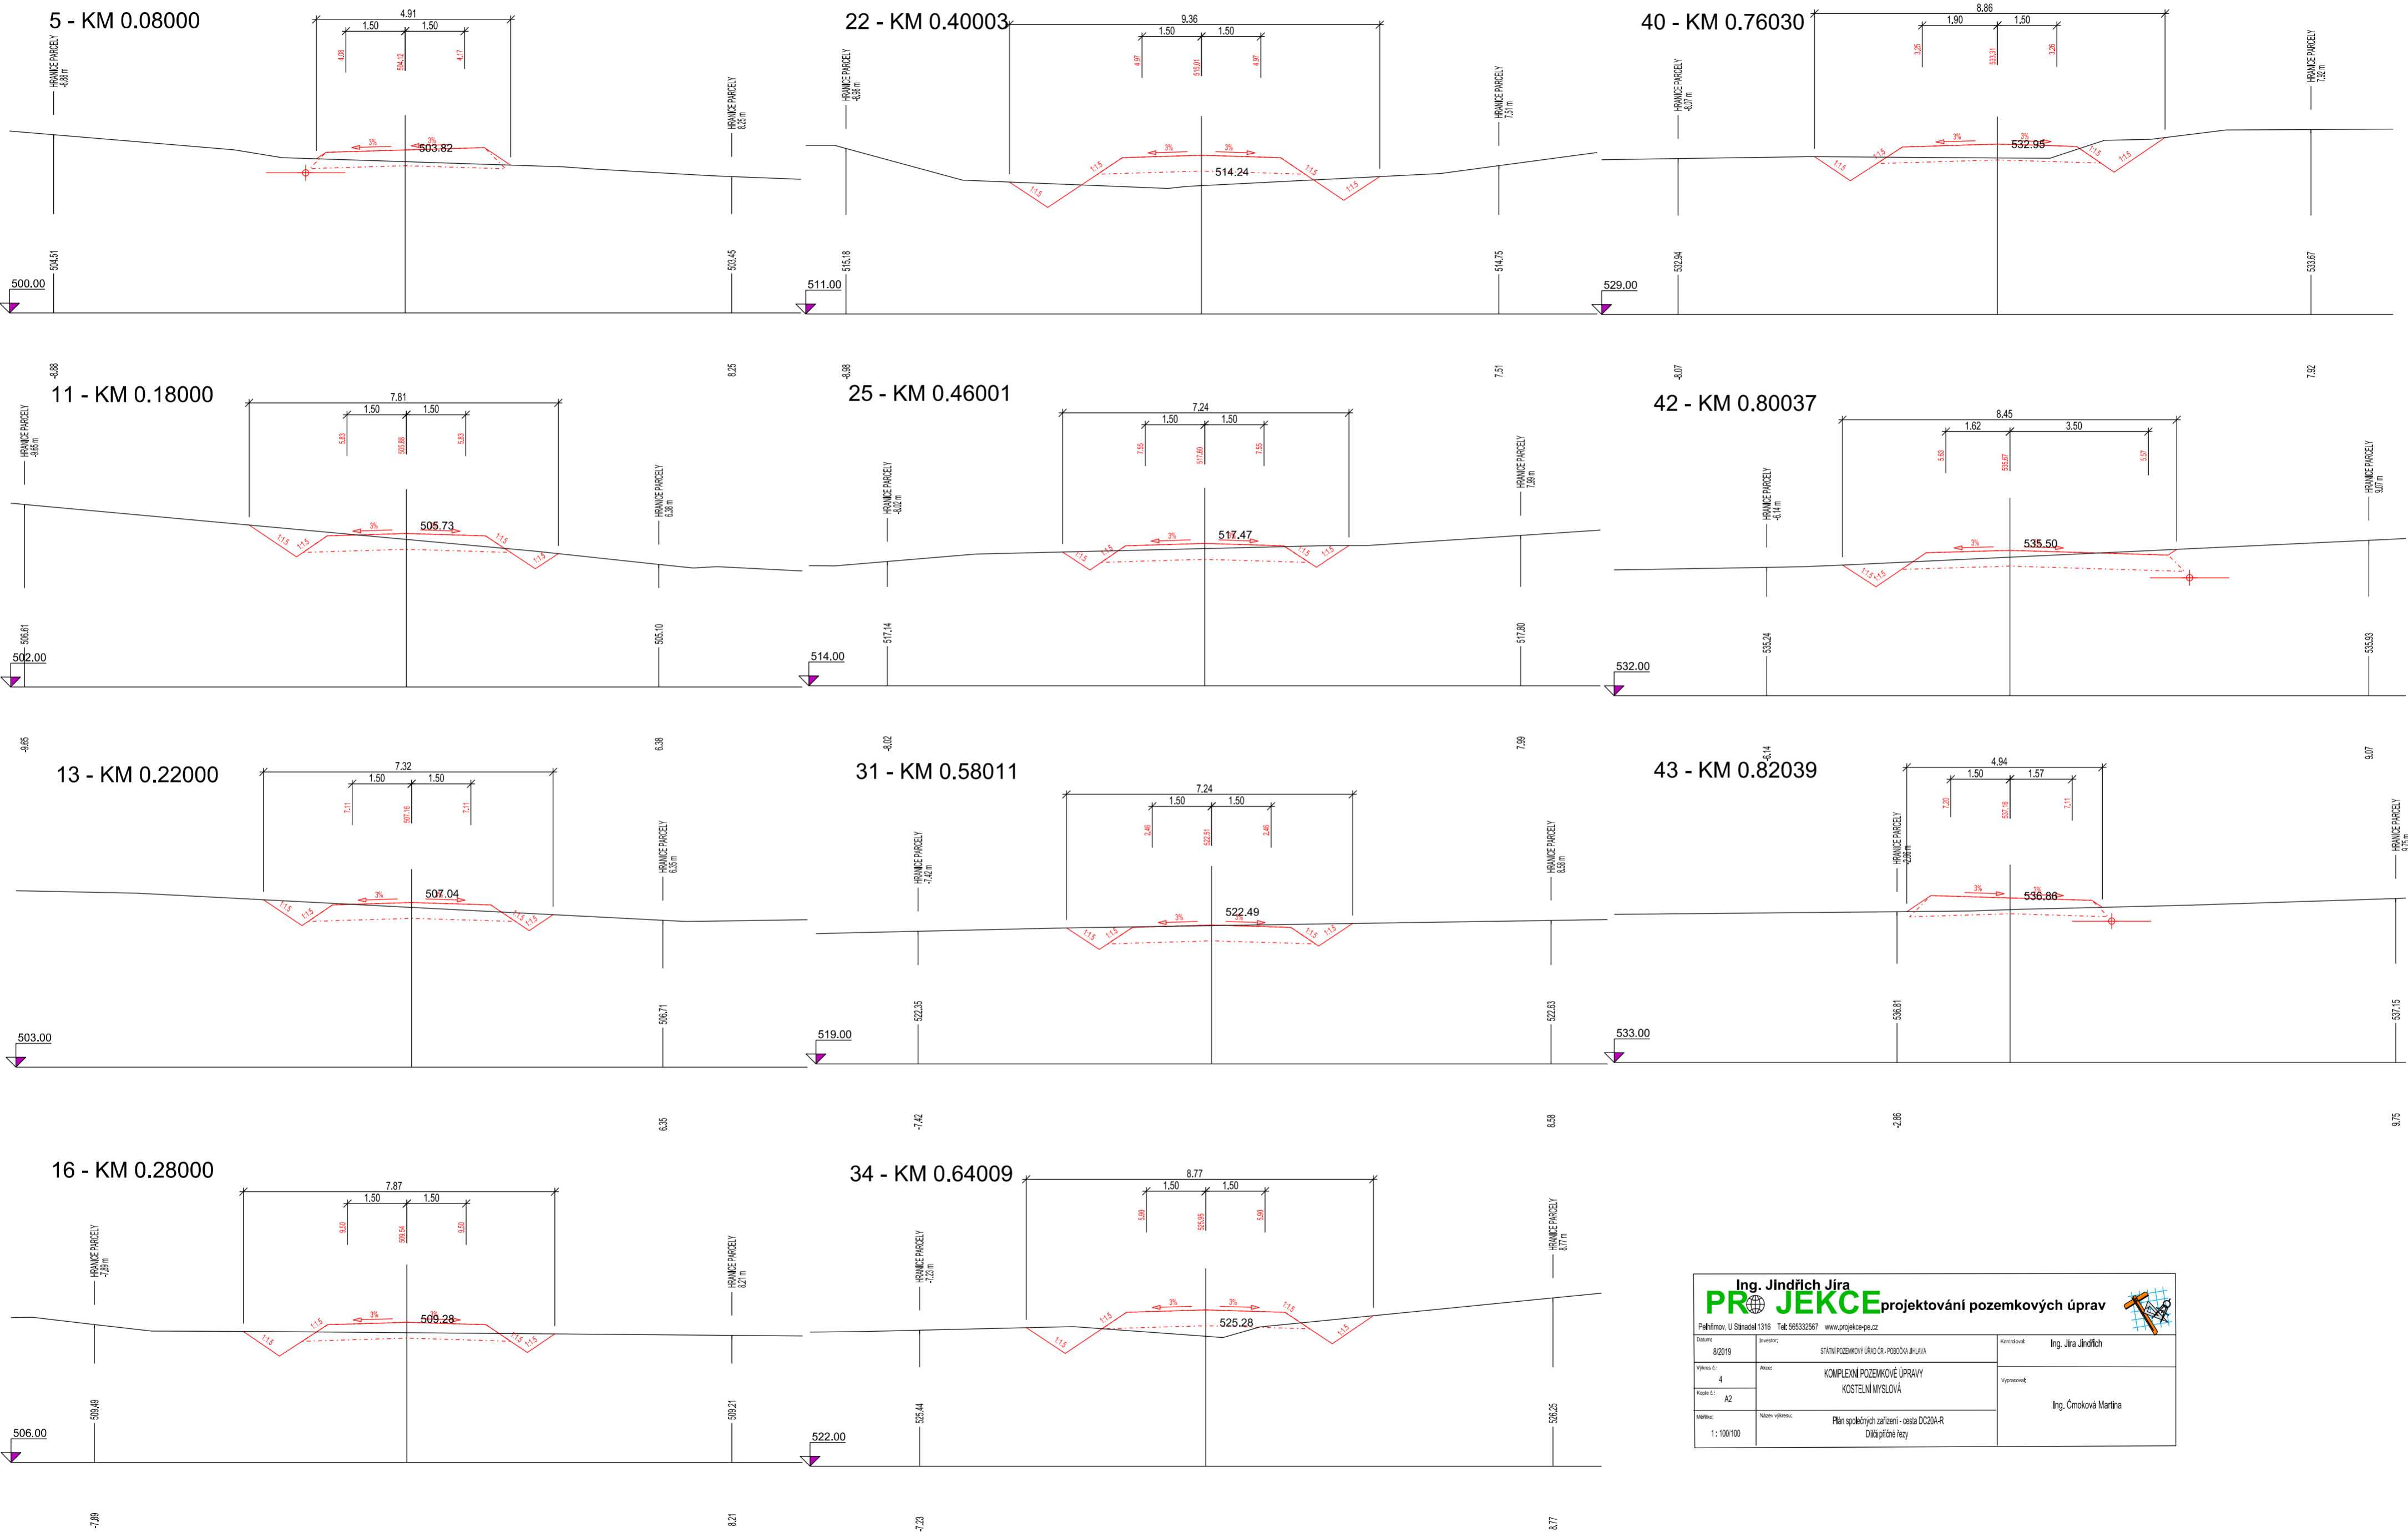

Ing. Jindřich Jíra PRJEKCE projektování pozemkových úprav		
Pohřbímov, U Sáradeš 1316 Tel: 565332567 www.projekce-prje.cz		
Datum: 8/2019	Investor: STÁTNÍ POZEMKOVÝ ÚŘAD ČR - PŘÍRODA JHLAHA	Kontrola: Ing. Jíra Jindřich
Výkres č.: 4	Alce: KOMPLEXNÍ POZEMKOVÉ ÚPRAVY KOSTELNÍ MYSLIVÁ	Výpracoval: Ing. Čmáková Martina
Kopie č.: A2	Název výkresu: Plán společenství zařízení - cesta VC20A-R Dílčí příčné řezy	
Měřítko: 1:100/100		