


Cesta DC19A-R kategorie P3,0/20 - Dílčí příčné řezy 1 : 100/100

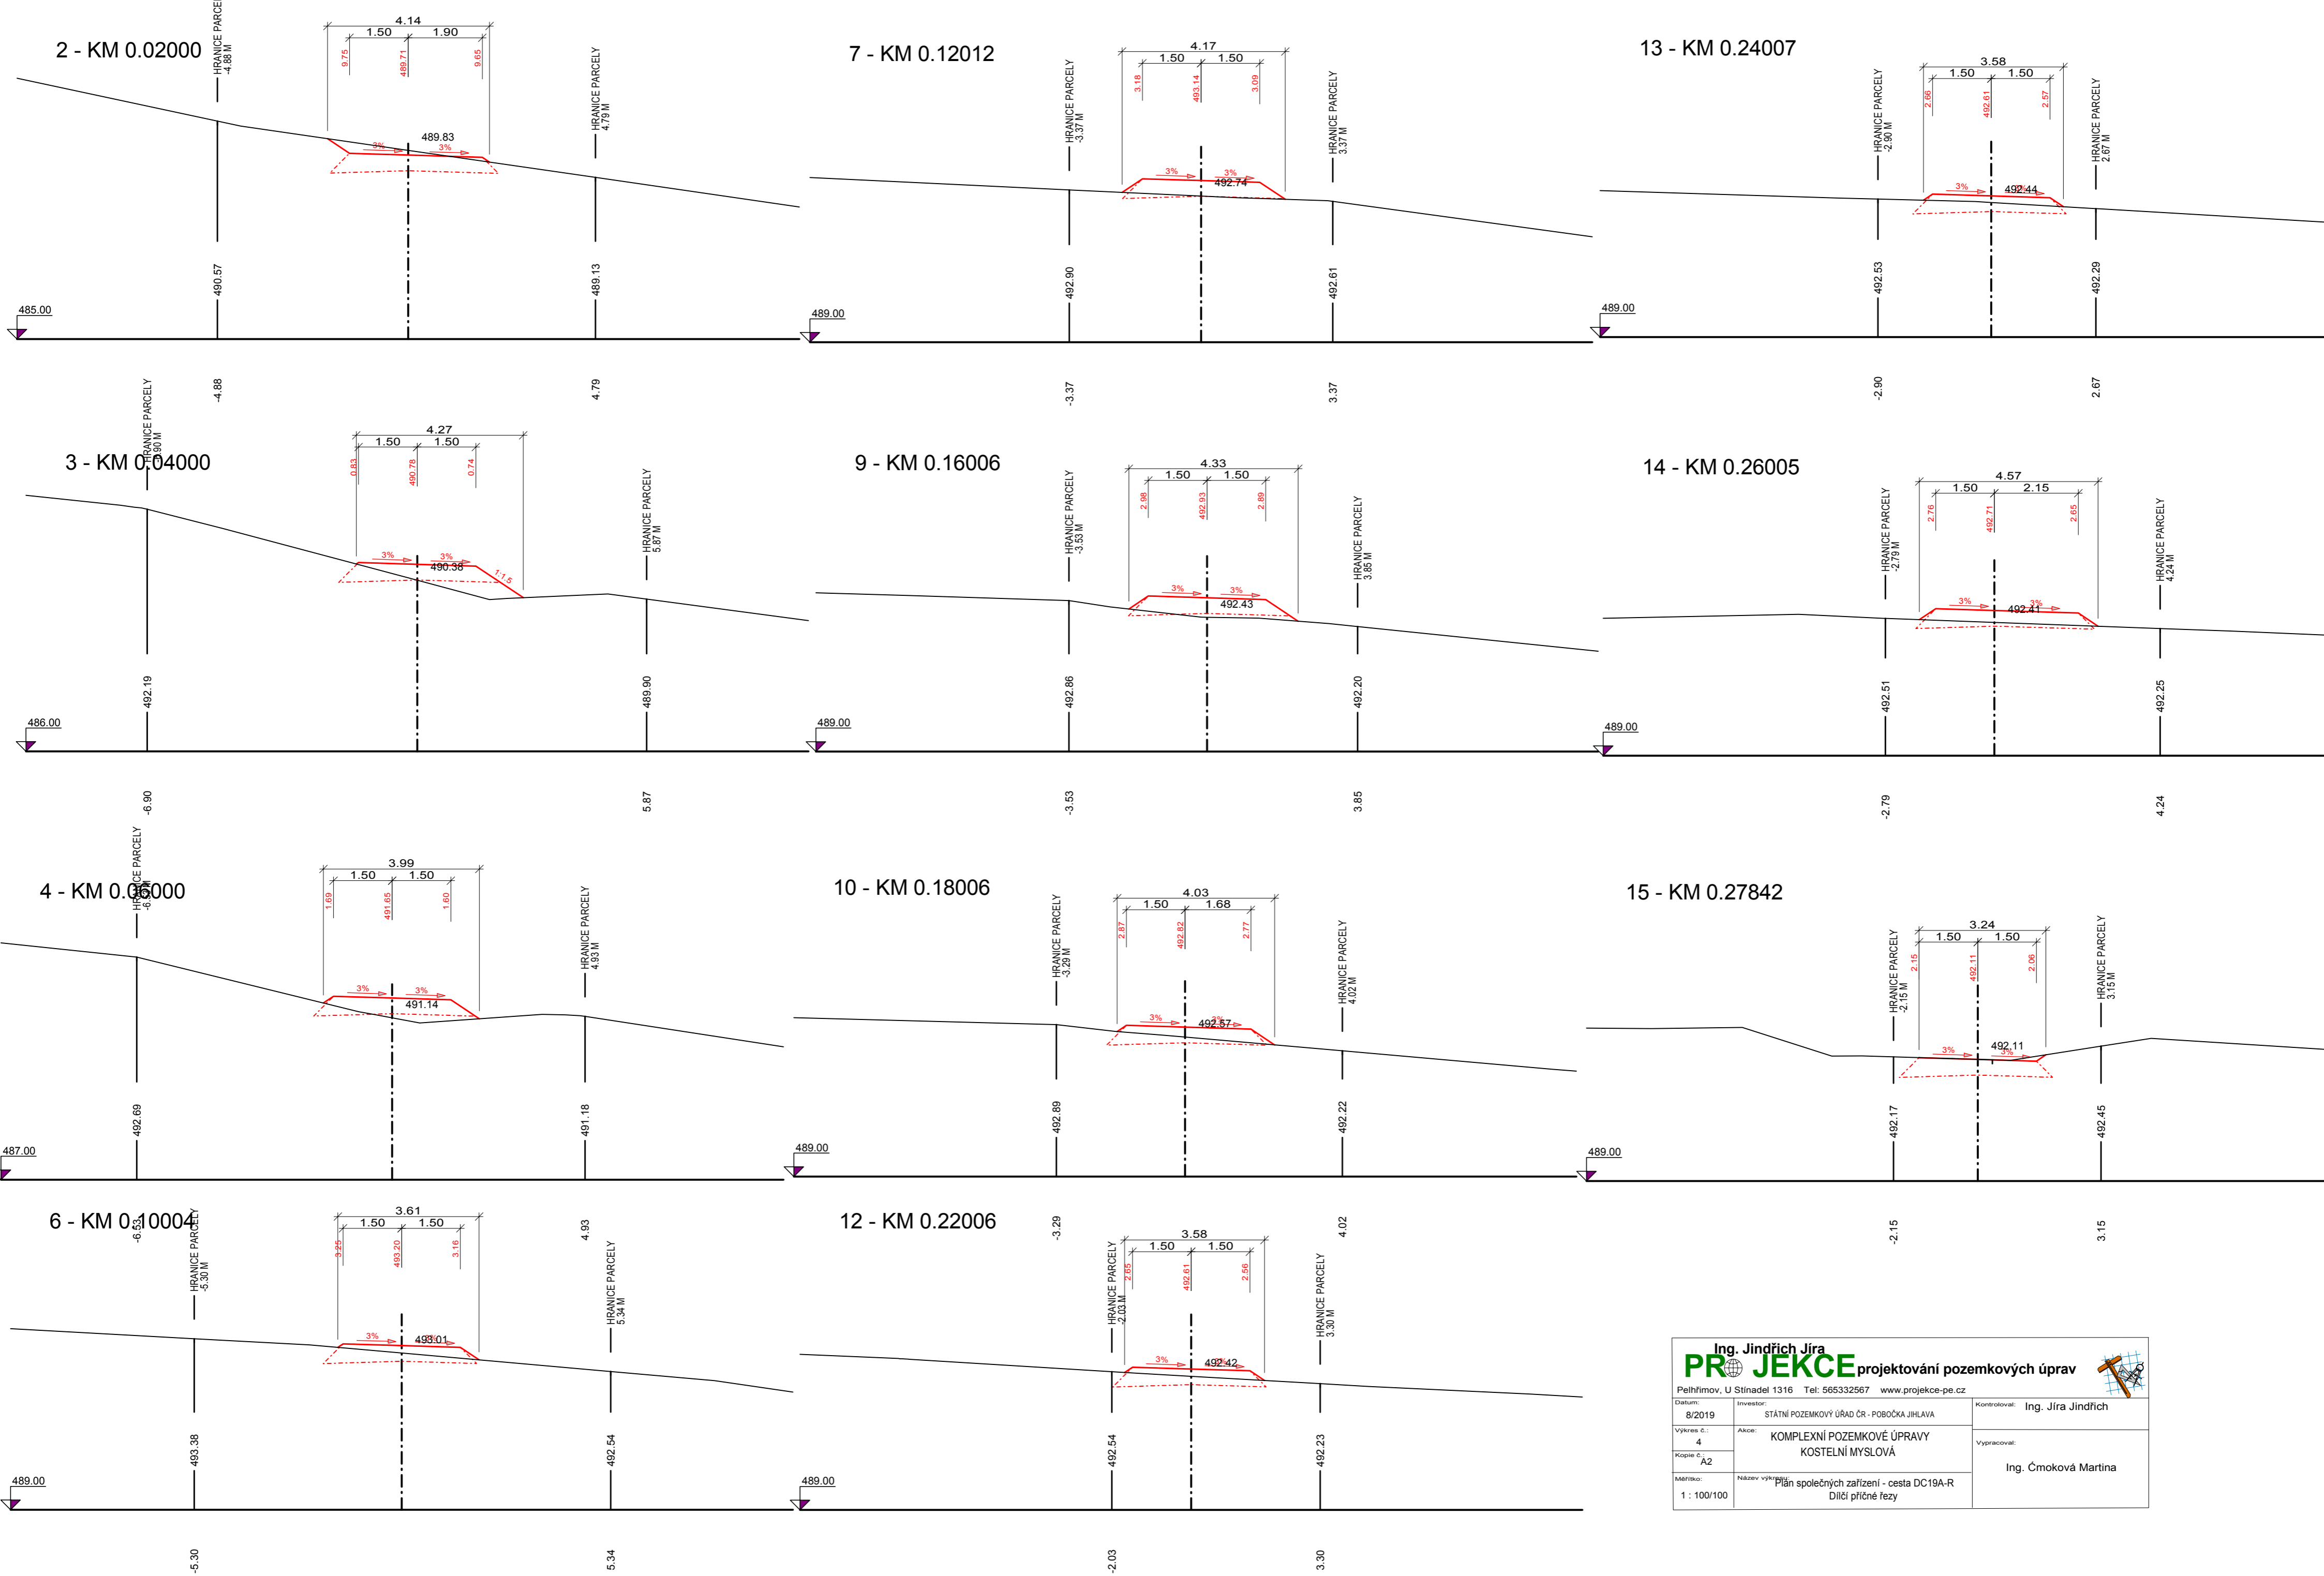

Ing. Jindřich Jíra  
**PROJEKCE** projektování pozemkových úprav

Pelhřimov, U Stínadel 1316 Tel: 565332567 www.projekce-pe.cz

Datum: 8/2019	Investor: STÁTNÍ POZEMKOVÝ ÚŘAD ČR - Pobočka Jihlava	Kontroloval: Ing. Jíra Jindřich
Výkres č.: 4	Akce: KOMPLEXNÍ POZEMKOVÉ ÚPRAVY KOSTELNÍ MYSLOVÁ	Vypracoval: Ing. Čmuková Martina
Kopie č.: A2	Název výkresu: Plán společných zařízení - cesta DC19A-R Dílčí příčné řezy	
Měřítko: 1 : 100/100		