


Cesta VC20A-R kategorie P4,0/20 - Osa komunikace s oblouky a se staničením 1 : 1000

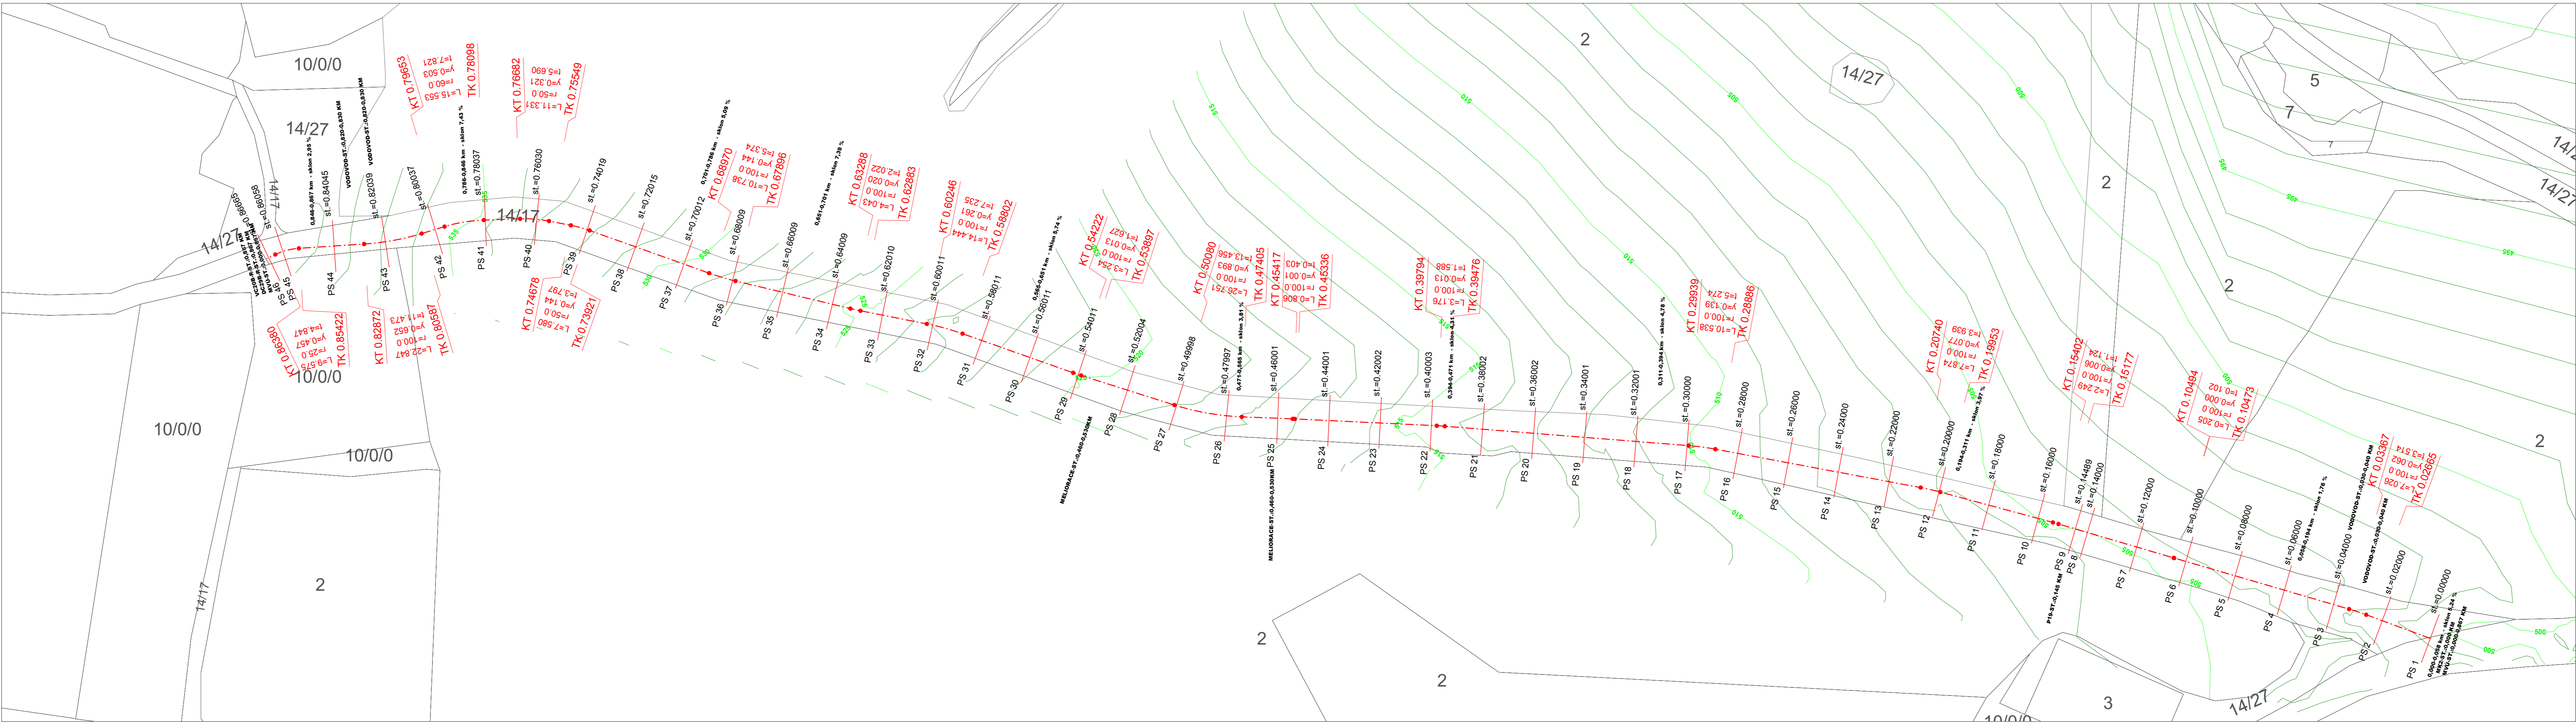

Ing. Jindřich Jirá

**PRJEKCE**

projektování pozemkových úprav

Průběžná: U Šimádě 1316

Tel: 865332267

www.projekce-prje.cz

1:1000

STATNÍ POZEMKOVÝ ÚŘAD ČR - PŘÍRODA HLAVIA

KOMPLEXNÍ POZEMKOVÉ ÚPRAVY

KOSTELNÍ MÝSLŮVA

Ing. Jirá Jindřich

Ing. Čmáková Martina

1:1000

Průběžná: U Šimádě 1316

Tel: 865332267

www.projekce-prje.cz

1:1000

STATNÍ POZEMKOVÝ ÚŘAD ČR - PŘÍRODA HLAVIA

KOMPLEXNÍ POZEMKOVÉ ÚPRAVY

KOSTELNÍ MÝSLŮVA

Ing. Jirá Jindřich

Ing. Čmáková Martina

1:1000

STATNÍ POZEMKOVÝ ÚŘAD ČR - PŘÍRODA HLAVIA

KOMPLEXNÍ POZEMKOVÉ ÚPRAVY

KOSTELNÍ MÝSLŮVA

Ing. Jirá Jindřich

Ing. Čmáková Martina