


**Cesta VC20A-R kategórie P4,0/20 - Podélný profil 1 : 1000/100**

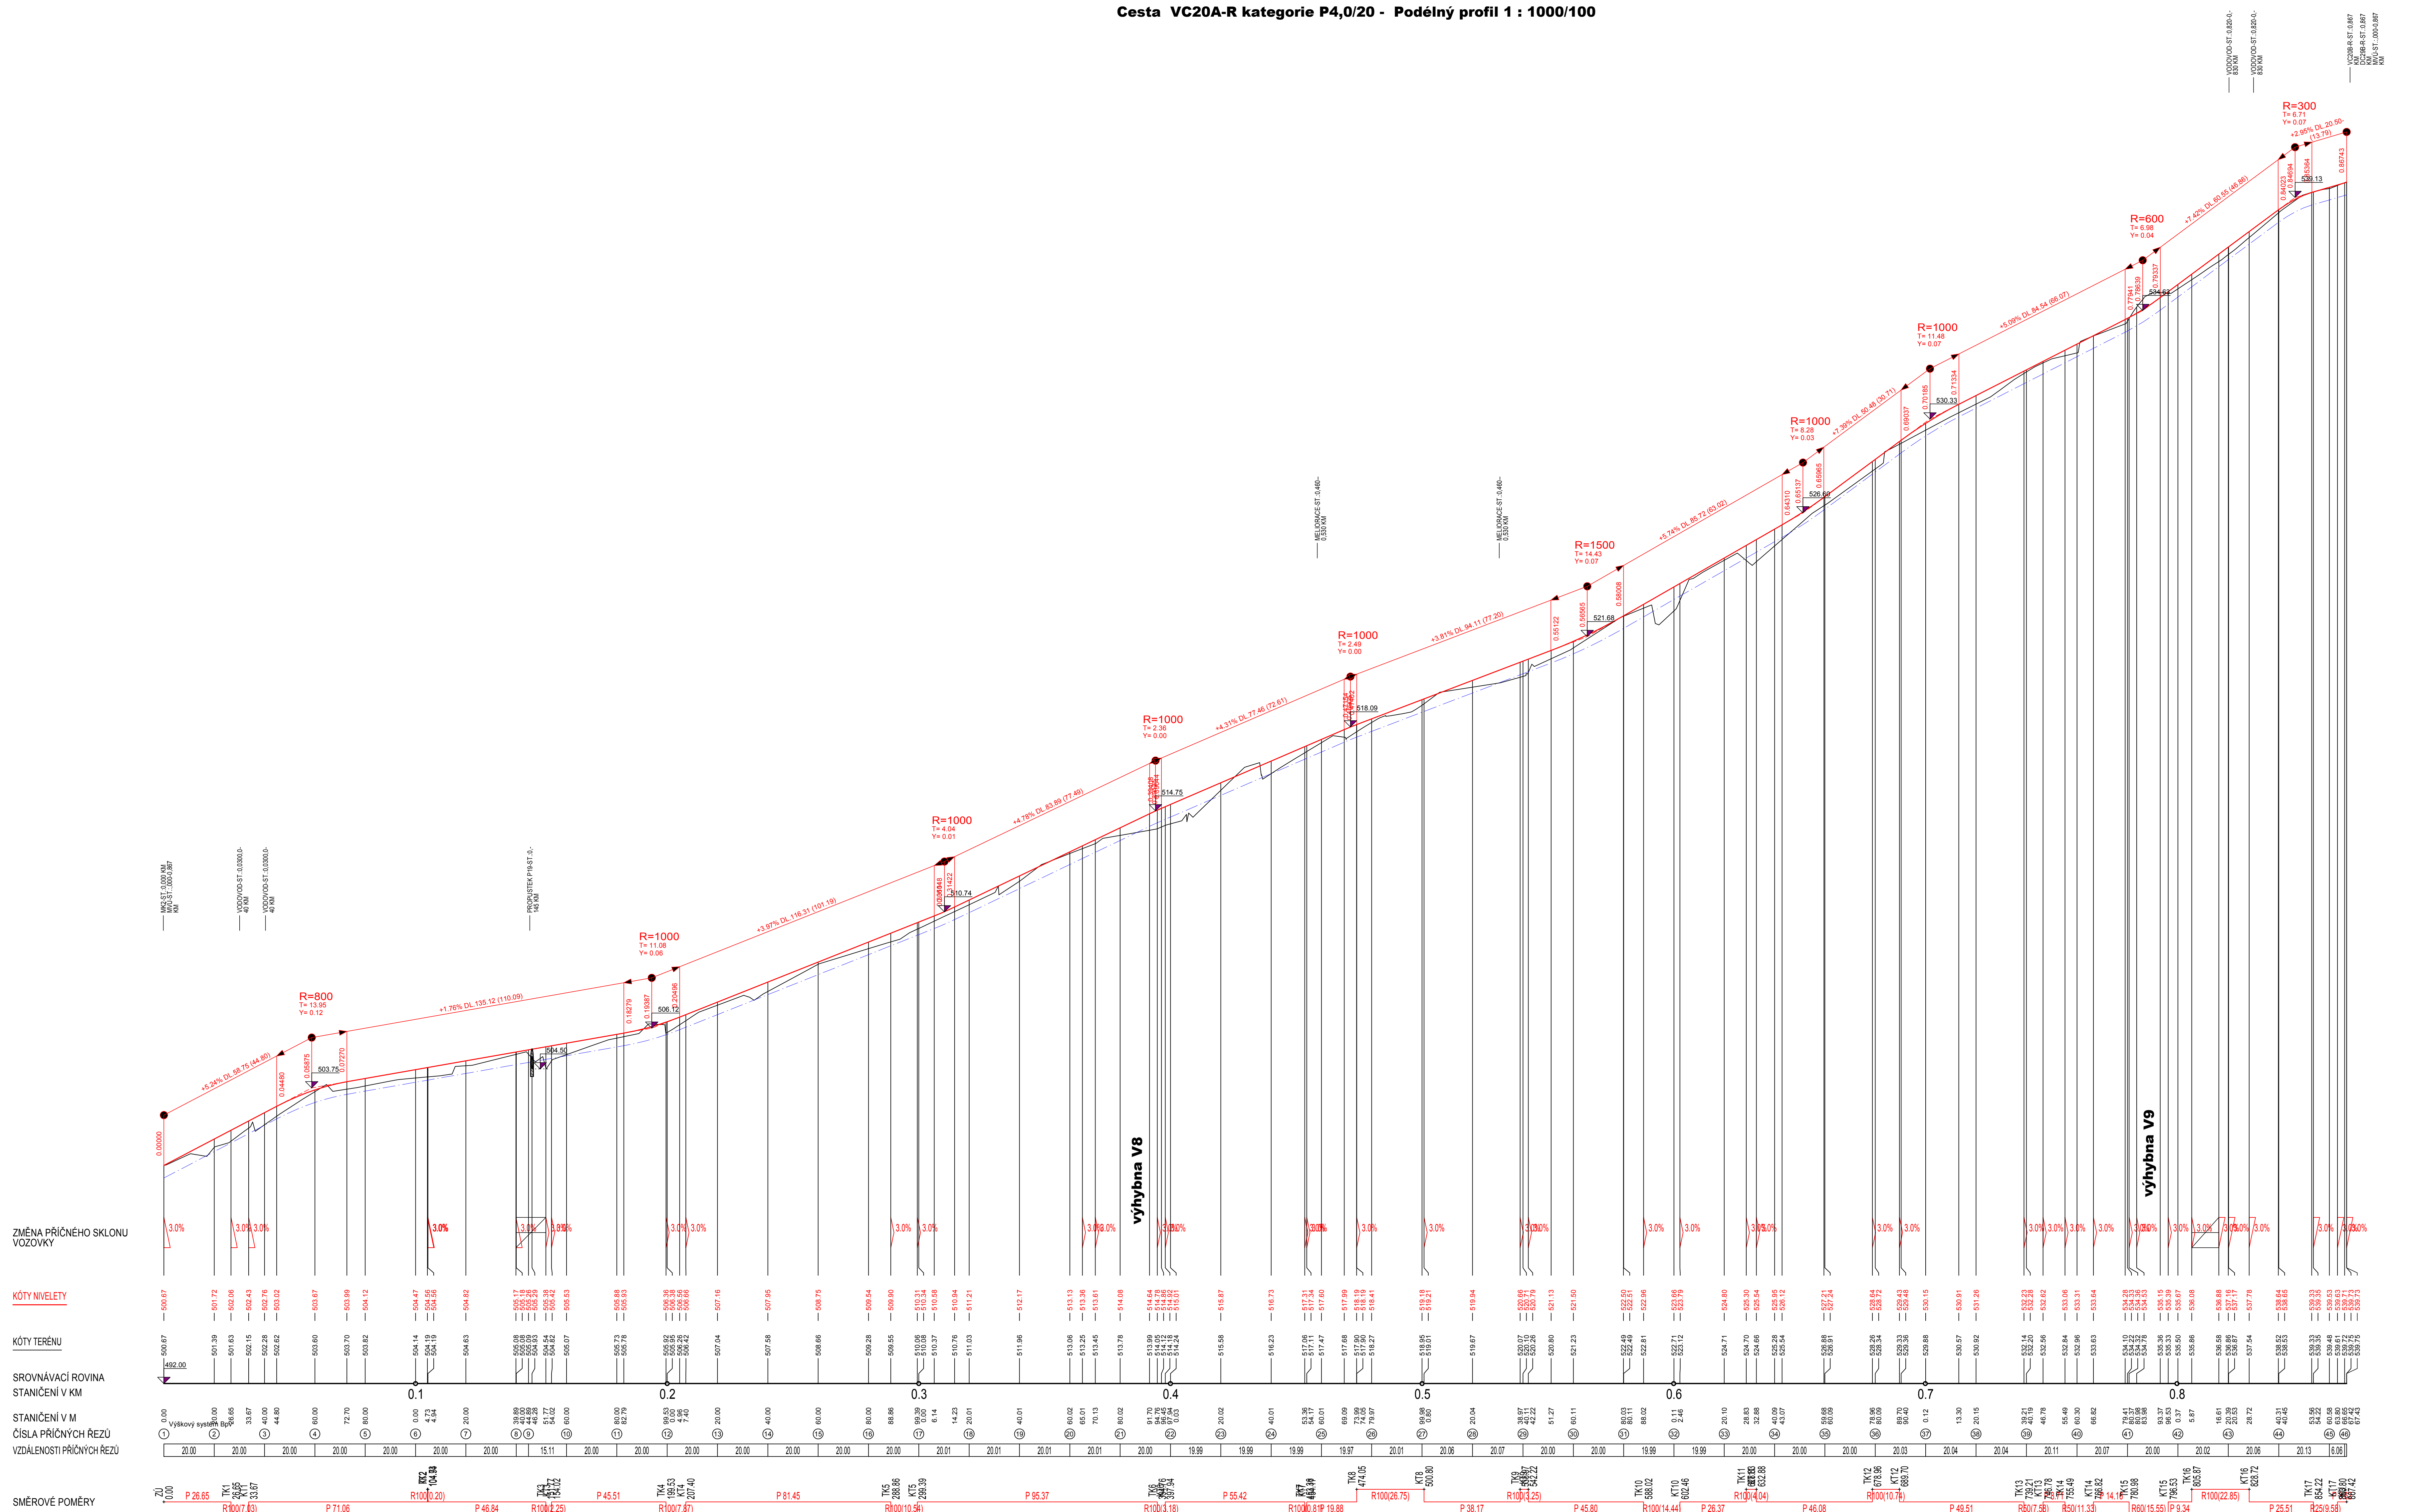

.....**PŘÍKOP**  
 ..... - **podélná drenáž**