

ZMĚNA PŘÍČNEHO SKLONU:

PR:


KÁTY NIVELETY:

KÁTY TERÉNU:

SROVNÁVACÍ ROVINA:

STANIČENÍ:

SMĚROVÉ POMĚRY:

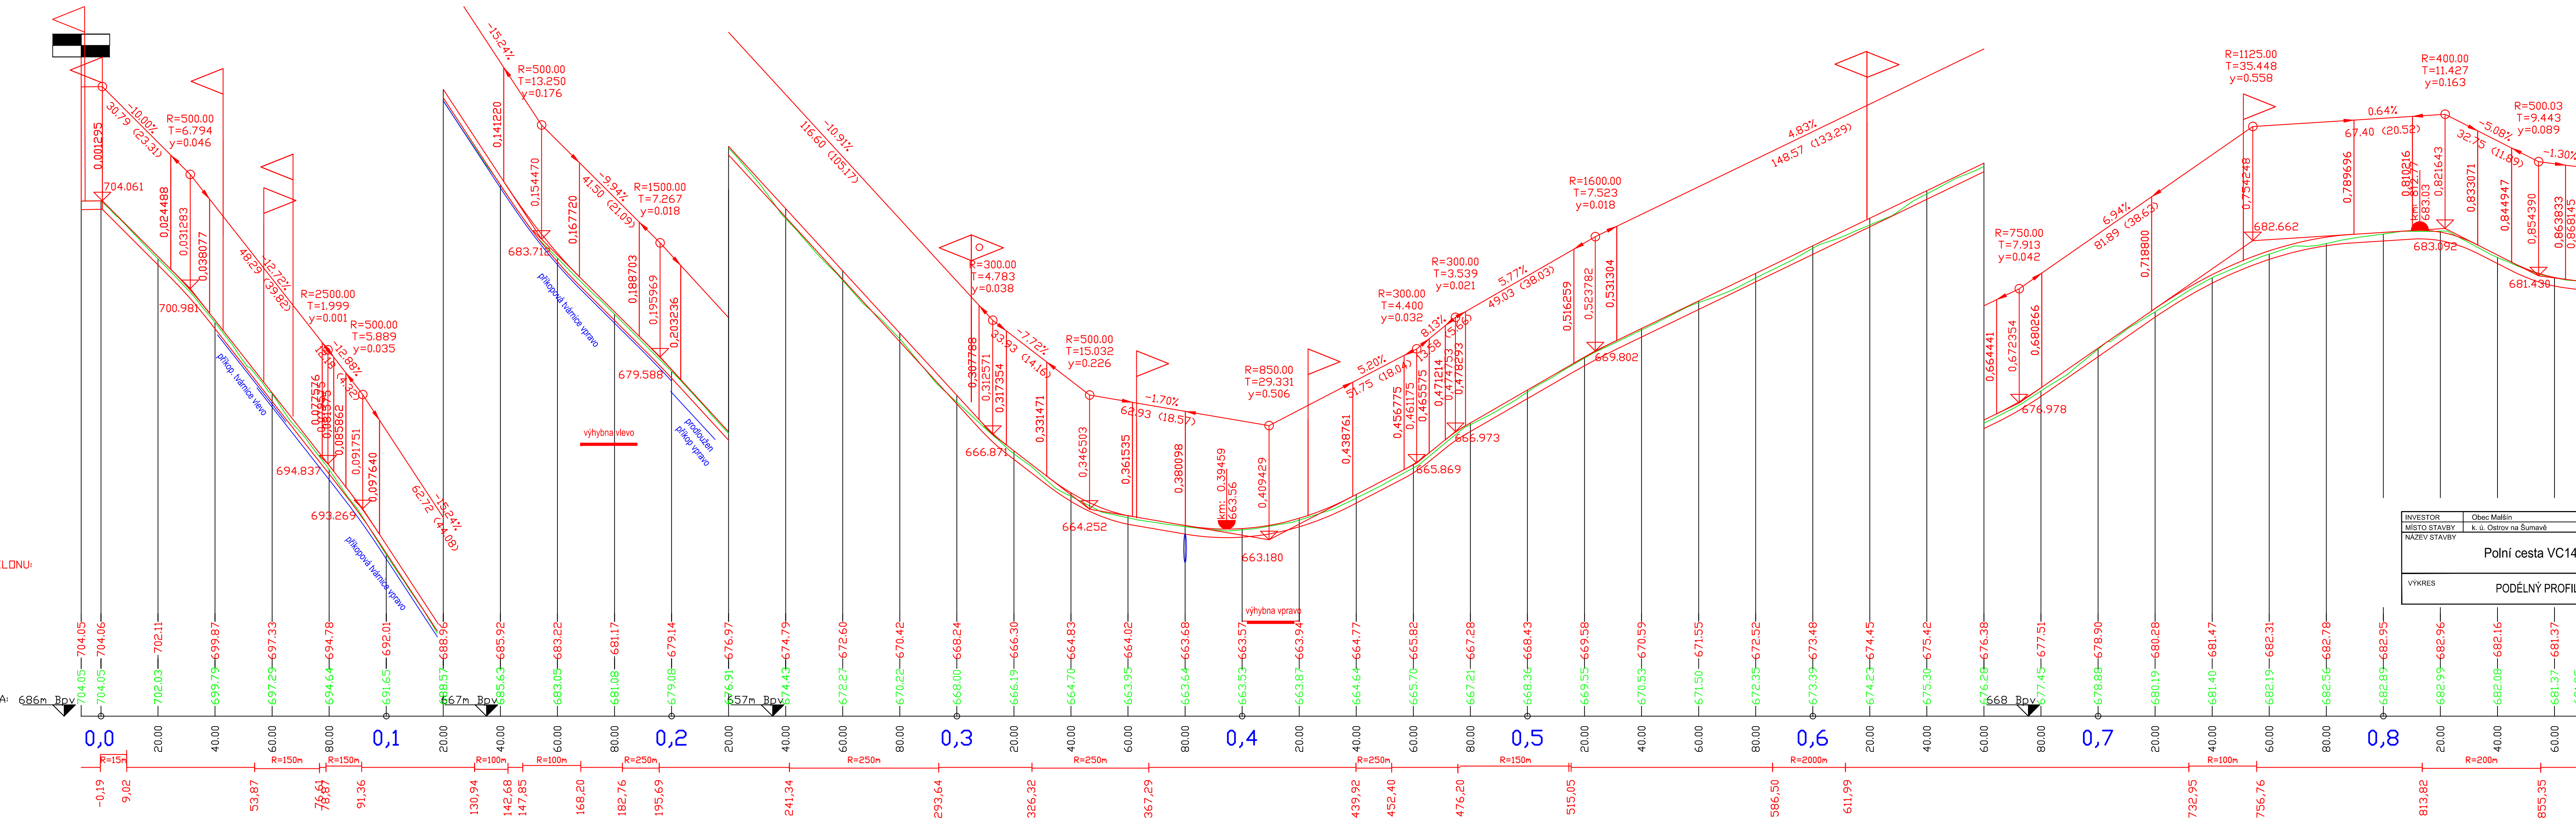

INVESTOR	Obec Malšín	Projekce dopravních staveb Ing. Jan Dudík, Vidov 115	
MÍSTO STAVBY	k. ú. Ostrov na Šumavě	FORMÁT	5x4
NAZEV STAVBY	Polní cesta VC14-R	DATUM	SRPEN 2024
		STUPEŇ PD	DSP
		MĚŘÍTKO	1:1000/1:100
VÝKRES	PODÉLNÝ PROFIL		ČÍS. KOPIE
			ČÍS. VÝKRESU D 3