


LEGENDA TYPŮ ČAR  
TERÉN  
NIVELETA

KÓTY NIVELETY

KÓTY TERÉNU  
SROVNÁVACÍ ROVINA: 455

STANIČENÍ

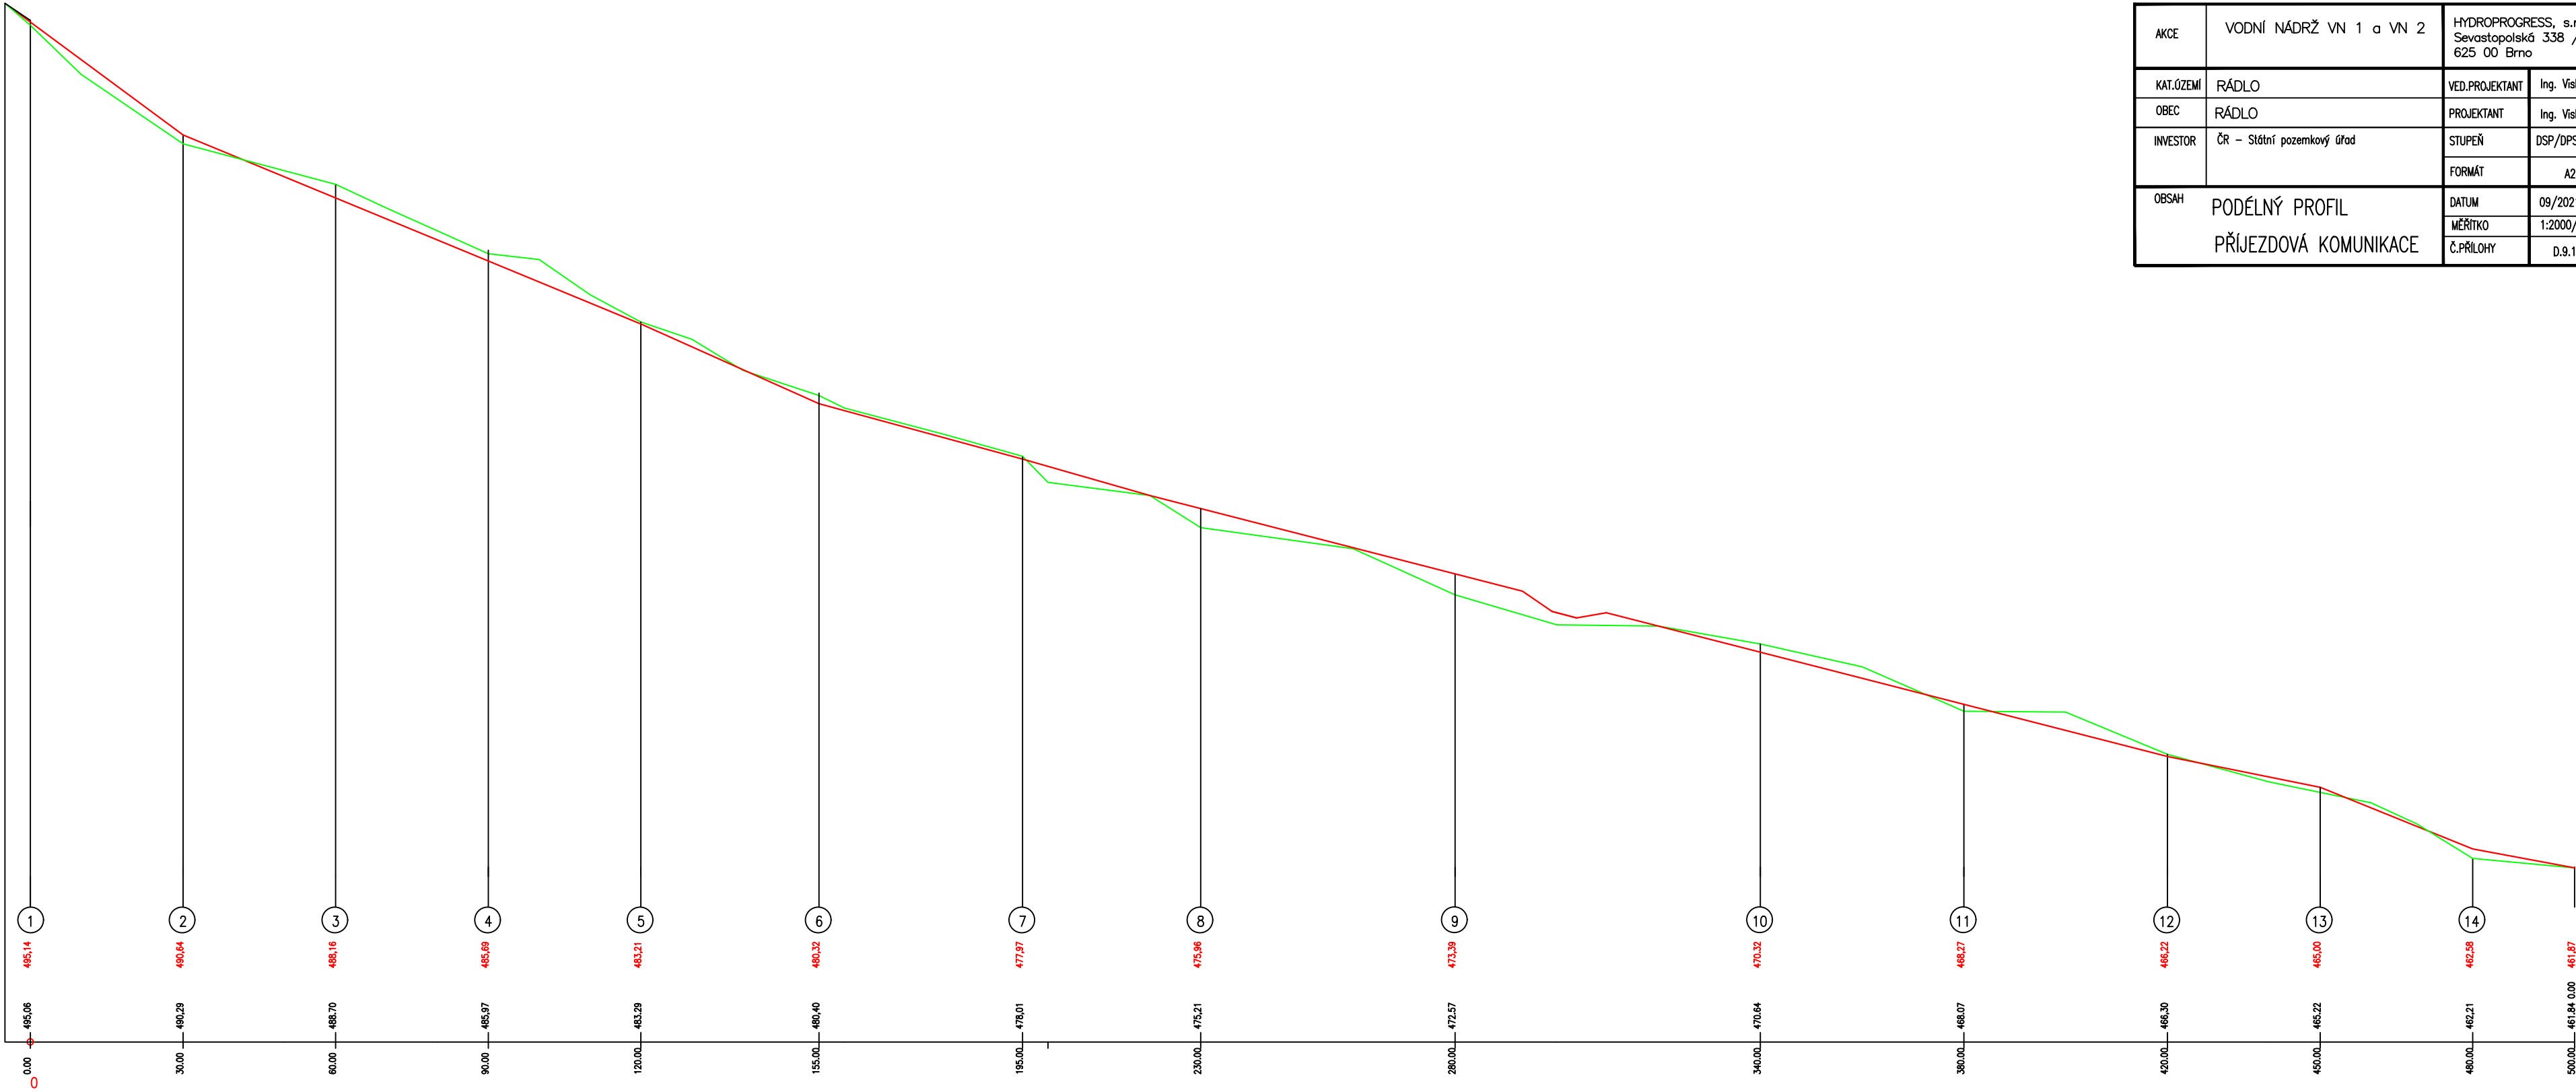

AKCE	VODNÍ NÁDRŽ VN 1 a VN 2	HYDROPROGRESS, s.r.o. Sevastopolská 338 / 6 625 00 Brno	
KAT.ŮZEMÍ	RÁDLO	VED.PROJEKTANT	Ing. Viskot
OBEČ	RÁDLO	PROJEKTANT	Ing. Viskot
INVESTOR	ČR – Státní pozemkový úřad	STUPEŇ	DSP/DPS
		FORMÁT	A2
OBSAH	PODÉLNÝ PROFIL PŘÍJEZDOVÁ KOMUNIKACE	DATUM	09/2021
		MĚŘÍTKO	1:2000/100
		Č.PŘÍLOHY	D.9.1.