


Výkres pro zadávací dokumentaci pozemkové úpravy

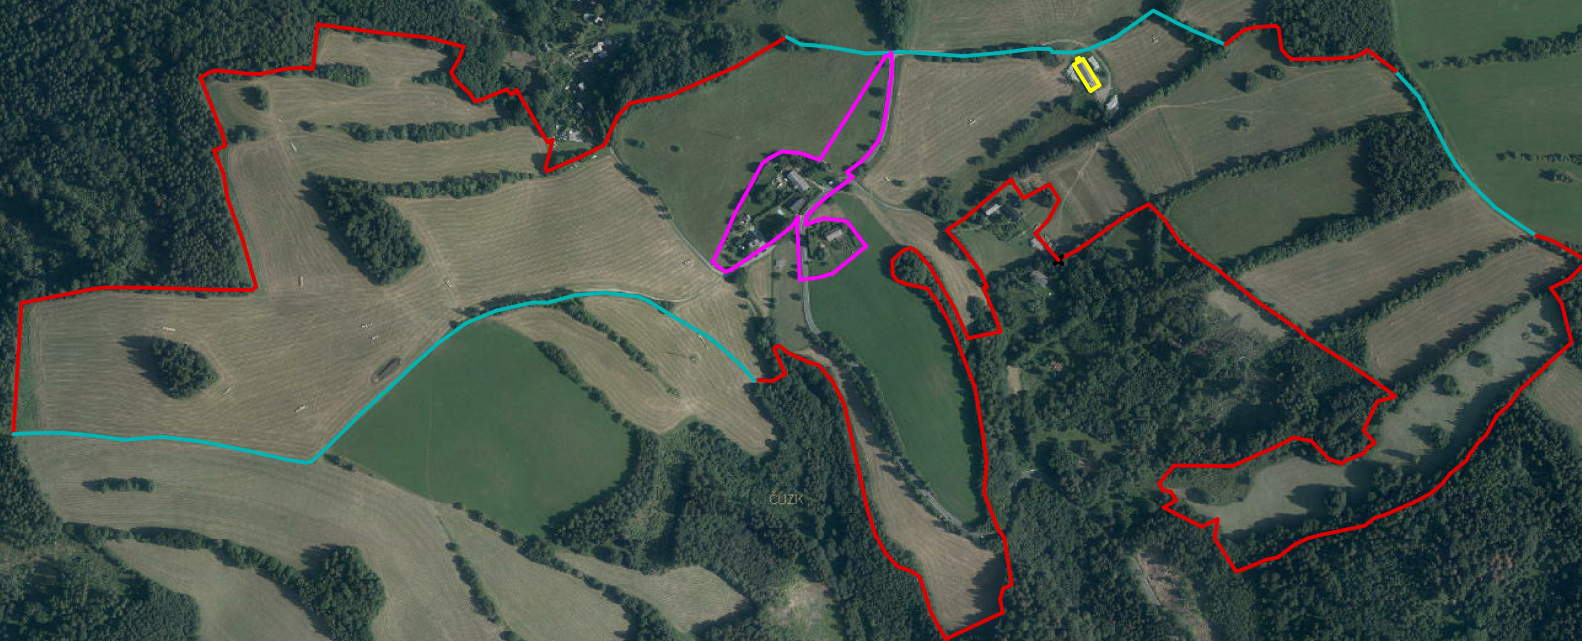

LEGENDA

	vnější obvod pozemkové úpravy šetřený
	vnější obvod pozemkové úpravy převzatý
	vnitřní obvod pozemkové úpravy šetřený
	obvod neřešeného území pozemkové úpravy
Nadpis	název řešeného katastrálního území
Název výkresu	hlavní nadpis zadávacího výkresu
2	označení plochy (2–řešená, 1–neřešená, 0–mimo obvod)



Výkres pro zadávací dokumentaci pozemkové úpravy

LEGENDA	
	vnější obvod pozemkové úpravy šetřený
	vnější obvod pozemkové úpravy převzatý
	vnitřní obvod pozemkové úpravy šetřený
	obvod neřešeného území pozemkové úpravy
Nadpis	název řešeného katastrálního území
Název výkresu	hlavní nadpis zadávacího výkresu
2	označení plochy (2–řešená, 1–neřešená, 0–mimo obvod)