


KRAJ: ZLÍNSKÝ  
OBEC: HOLEŠOV

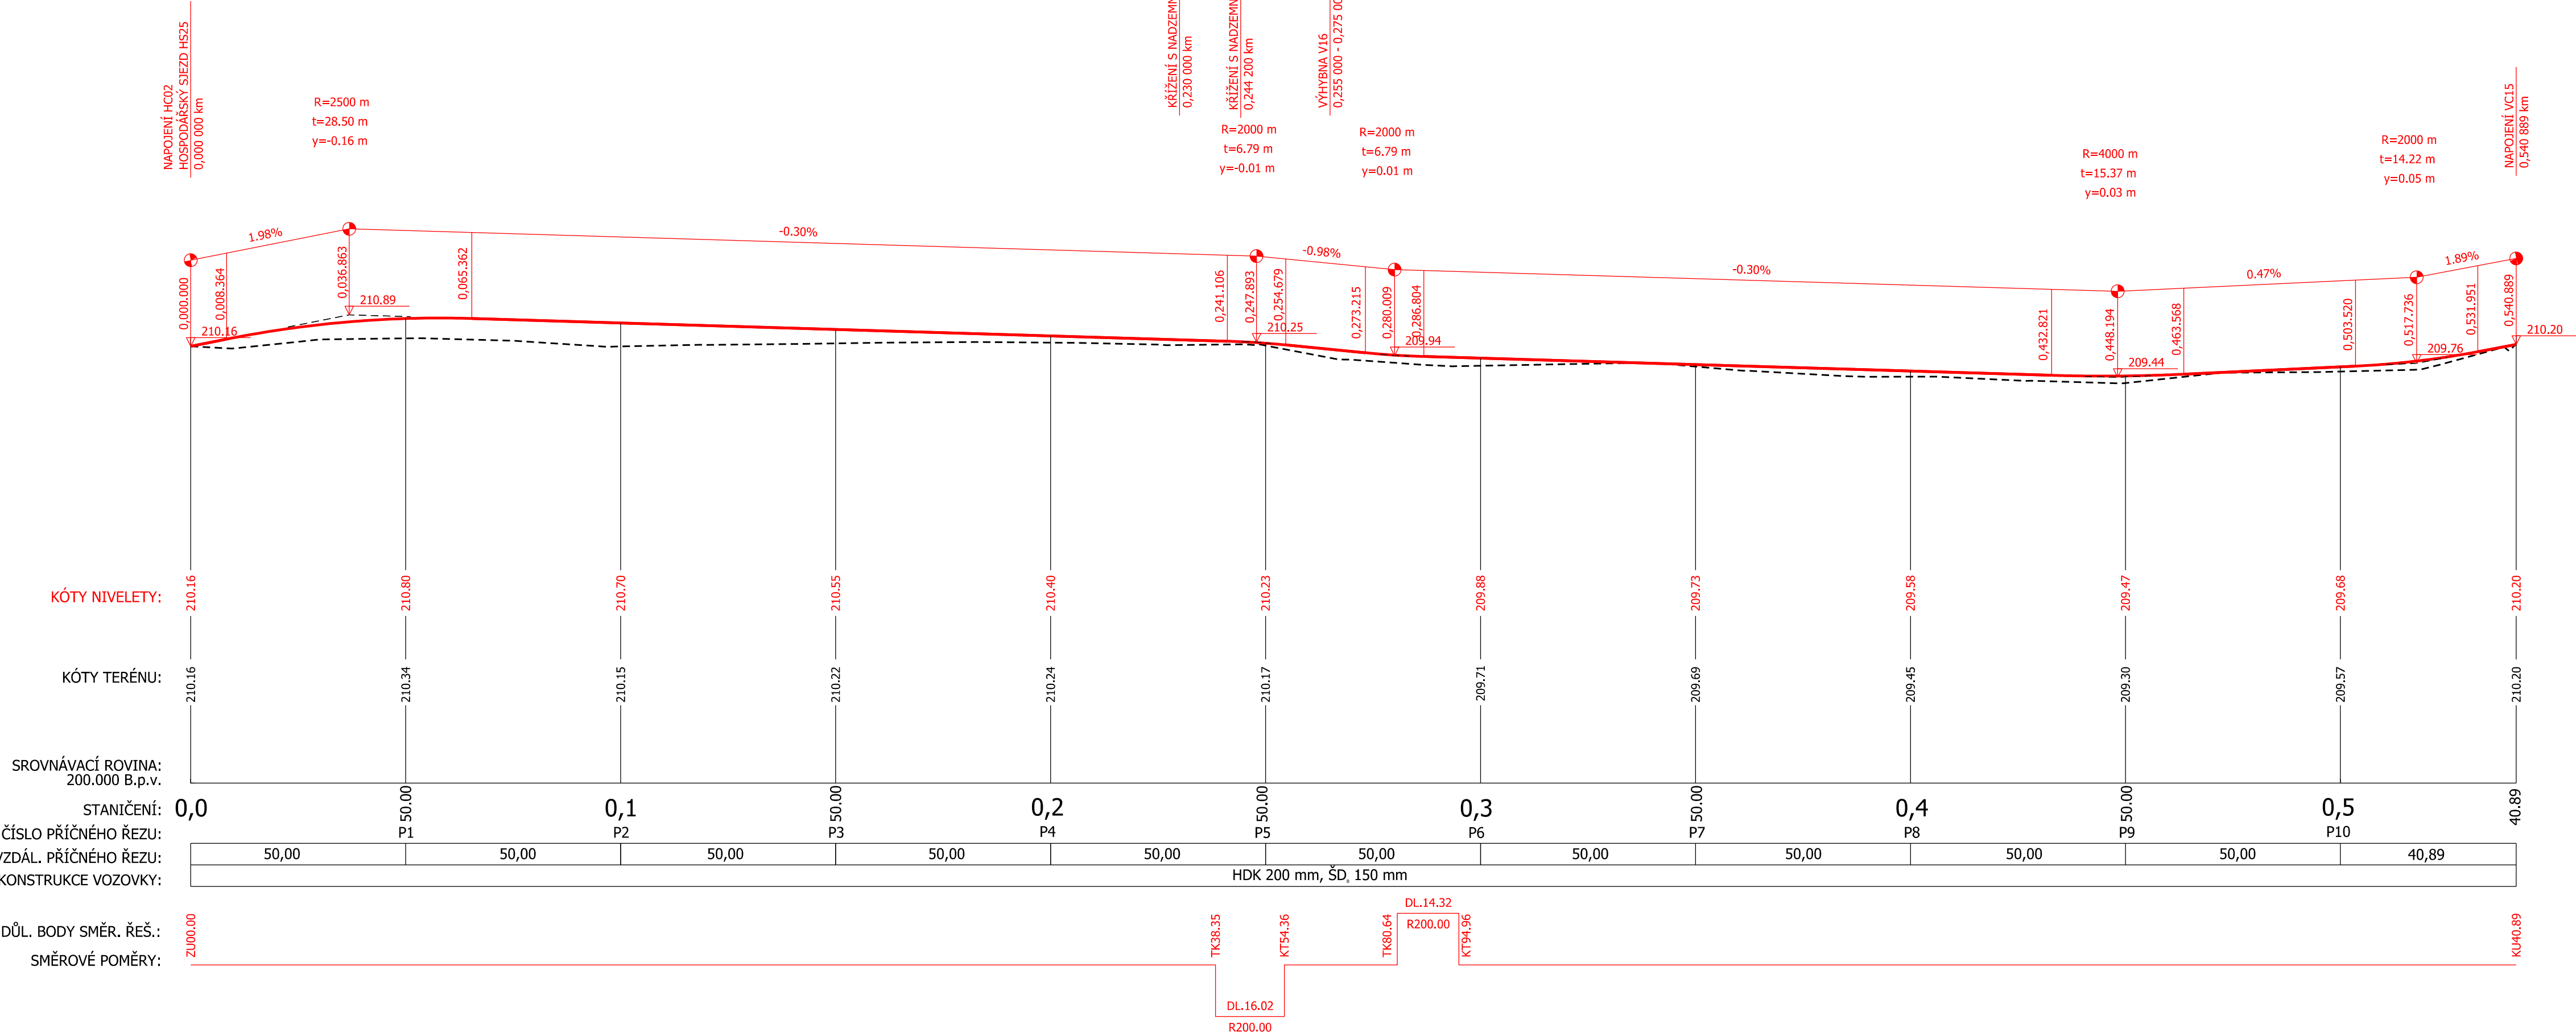

GEOCENTRUM, spol. s r.o.  
zeměměřická a projekční kancelář  
tř. Kosmonautů 1143/8B, 779 00 Olomouc  
zapsána u KS v Ostravě, oddíl C, vl. č. 5555

AUTORIZOVANÝ INŽENÝR  
V OBORU DOPRAVNÍ STAVBY  
ING. PETR STANĚK

GEOCENTRUM

spol. s r.o.  
zeměměřická a projekční kancelář, Olomouc

Vedoucí projektant	Ing. JOSEF BLAHA		<div>GEOCENTRUM</div> <div>spol. s r.o. zeměměřická a projekční kancelář, Olomouc</div>	
Kreslil	Ing. VERONIKA HOLCOVÁ			
Kontroloval	Ing. JOSEF BLAHA			
Kraj: Zlínský	Obec: Holešov	K. ú.: Količín	Číslo objednatele	1592-2017-525202
Objednatel:	ČR - STÁTNÍ POZEMKOVÝ ÚŘAD, Krajský pozemkový úřad pro Zlínský kraj, Pobočka Kroměříž Riegrovo nám. 3228/22, 767 01 Kroměříž	Ředitelství silnic a Dálnic ČR ŘSD ČR, Správa Zlín Fugnerovo nám. 5476 760 01 Zlín	Číslo zhotovitele	171025
			Číslo zakázky	36/2018
			Datum	10/2020
			Měřítko	1:1 000/100
			Formát	4,0 x A4
			Souřad./výškový sys.	S-JTSK/B, p. v.
Akce: Komplexní pozemkové úpravy v k.ú. Količín				
Název přílohy: DOKUMENTACE TECHNICKÉHO ŘEŠENÍ Vedlejší polní cesta VC22: Podélný profil			Čís. soupavy:	Čís. přílohy: 11.3