


Koordinační situační výkres SO-02
M 1:2000

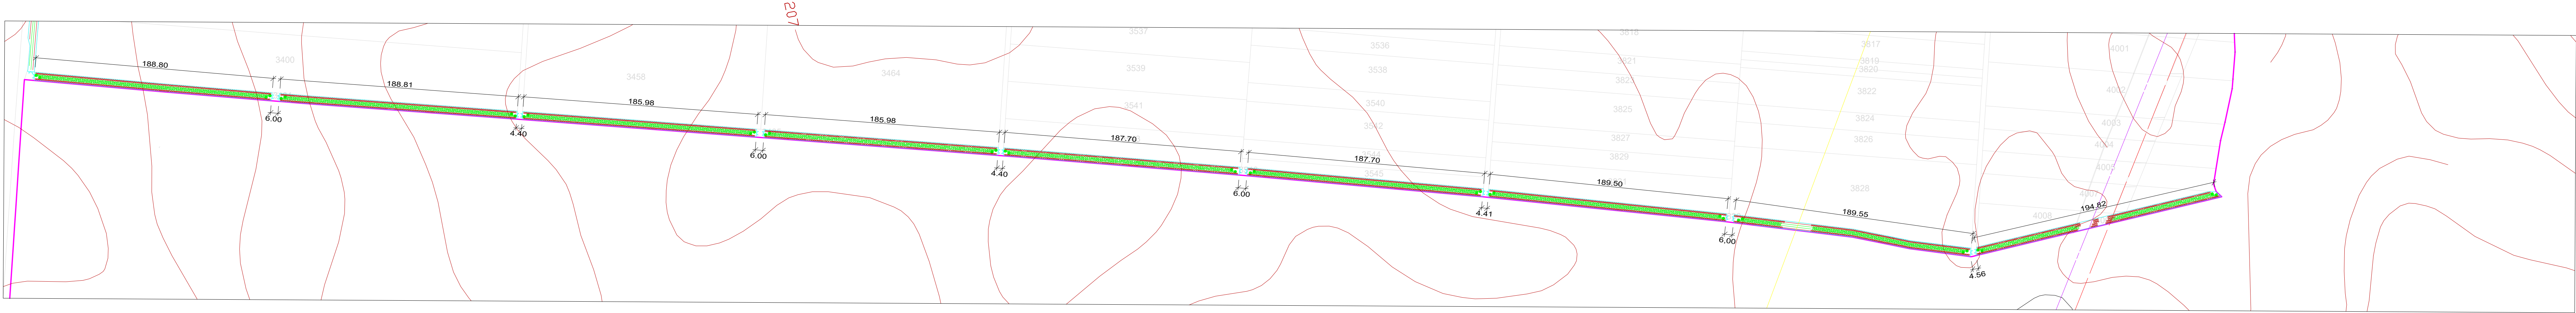

Legenda

- Hranice parcel KN
- Hranice kat. území
- Oplocení dočasné
- Vrstevnice
- Vjezdové brány š. 3 m
- Řada stromů
- Řada keřů
- El. vedení nadzemní
- Plynovod
- Sdělovací vedení podzem.
- Stromy (obv. kmene 8-10 cm)
- Dlouhověké stromy
- Stromy
- Keře

Legenda dřevin

Značka	Druh dřeviny	Ks
Qp	Dub zimní (Quercus patraea)	136
Cb	Habr obecný (Carpinus betulus)	356
Ac	Javor babyka (Acer campestre)	368
Tp	Lipa velkolistá (Tilia platyphyllos)	181
Pa	Třešeň ptačí (Prunus avium)	291
Sa	Jeřáb muk (Sorbus aria)	292
St	Jeřáb břek (Sorbus torminalis)	276
Qr	Dub letní (Quercus robur)	105
Ma	Moruše bílá (Morus alba)	126
Lx	Žimolez obecný (Lonicera xylosteum)	269
Vl	Kalina tušalaj (Viburnum lantana)	287
Cm	Dřín obecný (Cornus mas)	273
Cn	Skalník černoplodý (Cotoneaster niger)	168
CRm	Hloh jednosmenný (Crataegus mononyga)	254
Lv	Ptačí zob obecný (Ligustrum vulgare)	275
Ca	Líska obecná (Corylus avellana)	184
Ev	Břelén bradavičnatý (Euonymus verrucosa)	290
Ps	Trnka obecná (Prunus spinosa)	215

Vyhotovil		Ověřil	
Obec	Moravský Žižkov	Kat. území	699250 - Moravský Žižkov
Objednatel:	Státní pozemkový úřad, Krajský pozemkový úřad pro Jihomoravský kraj Pobočka Břeclav		
Akte: PD Větrolamy v k.ú. Moravský Žižkov			
		Číslo zakázky	
		Souř. systém	
		Výškový systém	
		Formát	
Měřítka		1:2000	
Název přílohy		Datum:	
C.3 Koordinační situační výkres SO-02		09/2024	