




VRCHY

NAPOJENÍ NA STÁVAJÍCÍ
SILNICI I/57

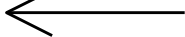

VRCHY

NAPOJENÍ NA STÁVAJÍCÍ
místní komunikaci

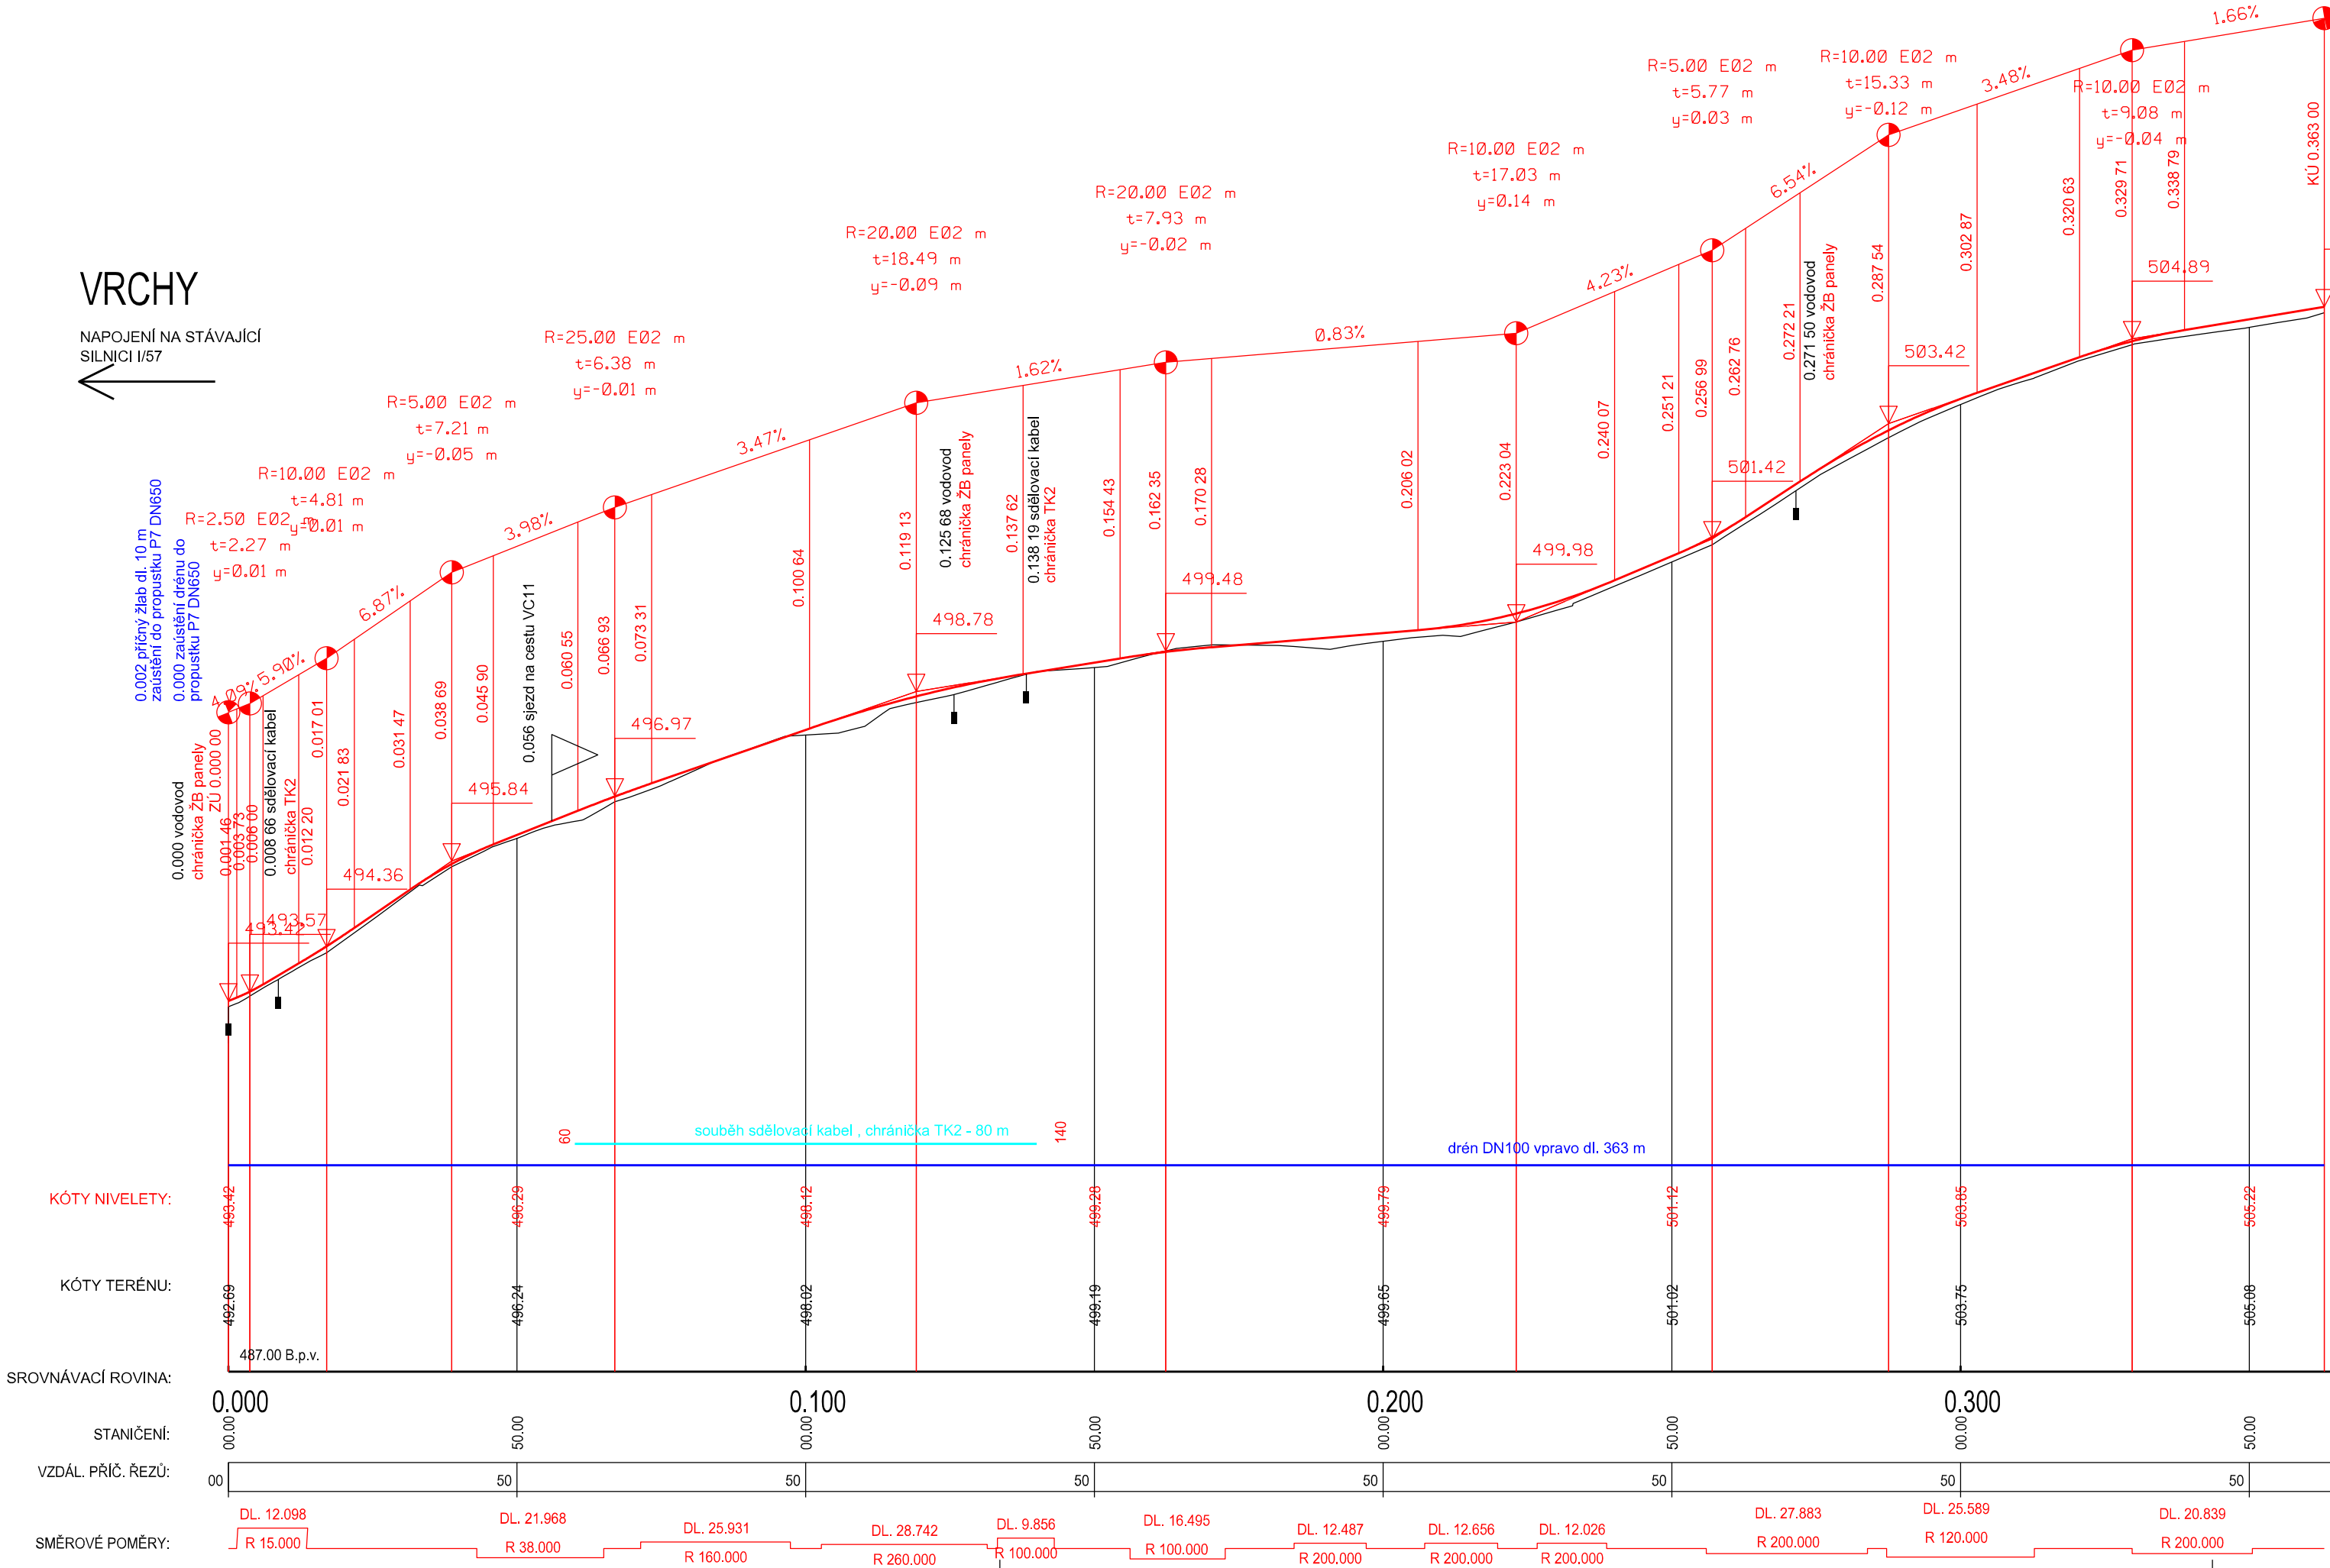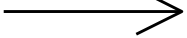

Veškeré inženýrské sítě jsou v PD uvedeny orientačně, před zahájením stavby musí být vytyčeny v předstihu dle požadavku jednotlivých správců sítí !

VYPRACOVAL	ZODP. PROJ.	ODP. ZAST	Hanousek s.r.o. Barákova 41, Prostějov IČO: 29186404 tel. 582 331 013, 777 623 608 e-mail: hanousek.pv@centrum.cz	
Ing. Miroslav Lošťák	Ing. Miroslav Lošťák	Ing. František Hanousek		
OBEC, k.ú.:			Vrchy, Vrchy	
KRAJ, OBEC s rozš.pús.:			Moravskoslezský, Odry	
OBJEDNATEL:			Česká republika - Státní pozemkový úřad, Krajský pozemkový úřad pro Moravskoslezský kraj Pobočka Nový Jičín	
AKCE:			KOMPLEXNÍ POZEMKOVÉ ÚPRAVY V K.Ú. VRCHY 7. PLÁN SPOLEČNÝCH ZAŘÍZENÍ 7. 2. DOKUMENTACE TECHNICKÉHO ŘEŠENÍ 7. 2. 1. ZPŘÍSTUPNĚNÍ POZEMKŮ	
PŘÍLOHA:			Č. PŘÍLOHY G.13	
Podélný profil cesty HC4			Č. KOPIE 1	