


← NAPOJENÍ NA STÁVAJÍCÍ
místní komunikaci

← NAPOJENÍ NA STÁVAJÍCÍ
místní komunikaci

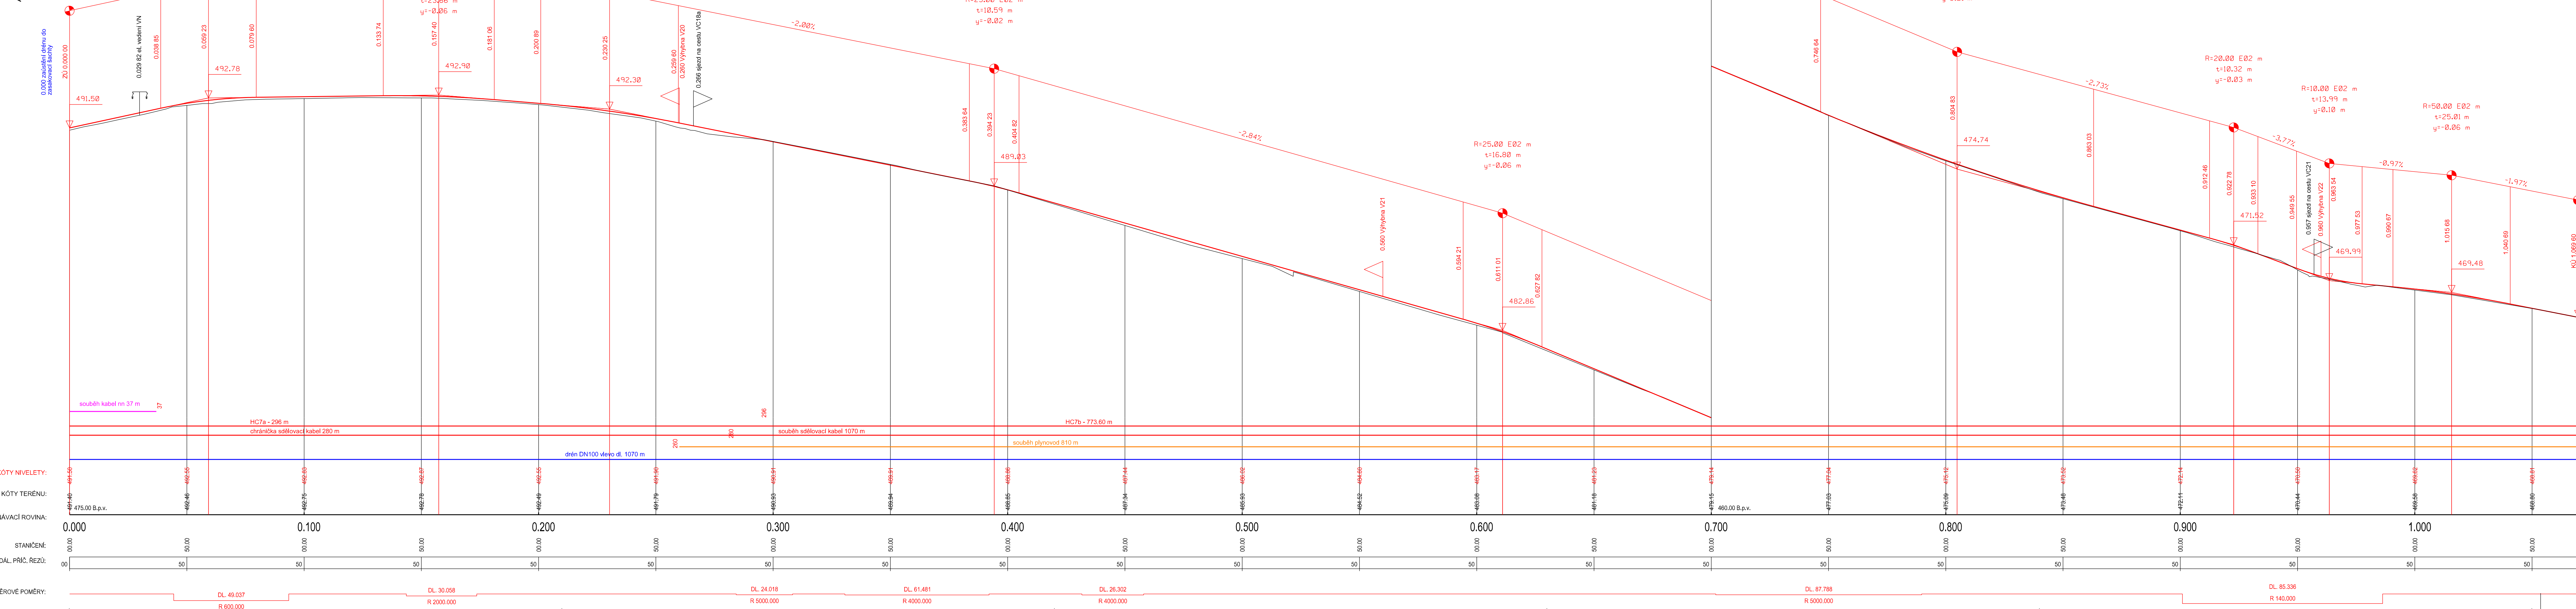

NAPOJENÍ NA STÁVAJÍCÍ
polní cestu HC7

Veškeré inženýrské sítě jsou v PD uvedeny orientačně, před zahájením stavby musí být vytyčeny v předstihu dle požadavku jednotlivých správců sítí

VYPRACOVAL	ZODP. PROJ.	ODP. ZAST	Hanousek s.r.o.	
Ing. Miroslav Lošťák	Ing. Miroslav Lošťák	Ing. František Hanousek	Barokova 41, Prostějov	
			IČO: 29186404	
			tel. 582 331 013, 777 623 608	
			e-mail: hanousek.pw@centrum.cz	
OBEC, k.ú.: Vrchy, Vrchy				
KRAJ, OBEC s rozš.pús.:	Moravskoslezský - Odry			
Česká republika - Státní pozemkový úřad, Krajští pozemkový úřad pro Moravskoslezský kraj <i>Polsko Nový Jičín</i>		ZAK. ČÍSLO	22/15	
OBJEDNATEL:		ARCH. ČÍSLO	170/1	
AKCE: KOMPLEXNÍ POZEMKOVÉ ÚPRAVY V K.U. VRCHY 7. PLÁN SPOLEČNÝCH ZAŘEZENÍ 7. 2. DOKUMENTACE TECHNICKÉHO ŘEŠENÍ 7. 2. 1. ZPŘÍSTUPNĚNÍ POZEMKŮ		DATUM	únor 2019	
		MĚRITKO	S : 1 000/100	
		SOUŘ. SYSTÉMY	S-JTSK, Bpv	
		STUPEŇ	DUR	
PŘÍLOHA: Podélný profil cesty HC7		Č. PŘÍLOHY	Č. KOPIE	
		G.16		1