


PŮDORYS 1:50

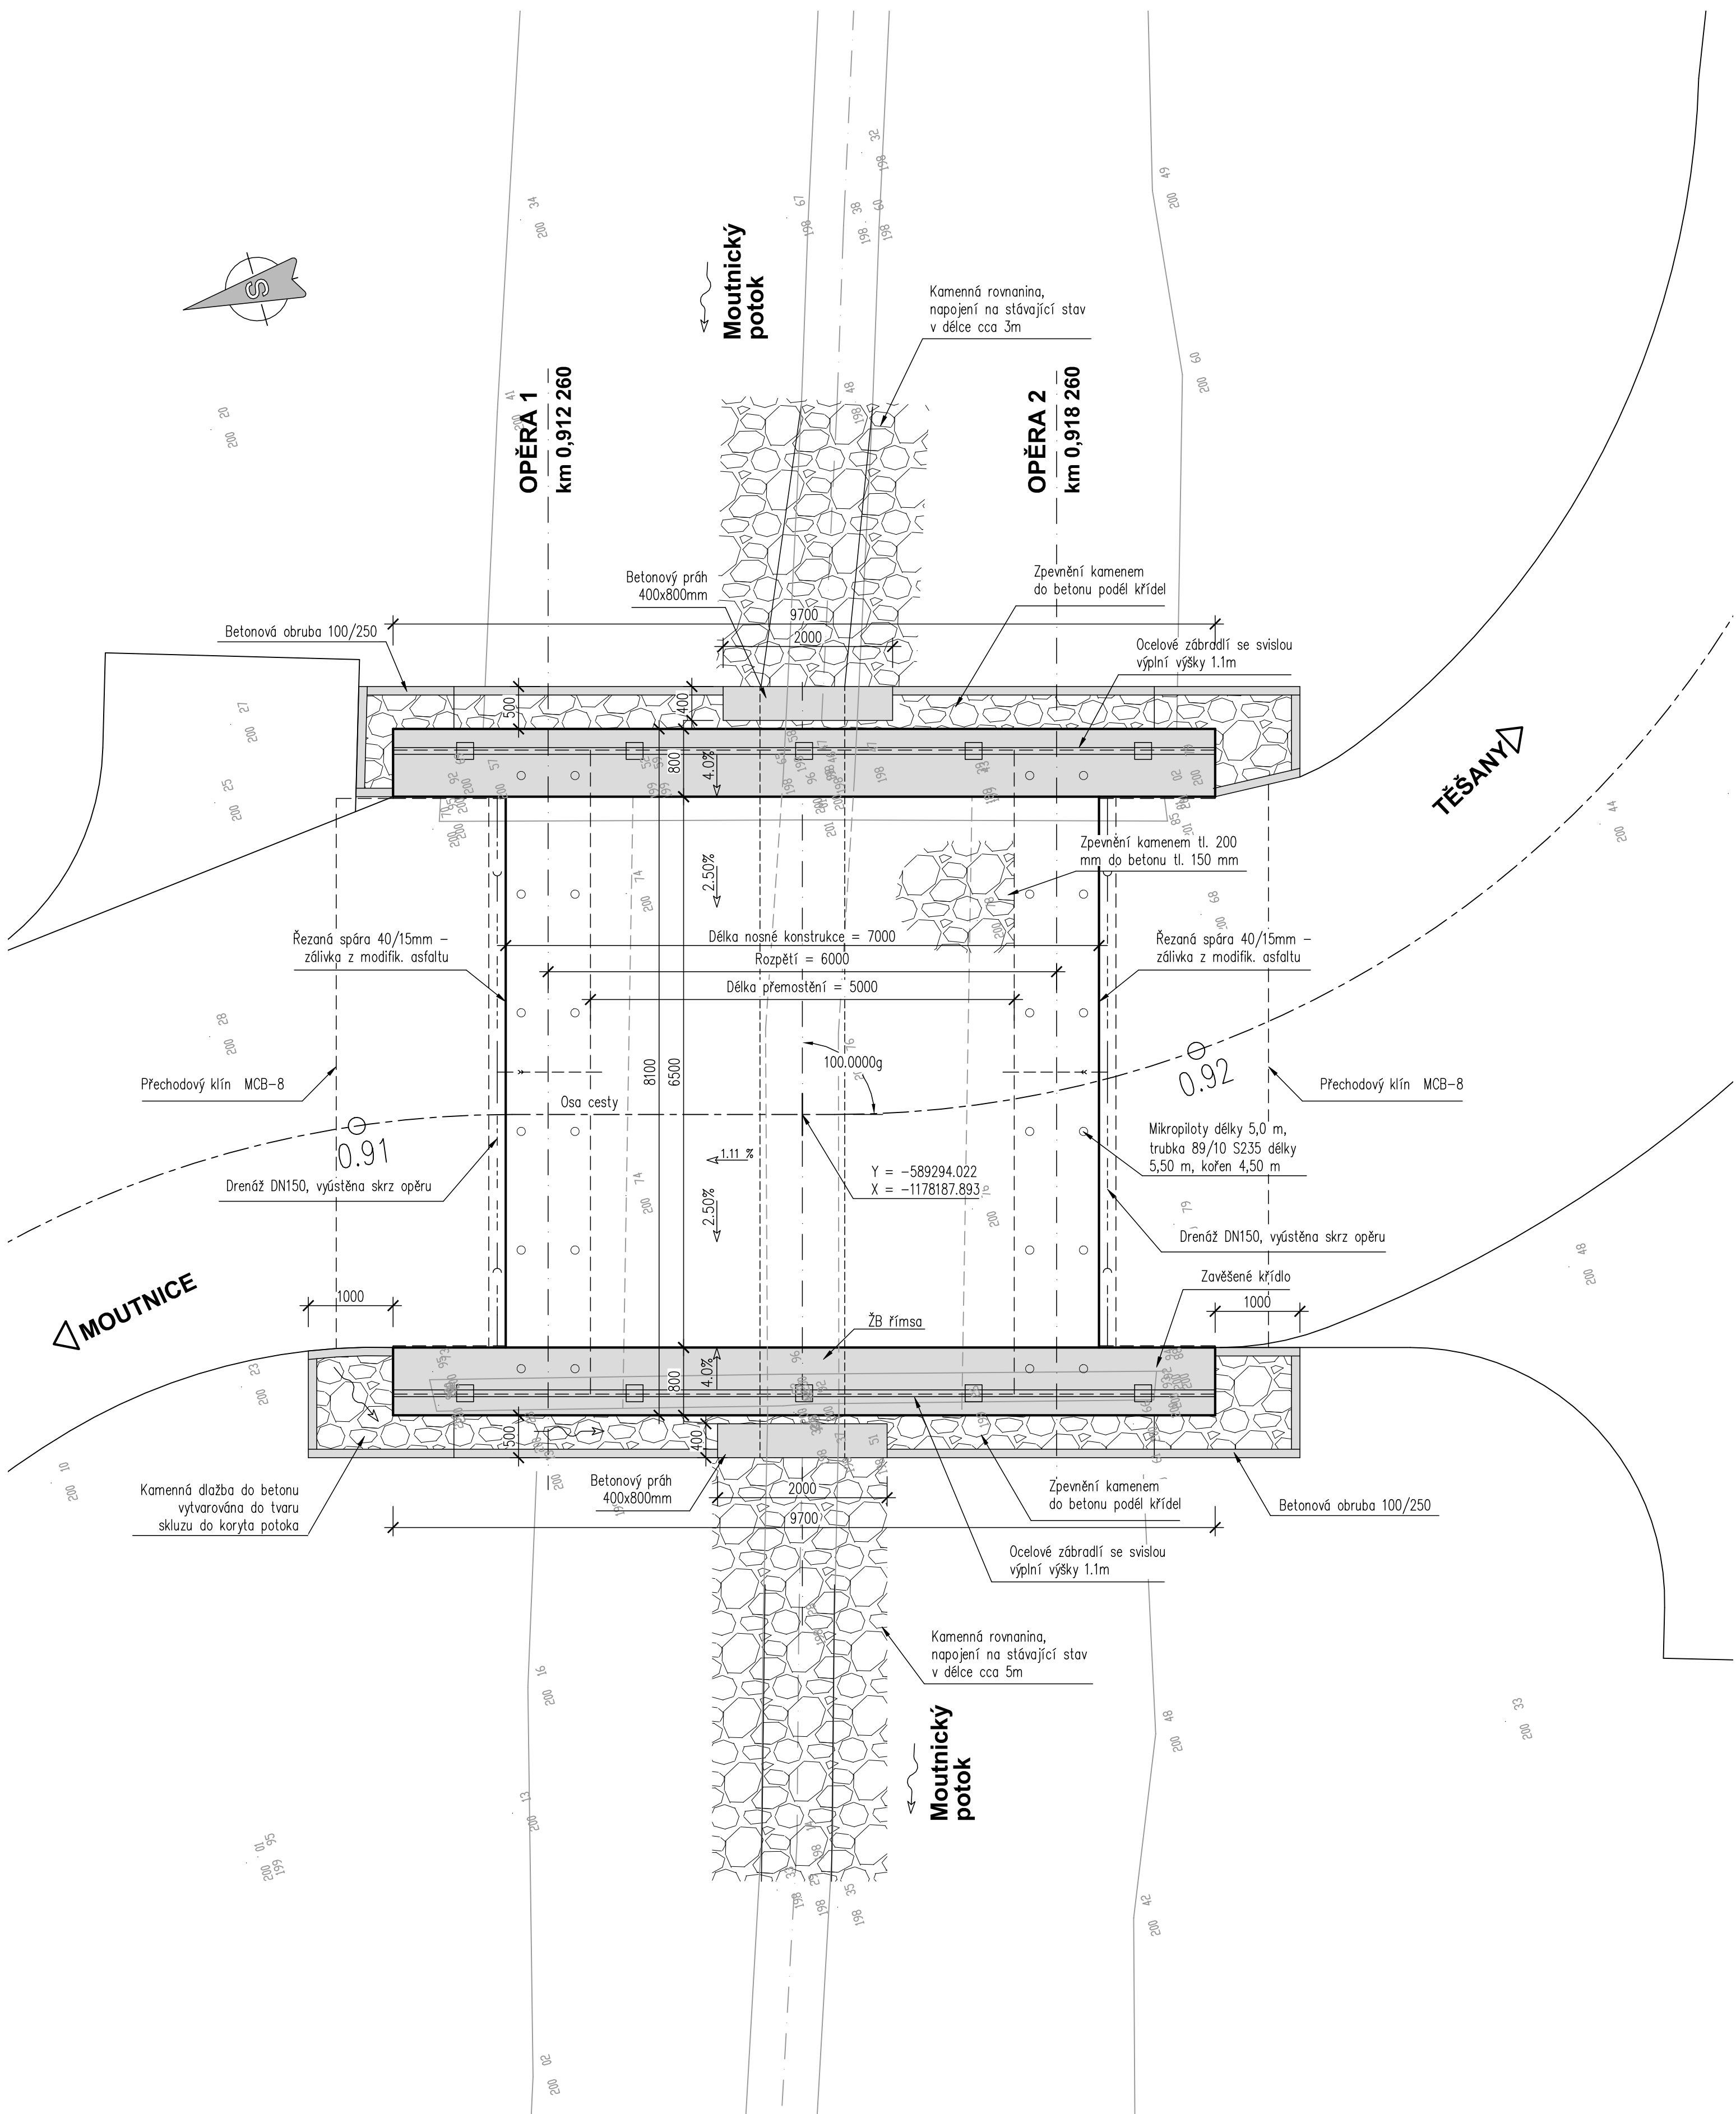

SO 202

SOUŘADNICOVÝ SYSTÉM : JTSK VÝŠKOVÝ SYSTÉM : B.p.v.

REVIZE				
ČÍSLO	DATUM	JMÉNO	POPIS ZMĚNY	PODPIS
01	04/2025	ING. PETR STRNAD	AKTUALIZACE SOUPISU PRACÍ	

GENERÁLNÍ PROJEKTANT		ČÍSLO PARÉ	AUTORIZAČNÍ RAZÍTKO
<div><div>EUROtrace</div><div>s.r.o.</div></div>			
EUROTRACE s.r.o. Božetěchova 133 612 00 BRNO		tel.: +420 603 512 546 fax: +420 530 318 283 e-mail: info@eurotrace.cz	
VED. PROJEKTANT:	ING. MILAN SEDLÁK	KRESLIL:	ING. DAVID MLČÁK
ZODP.PROJEKTANT	ING. DAVID MLČÁK	KONTROLOVAL:	ING. MILAN SEDLÁK
VYPRACOVAL:	ING. DAVID MLČÁK		
MÍSTO STAVBY:	TEŠANY		
KRAJ:	JIHOMORAVSKÝ		
INVESTOR:	OBEC TEŠANY, TEŠANY 141, 664 54 TEŠANY		
Název stavby:			PROJEKTANT ČÁSTI PD
POLNÍ CESTA C31 NA p.č. 5422,5496 V K.Ů. TEŠANY			Na Návsi 18/4, Brno, 620 00 IČO: 089 27 677, DIČ: CZ089 27 677 email:mldakon@mldakon.cz
NÁZEV VÝKRESU:			FORMAT:
PŮDORYS			BA4
			DATUM:
			05/2023
			STUPEŇ:
			PDPS + SP
			ČÍSLO ZAKÁZKY:
			1:50
			MĚŘÍTKO:
			1:50
			Číslo výkresu:
			03