


Detail B  
M 1 : 250

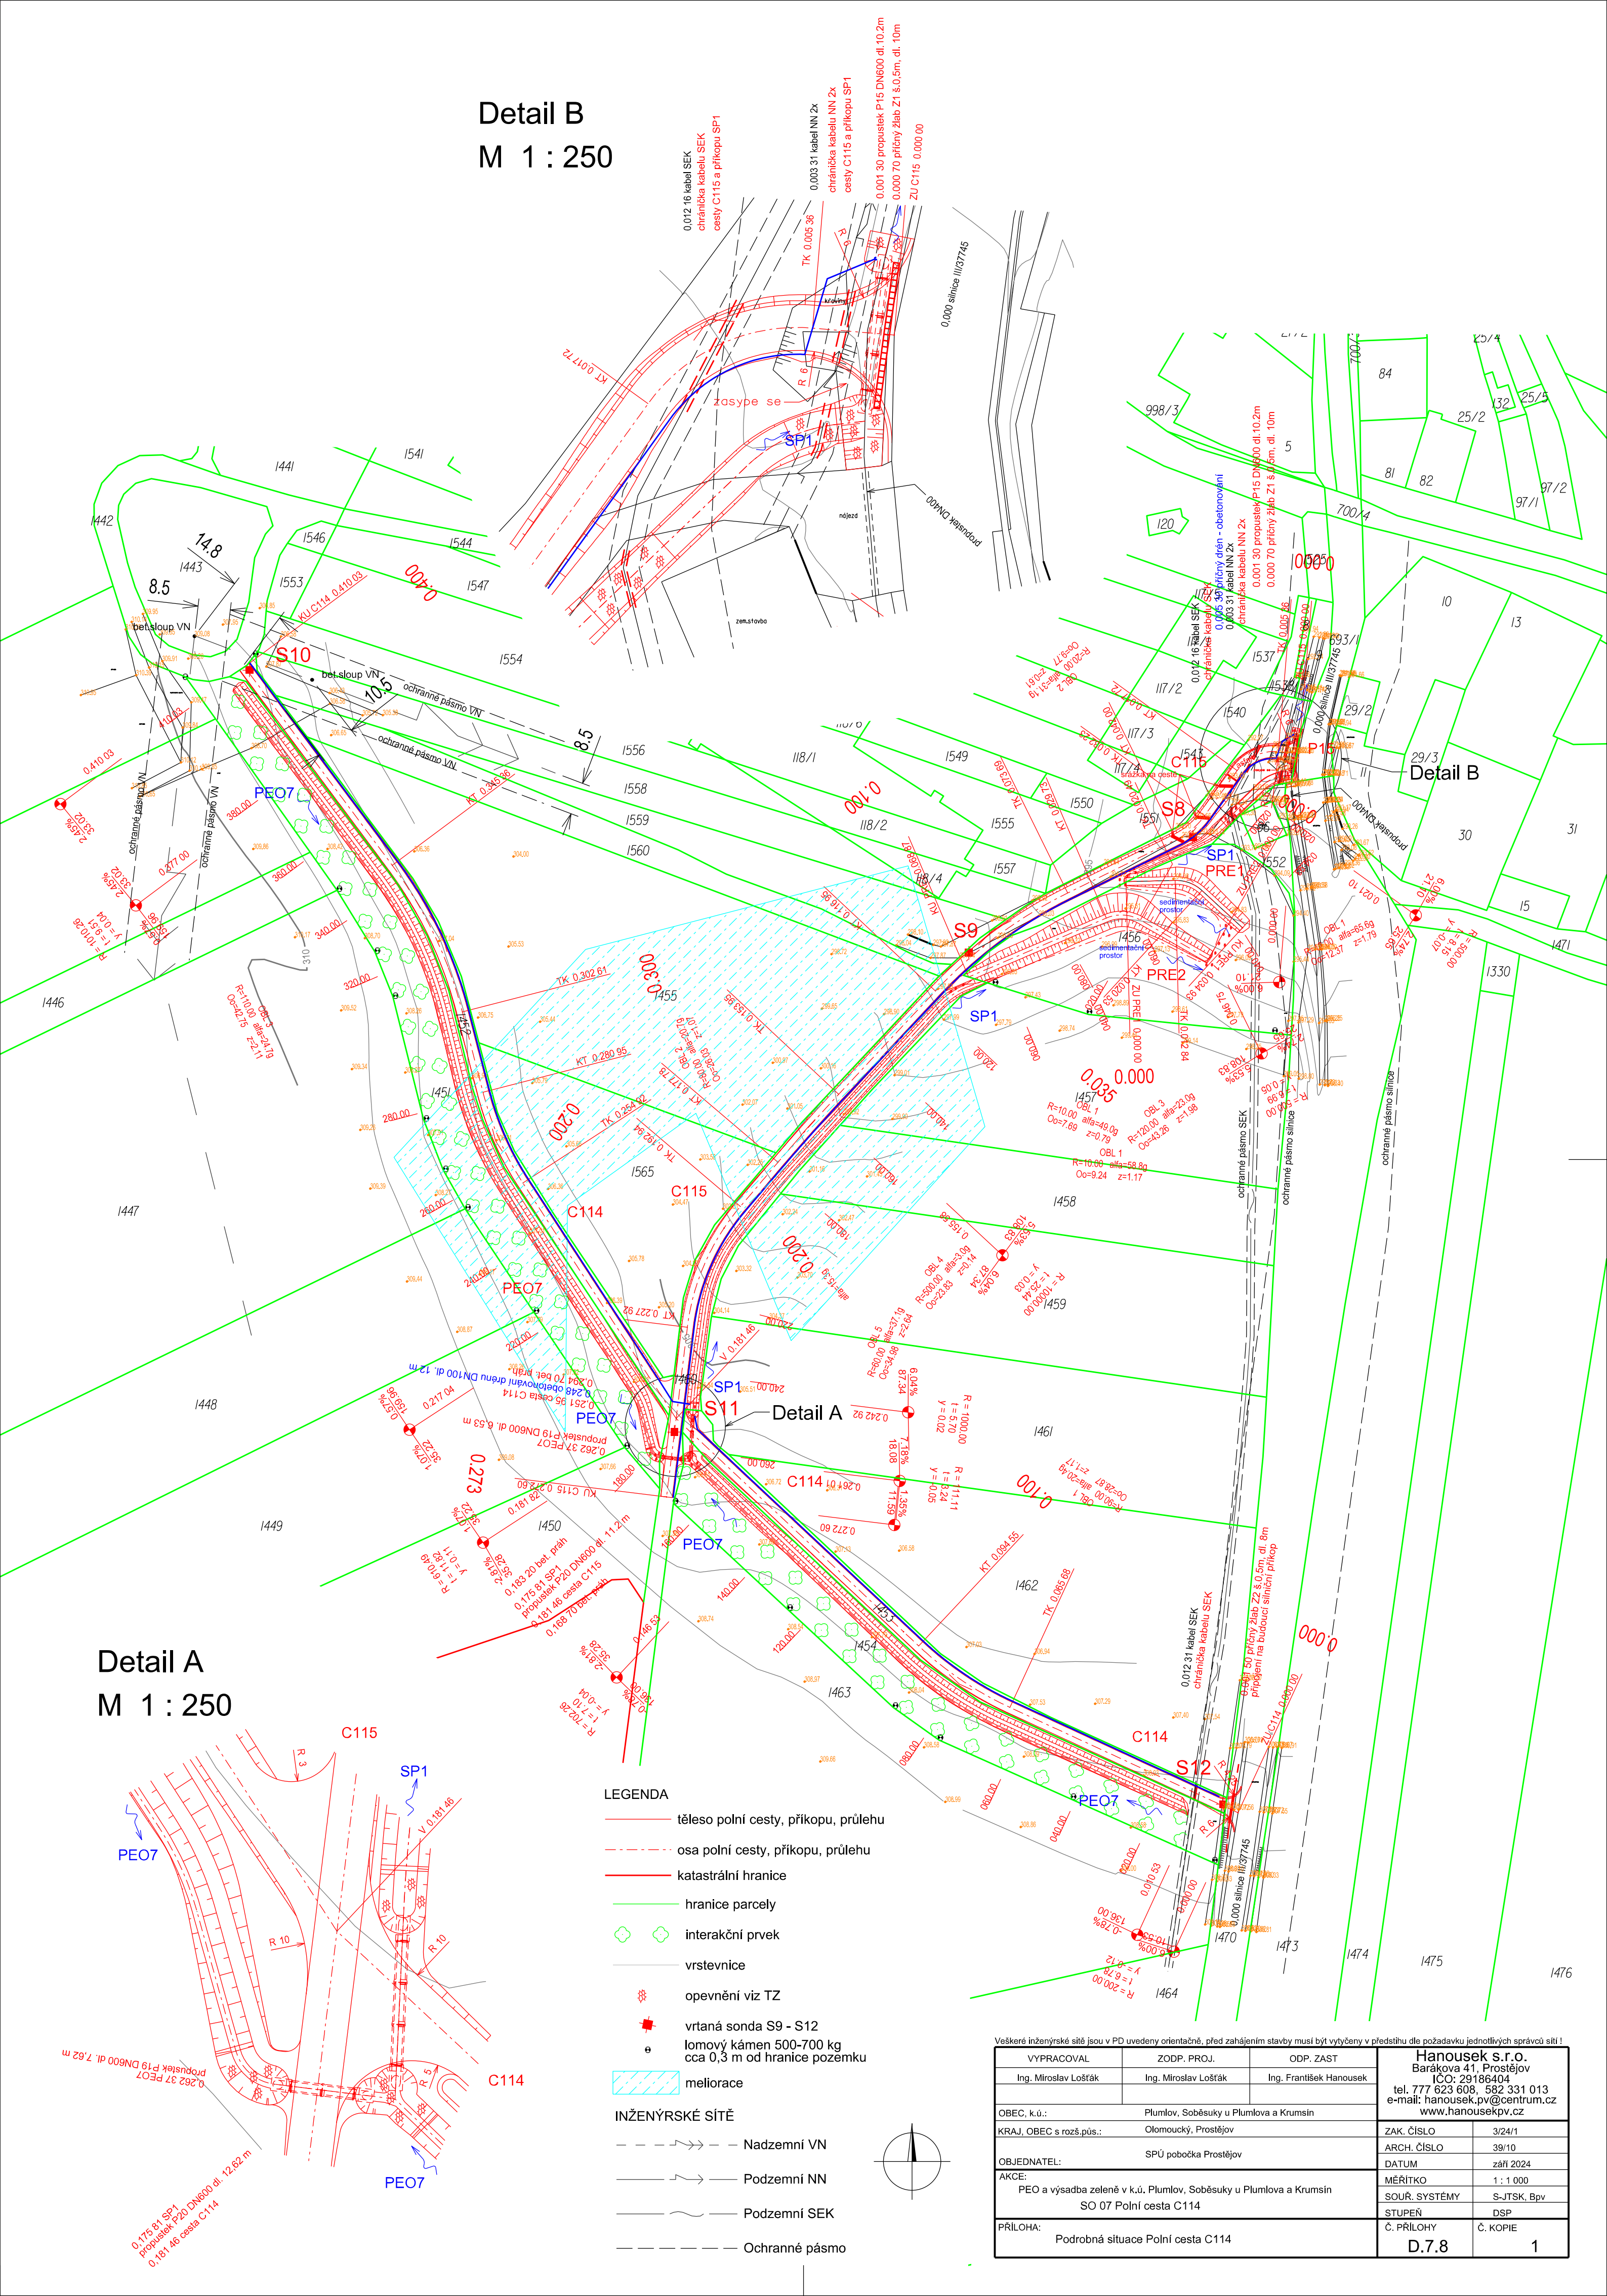

Detail A  
M 1 : 250

- LEGENDA
- těleso polní cesty, příkopu, průlehu
  - osa polní cesty, příkopu, průlehu
  - katastrální hranice
  - hranice parcely
  - interakční prvek
  - vrstevnice
  - opevnění viz TZ
  - vrtaná sonda S9 - S12
  - lomový kámen 500-700 kg cca 0,3 m od hranice pozemku
  - meliorace
- INŽENÝRSKÉ SÍTĚ
- Nadzemní VN
  - Podzemní NN
  - Podzemní SEK
  - Ochranné pásmo

Všecké inženýrské sítě jsou v PU uvedeny orientačně, před zahájením stavby musí být vytyčeny v předstihu dle požadavků jednotlivých správců sítí!

VYPRACOVAL		ZODP. PROJ.	ODP. ZAST.	<div>Hanousek s.r.o.</div> <div>Baráková 41, Prostějov</div> <div>ICO: 29186404</div> <div>tel. 777 623 608, 582 331 013</div> <div>e-mail: hanousek.pv@centrum.cz</div> <div>www.hanousekpv.cz</div>	
Ing. Miroslav Lošťák		Ing. Miroslav Lošťák	Ing. František Hanousek		
OBEC, k.ú.:		Plumlov, Soběsuky u Plumlova a Krumsín			
KRAJ, OBEC s rozš.pús.:		Olomoucký, Prostějov			ZAK. ČÍSLO
		SPÚ pobočka Prostějov			3/24/1
OBJEDNATEL:					ARCH. ČÍSLO
AKCE:		PEO a výsadba zeleně v k.ú. Plumlov, Soběsuky u Plumlova a Krumsín			39/10
		SO 07 Polní cesta C114			DATUM
					září 2024
					MÉRITKO
					1 : 1 000
					SOUŘ. SYSTÉMY
					S-JTSK, Bpv
					STUPĚŇ
					DSP
PŘÍLOHA:					Č. PŘÍLOHY
		Podrobná situace Polní cesta C114			Č. KOPIE
					D.7.8
					1