KOMPLEXNÍ POZEMKOVÁ ÚPRAVA

Klatovy – Luby jihozápad –část.

MAPA 1. NÁVRHU NOVÉHO USPOŘÁDÁNÍ POZEMKŮ

k.ú. Luby

měřítko – 1 : 2 000

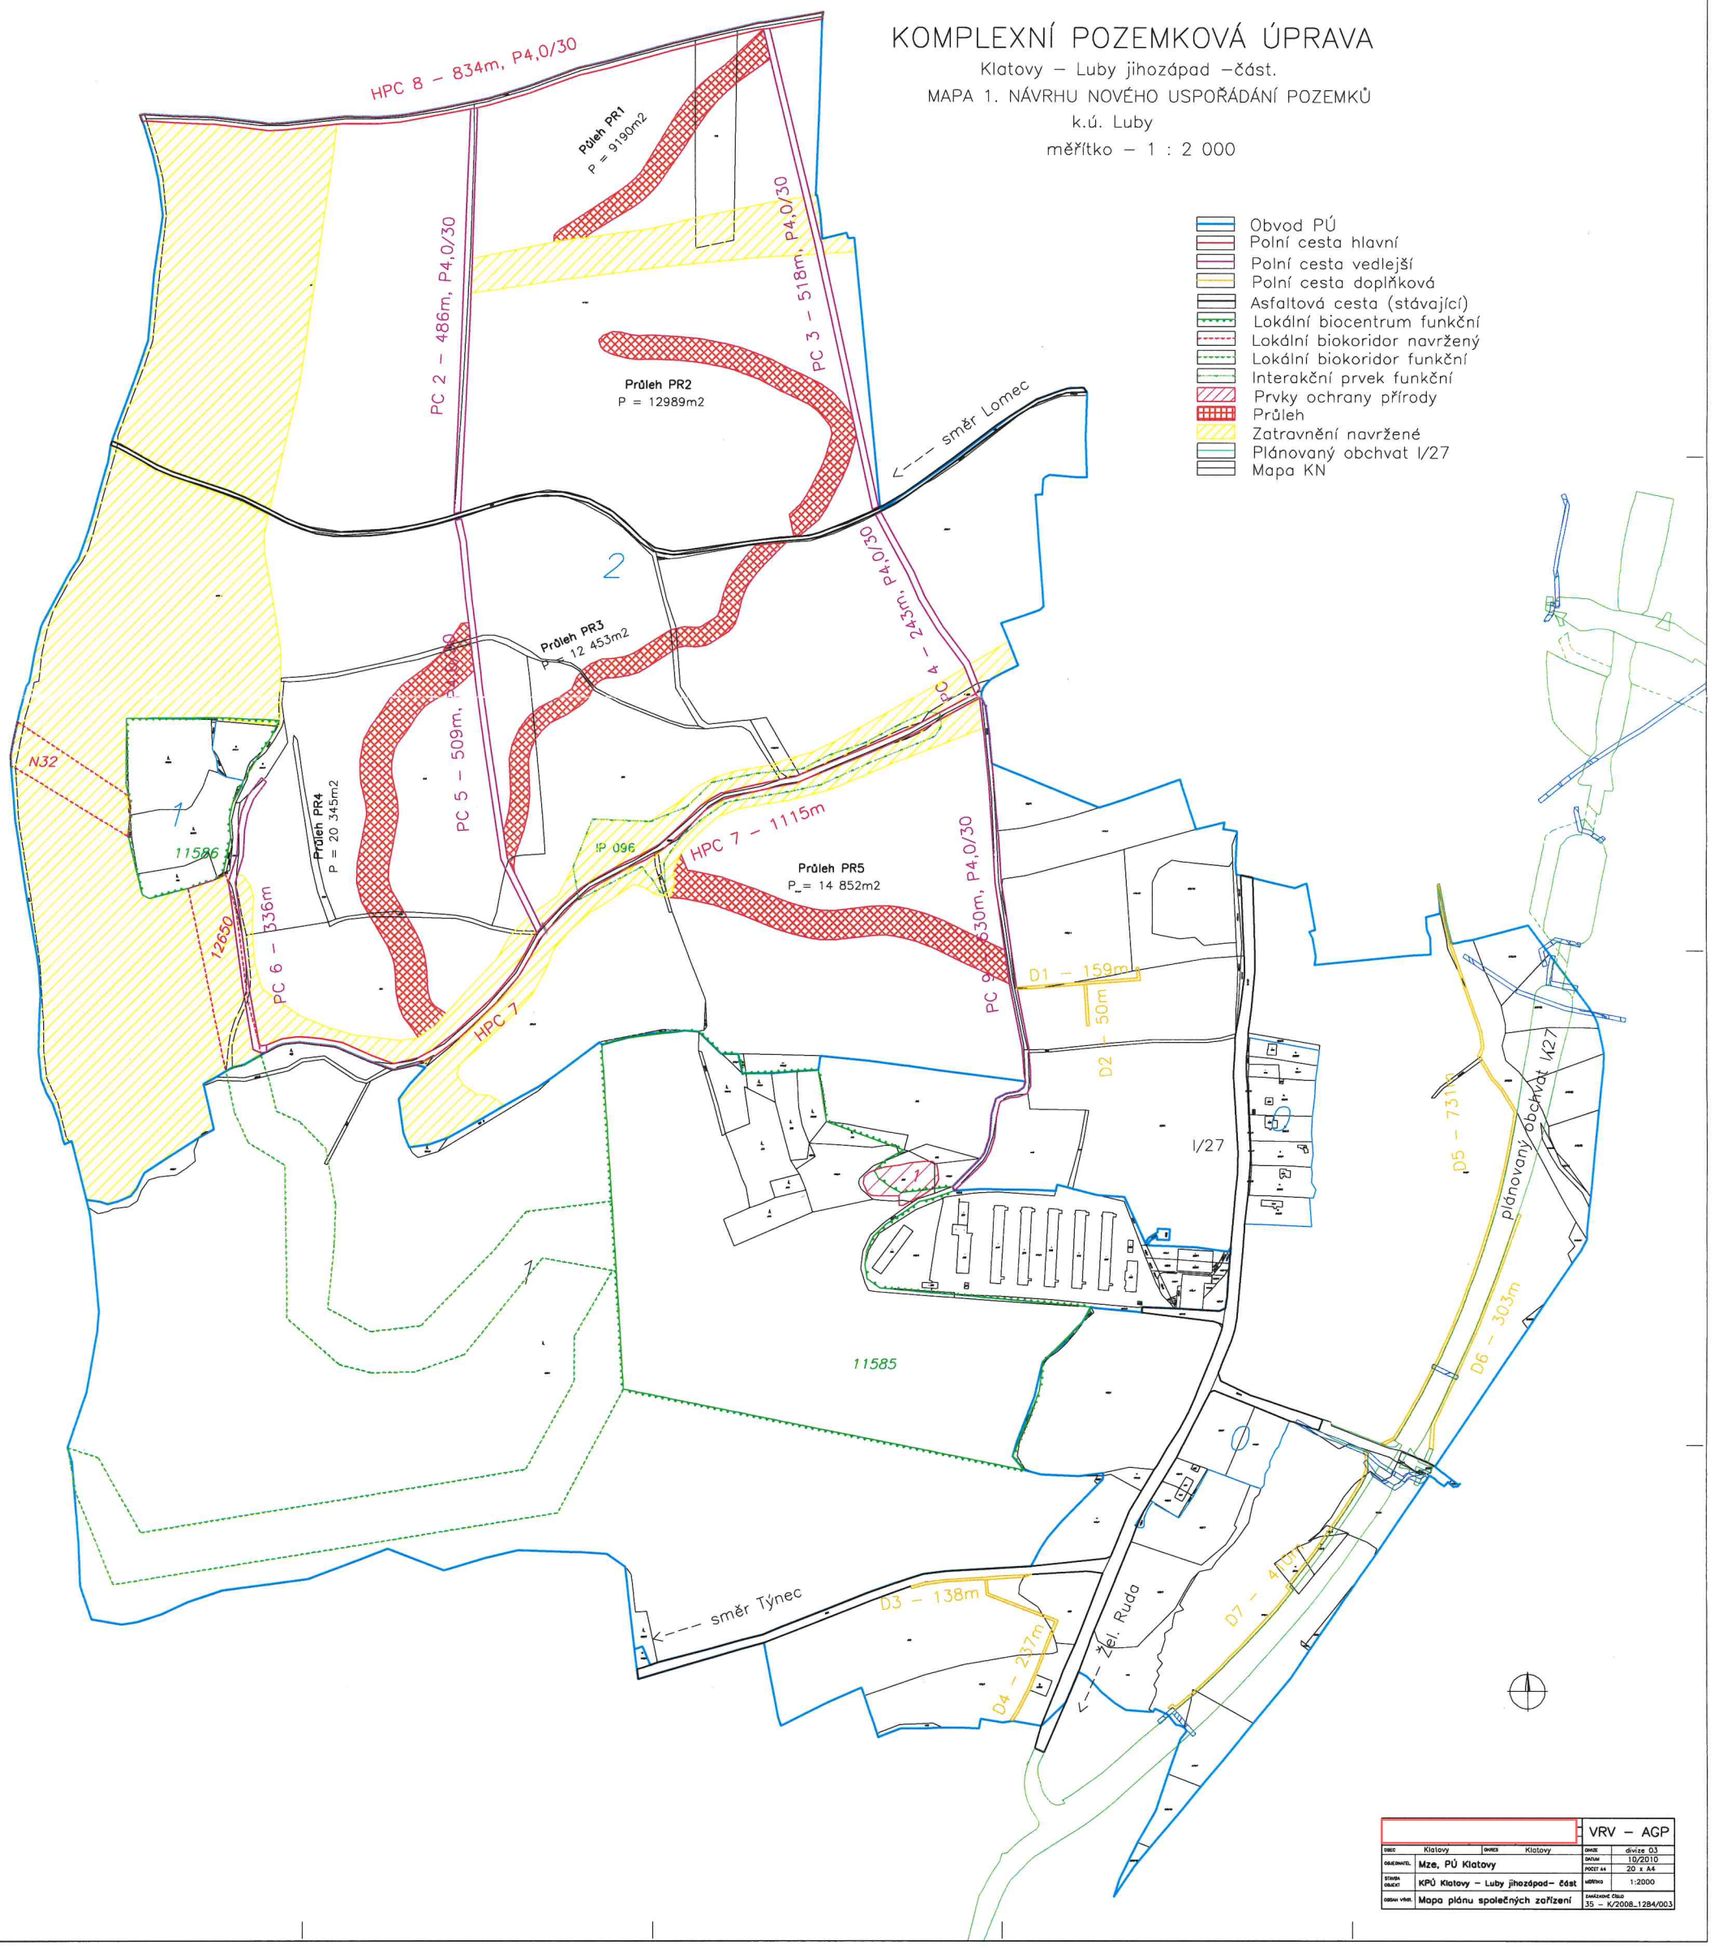

				VRV – AGP	
OBEC	Klatovy	OKRES	Klatovy	DIVIZE	divize 03
OBJEDNATEL	Mze, PÚ Klatovy			DATUM	10/2010
				POČET A4	20 x A4
STAVBA OBJEKT	KPÚ Klatovy – Luby jihozápad– část			MĚŘÍTKO	1:2000
OBSAH VÝKR.	Mapa plánu společných zařízení			ZAKÁZKOVÉ ČÍSLO	35 – K/2008_1284/003