


REKONSTRUKCE POLNÍCH CEST HC 1 a VC 4a
v k.ú. HORNÍ PERTOLTICE

KATASTRÁLNÍ SITUAČNÍ VÝKRES
M 1 : 2000

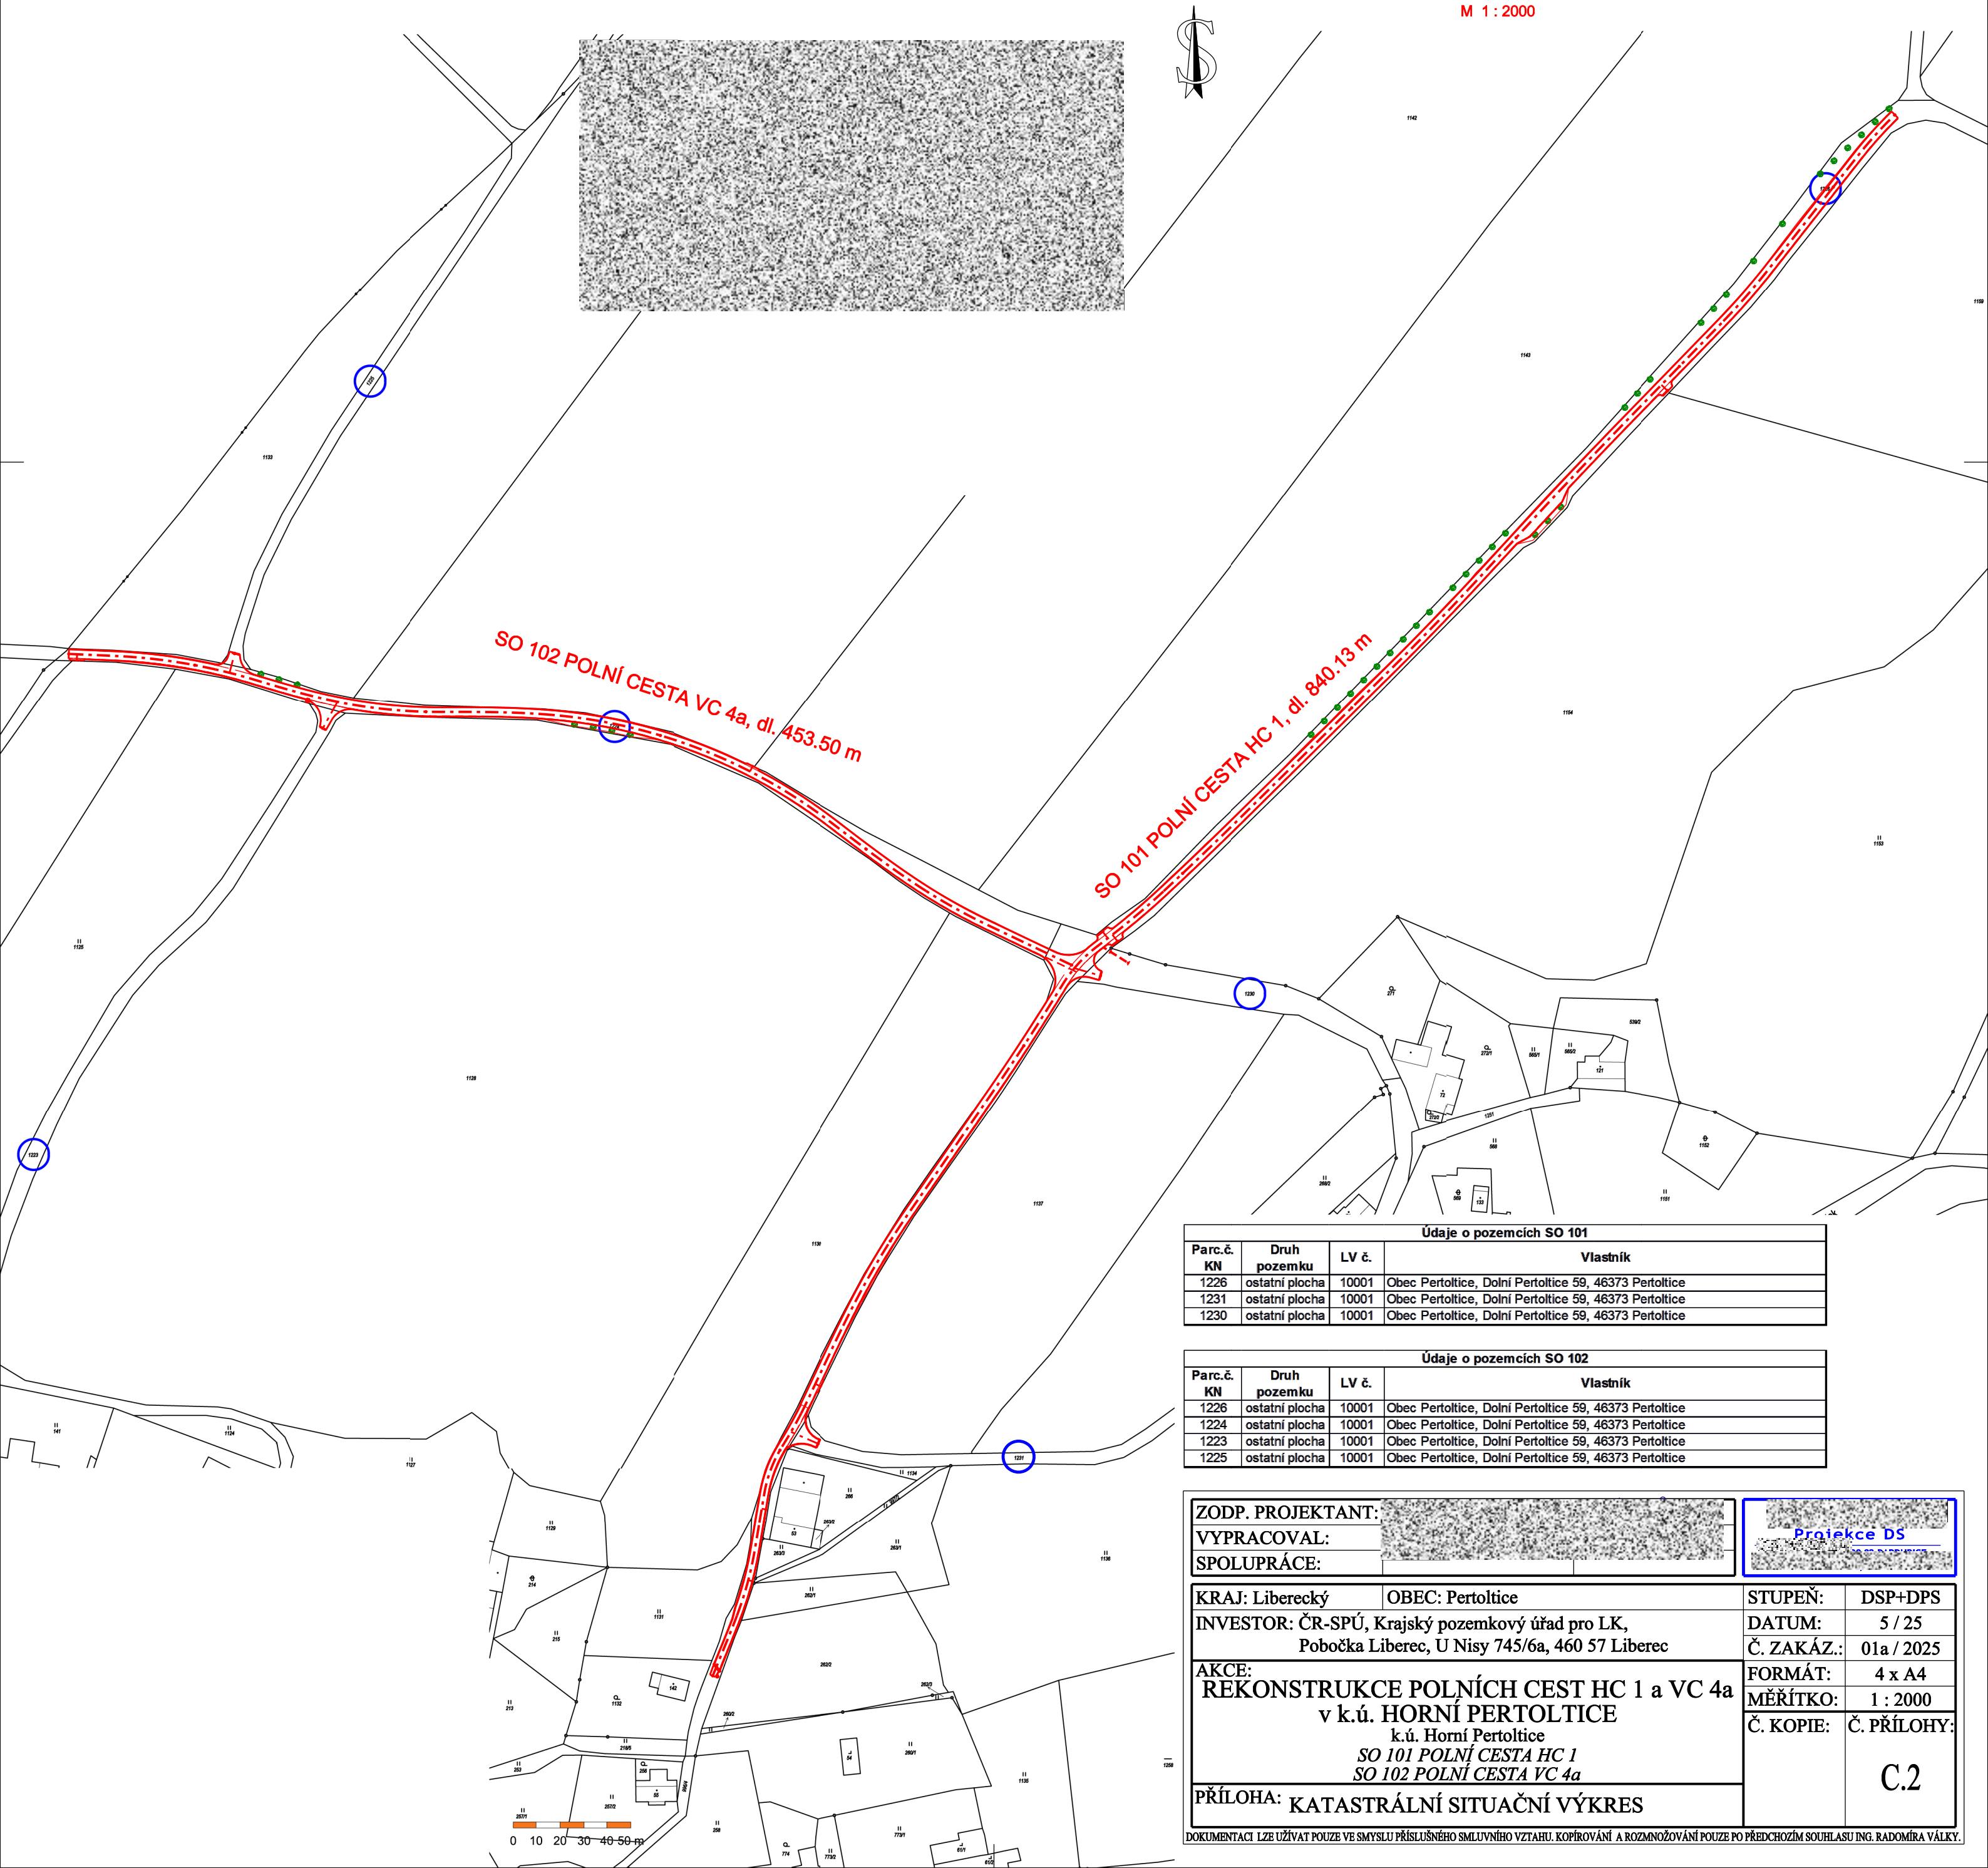

Údaje o pozemcích SO 101			
Parc.č. KN	Druh pozemku	LV č.	Vlastník
1226	ostatní plocha	10001	Obec Pertoltice, Dolní Pertoltice 59, 46373 Pertoltice
1231	ostatní plocha	10001	Obec Pertoltice, Dolní Pertoltice 59, 46373 Pertoltice
1230	ostatní plocha	10001	Obec Pertoltice, Dolní Pertoltice 59, 46373 Pertoltice

Údaje o pozemcích SO 102			
Parc.č. KN	Druh pozemku	LV č.	Vlastník
1226	ostatní plocha	10001	Obec Pertoltice, Dolní Pertoltice 59, 46373 Pertoltice
1224	ostatní plocha	10001	Obec Pertoltice, Dolní Pertoltice 59, 46373 Pertoltice
1223	ostatní plocha	10001	Obec Pertoltice, Dolní Pertoltice 59, 46373 Pertoltice
1225	ostatní plocha	10001	Obec Pertoltice, Dolní Pertoltice 59, 46373 Pertoltice

ZODP. PROJEKTANT:		VYPRACOVAL:		SPOLUPRÁCE:	
KRAJ: Liberecký		OBEC: Pertoltice		STUPEŇ:	DSP+DPS
INVESTOR: ČR-SPÚ, Krajský pozemkový úřad pro LK, Pobočka Liberec, U Nisy 745/6a, 460 57 Liberec		AKCE: REKONSTRUKCE POLNÍCH CEST HC 1 a VC 4a v k.ú. HORNÍ PERTOLTICE k.ú. Horní Pertoltice SO 101 POLNÍ CESTA HC 1 SO 102 POLNÍ CESTA VC 4a		DATUM:	5 / 25
PŘÍLOHA: KATASTRÁLNÍ SITUAČNÍ VÝKRES		Č. ZAKÁZ.:		FORMÁT:	4 x A4
		MĚŘÍTKO:		Č. KOPIE:	Č. PŘÍLOHY:
					C.2

DOKUMENTACI LZE UŽÍVAT POUZE VE SMYSLU PŘÍSLUŠNÉHO SMLUVNÍHO VZTAHU. KOPÍROVÁNÍ A ROZMNOŽOVÁNÍ POUZE PO PŘEDCHOZÍM SOUHLASU ING. RADOMÍRA VÁLKY.