


REKONSTRUKCE POLNÍCH CEST HC 1 a VC 4a
v k.ú. HORNÍ PERTOLTICE
SITUACE POZEMNÍ KOMUNIKACE
M 1 : 500

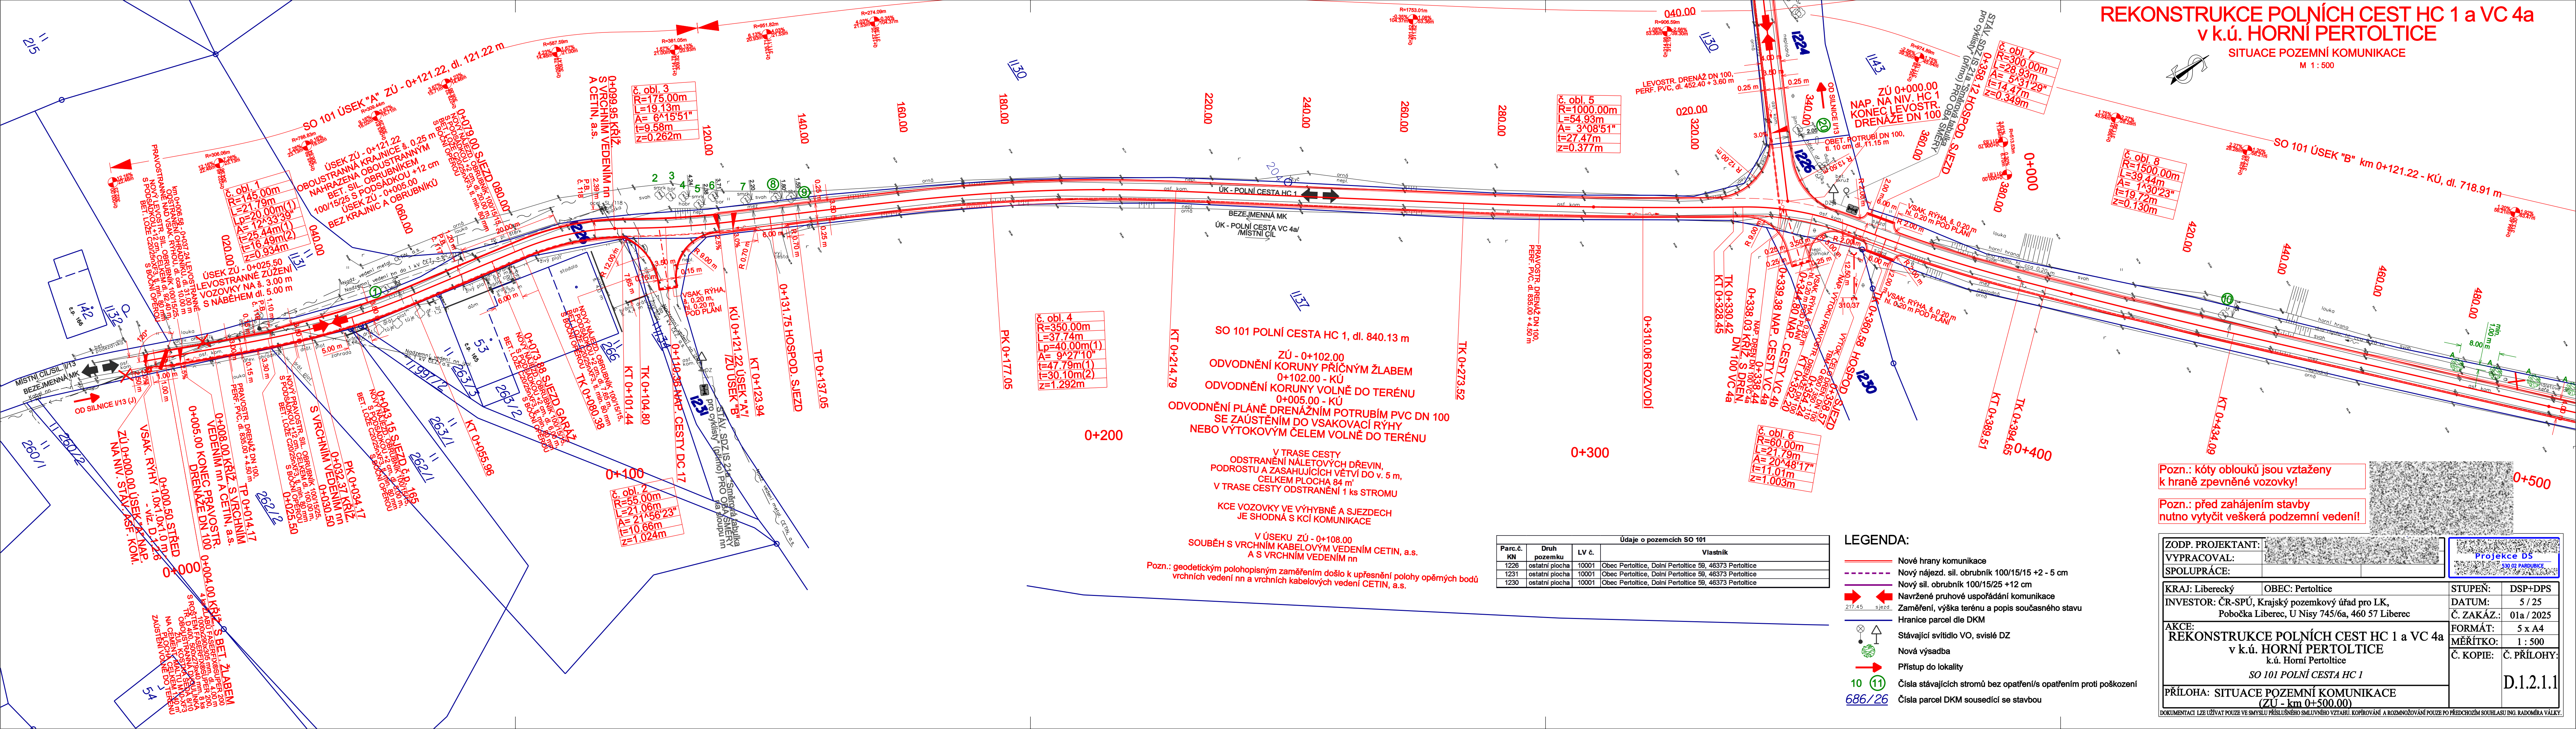

č. obl. 4
R=350.00m
L=37.74m
A=40.00m(1)
Lp=40.00m(1)
A=9°27'10"
t=47.79m(1)
t=30.10m(2)
z=1.292m

č. obl. 5
R=1000.00m
L=54.93m
A=3°08'51"
t=27.47m
z=0.377m

č. obl. 1
R=145.00m
L=21.79m
A=20.00m(1)
Lp=20.00m(1)
A=12°33'39"
t=25.44m(1)
t=16.49m(2)
z=0.934m

č. obl. 8
R=1500.00m
L=39.44m
A=1°30'23"
t=19.72m
z=0.130m

č. obl. 6
R=60.00m
L=21.79m
A=20°48'17"
t=11.01m
z=1.003m

č. obl. 2
R=55.00m
L=21.06m
A=21°56'23"
t=10.66m
z=1.024m

SO 101 POLNÍ CESTA HC 1, dl. 840.13 m
ZÚ - 0+102.00
ODVODNĚNÍ KORUNY PŘÍČNÝM ŽLABEM
0+102.00 - KÚ
ODVODNĚNÍ KORUNY VOLNĚ DO TERÉNU
0+005.00 - KÚ
ODVODNĚNÍ PLÁNĚ DRENÁŽNÍM POTRUBÍM PVC DN 100
SE ZAUSTĚNÍM DO VSAKOVACÍ RÝHY
NEBO VÝTOKOVÝM ČELEM VOLNĚ DO TERÉNU
V TRASE CESTY
ODSTRANĚNÍ NÁLETOVÝCH DŘEVIN,
PODROSTU A ZASAHOJÍCÍCH VĚTVÍ DO v. 5 m,
CELKEM PLOCHA 84 m²
V TRASE CESTY ODSTRANĚNÍ 1 ks STROMU
KCE VOZOVKY VE VÝHYBNĚ A SJEZDECH
JE SHODNÁ S KČI KOMUNIKACE
V ÚSEKU ZÚ - 0+108.00
SOUBĚH S VRCHNÍM KABELOVÝM VEDENÍM CETIN, a.s.
A S VRCHNÍM VEDENÍM nn

Pozn.: geodetickým polohopisným zaměřením došlo k upřesnění polohy opěrných bodů
vrchních vedení nn a vrchních kabelových vedení CETIN, a.s.


Údaje o pozemcích SO 101			
Parc.č. KN	Druh pozemku	LV č.	Vlastník
1226	ostatní plocha	10001	Obec Pertoltice, Dolní Pertoltice 59, 46373 Pertoltice
1231	ostatní plocha	10001	Obec Pertoltice, Dolní Pertoltice 59, 46373 Pertoltice
1230	ostatní plocha	10001	Obec Pertoltice, Dolní Pertoltice 59, 46373 Pertoltice

LEGENDA:

- Nové hrany komunikace
- Nový nájezd, sil. obrušník 100/15/15 +2 - 5 cm
- Nový sil. obrušník 100/15/25 +12 cm
- Navržené pruhové uspořádání komunikace
- Zaměření, výška terénu a popis současného stavu
- Hranice parcel dle DKM
- Stávající svítidlo VO, svíslé DZ
- Nová výsadba
- Přístup do lokality
- Číslo stávajících stromů bez opatření/s opatřením proti poškození
- Číslo parcel DKM sousedící se stavbou

Pozn.: kóty oblouků jsou vztaženy
k hraně zpevněné vozovky!

Pozn.: před zahájením stavby
nutno vytyčit veškerá podzemní vedení!

ZODP. PROJEKTANT:		<div>Projekce DS</div> <div>530 02 PARDUBICE</div>	
VYPRACOVAL:			
SPOLUPRÁCE:			
KRAJ: Liberecký	OBEC: Pertoltice	STUPEŇ:	DSP+DPS
INVESTOR: ČR-SPÚ, Krajský pozemkový úřad pro LK, Pobočka Liberec, U Nisy 745/6a, 460 57 Liberec		DATUM:	5 / 25
AKCE: REKONSTRUKCE POLNÍCH CEST HC 1 a VC 4a v k.ú. HORNÍ PERTOLTICE k.ú. Horní Pertoltice SO 101 POLNÍ CESTA HC 1		Č. ZAKÁZ.:	01a / 2025
		FORMÁT:	5 x A4
		MĚŘÍTKO:	1 : 500
		Č. KOPIE:	Č. PŘÍLOH
			D.1.2.1.
PŘÍLOHA: SITUACE POZEMNÍ KOMUNIKACE (ZU - km 0+500.00)			
OKTENTACI LZE UŽÍVAT POUZE VE SMYSLU PŘÍSLUŠNÉHO SMLOUVNÍHO VZTAHU. KOPÍROVÁNÍ A ROZNOŠOVÁNÍ POUZE PO PŘEDCHOZÍM SOUHLÁSÍ. RADIOMÁ A			

DOKUMENTACE LZE UŽÍVAT POUZE VE SMYSLU PŘÍSLUŠNÉHO SMLOUVNÍHO VZTAHU. KOPÍROVÁNÍ A ROZMNOŽOVÁNÍ POUZE PO PŘEDCHOZÍM SOUHLASU ING. RADOMÍRA VALKY.