


REKONSTRUKCE POLNÍCH CEST HC 1 a VC 4a
v k.ú. HORNÍ PERTOLTICE

KOORDINAČNÍ SITUAČNÍ VÝKRES
M 1:500

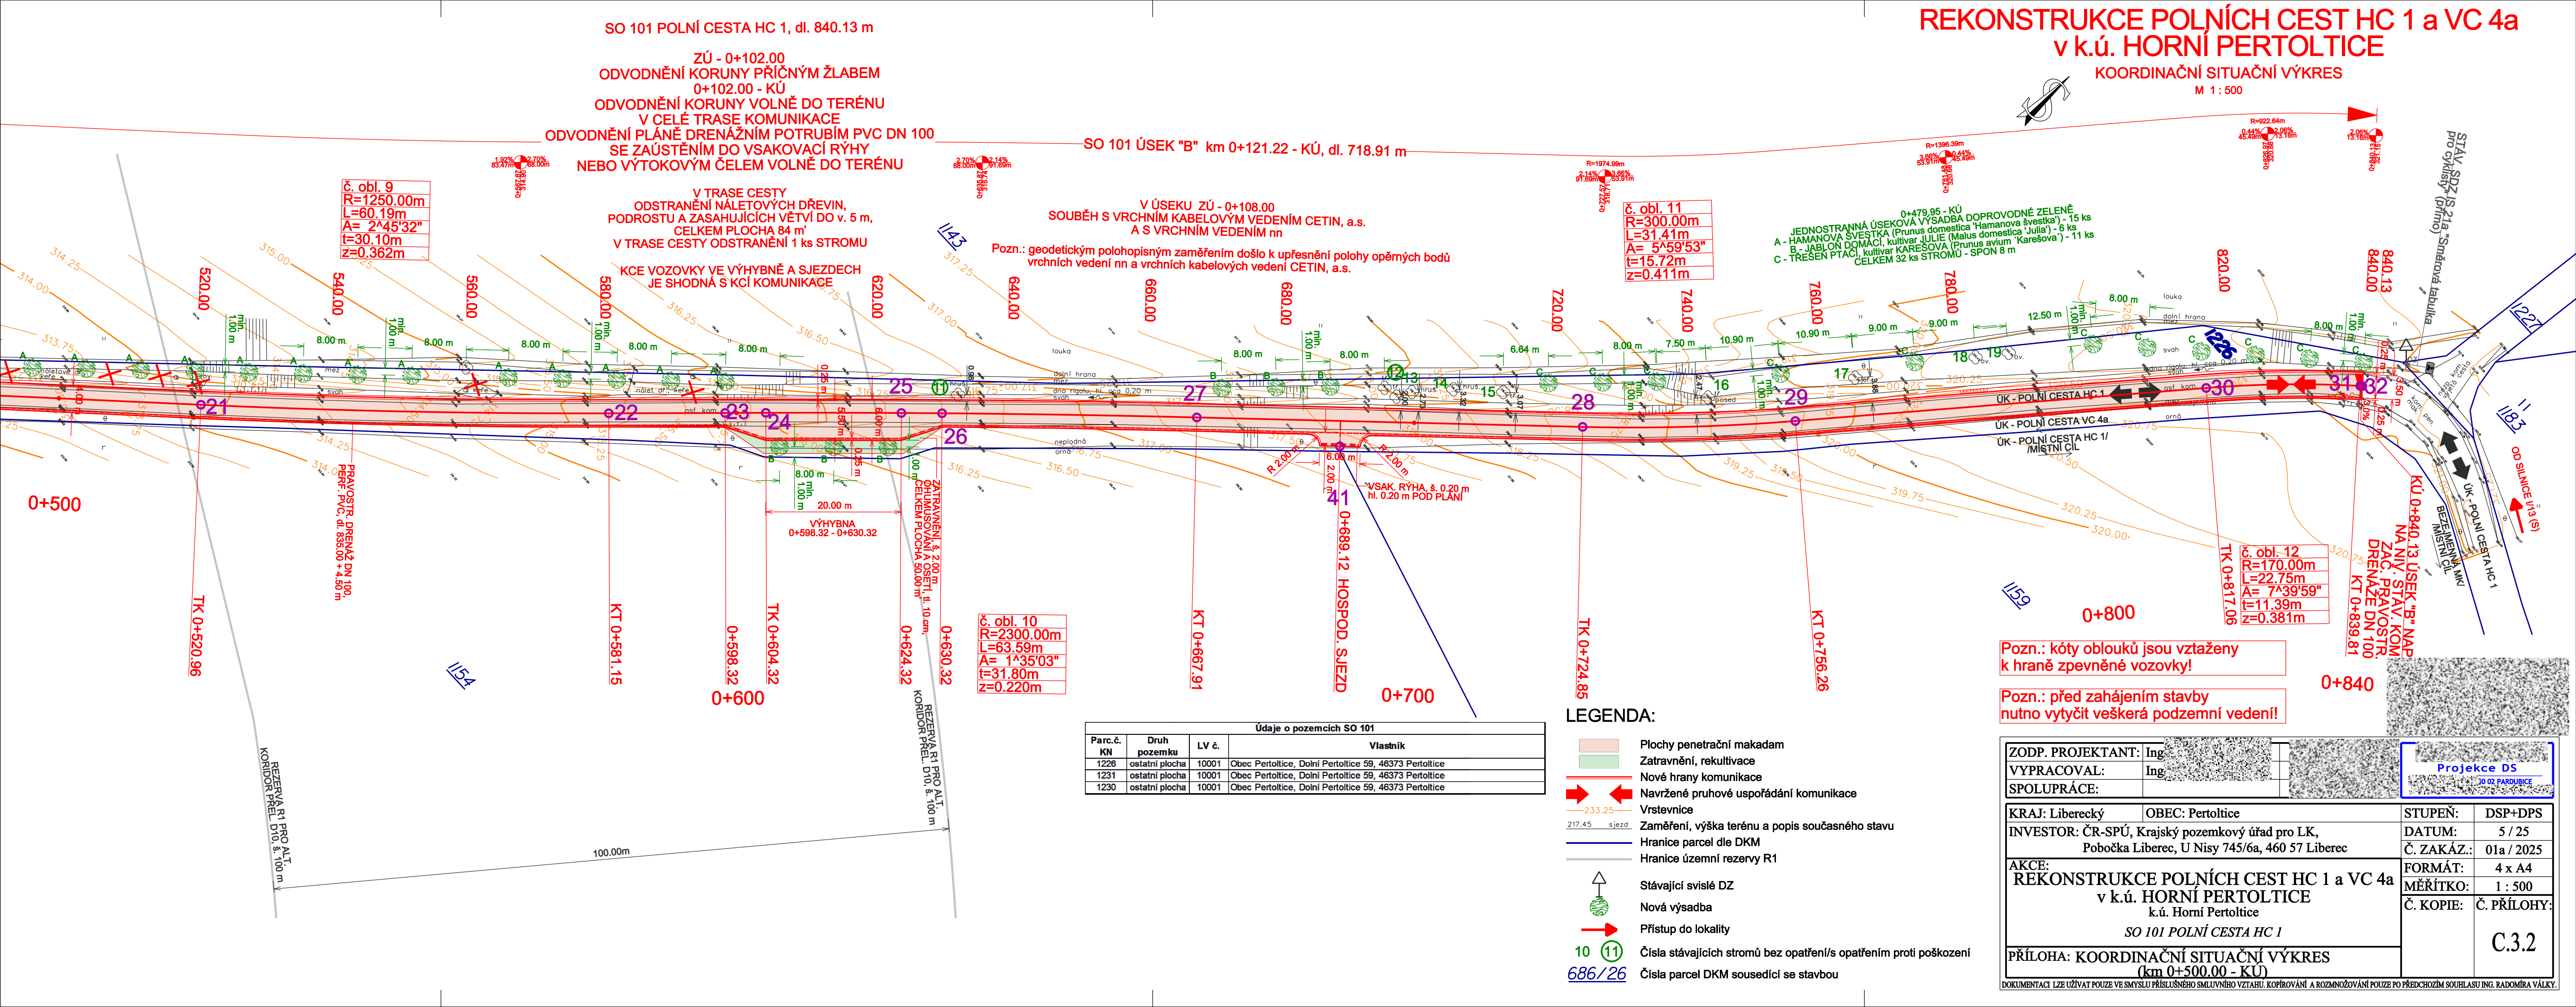

SO 101 POLNÍ CESTA HC 1, dl. 840.13 m

ZÚ - 0+102.00
ODVODNĚNÍ KORUNY PŘÍČNÝM ŽLABEM
0+102.00 - KÚ
ODVODNĚNÍ KORUNY VOLNĚ DO TERÉNU
V CELÉ TRASE KOMUNIKACE
ODVODNĚNÍ PLÁNĚ DRENÁŽNÍM POTRUBÍM PVC DN 100
SE ZAÚSTĚNÍM DO VSAKOVACÍ RÝHY
NEBO VÝTOKOVÝM ČELEM VOLNĚ DO TERÉNU

SO 101 ÚSEK "B" km 0+121.22 - KÚ, dl. 718.91 m

V TRASE CESTY
ODSTRANĚNÍ NÁLETOVÝCH DŘEVIN,
PODROSTU A ZASAHOJÍCÍCH VĚTVÍ DO v. 5 m,
CELKEM PLOCHA 84 m²
V TRASE CESTY ODSTRANĚNÍ 1 ks STROMU

V ÚSEKU ZÚ - 0+108.00
SOUBĚH S VRCHNÍM KABELOVÝM VEDENÍM CETIN, a.s.
A S VRCHNÍM VEDENÍM nn

Pozn.: geodetickým polohopisným zaměřením došlo k upřesnění polohy opěrných bodů
vrchních vedení nn a vrchních kabelových vedení CETIN, a.s.

0+479.95 - KÚ
JEDNOSTRANNÁ ÚSEKOVÁ VÝSADBA 'Hamanova švestka' - 15 ks
A - HAMANOVA ŠVESTKA (Prunus domestica 'Hamanova švestka') - 15 ks
B - JABLOŇ DOMÁCÍ, kultivar 'Julie' (Malus domestica 'Julia') - 6 ks
C - TREŠEŇ PTACÍ, kultivar 'Karešova' (Prunus avium 'Karešova') - 11 ks
CELKEM 32 ks STROMŮ - SPON 8 m

KÚ 0+840.13 ÚSEK "B" NAP
NÁNIJ: STAV. KOM.
ZÁČ. PRAVOSTR.
DRENÁŽE DN 100
KT 0+839.81

Údaje o pozemcích SO 101				
Parc.č. KN	Druh pozemku	LV č.	Vlastník	
1226	ostatní plocha	10001	Obec Pertoltice, Dolní Pertoltice 59, 46373 Pertoltice	
1231	ostatní plocha	10001	Obec Pertoltice, Dolní Pertoltice 59, 46373 Pertoltice	
1230	ostatní plocha	10001	Obec Pertoltice, Dolní Pertoltice 59, 46373 Pertoltice	

- LEGENDA:
- Plochy penetrační makadam
 - Zatrávňení, rekultivace
 - Nové hrany komunikace
 - Navržené pruhové uspořádání komunikace
 - Vrstevnice
 - Zaměření, výška terénu a popis současného stavu
 - Hranice parcel dle DKM
 - Hranice územní rezervy R1
 - Stávající svislé DZ
 - Nová výsadba
 - Přístup do lokality
 - Číslo stávajících stromů bez opatření/s opatřením proti poškození
 - Číslo parcel DKM sousedící se stavbou

Pozn.: kóty oblouků jsou vztaženy
k hraně zpevněné vozovky!

Pozn.: před zahájením stavby
nutno vytyčit veškerá podzemní vedení!

ZODP. PROJEKTANT: Ing. [Signature]		Projekce DS	
VYPRACOVAL: Ing. [Signature]		30.02.2025 PARDUBICE	
SPOLUPRÁCE:			
KRAJ: Liberecký	OBEC: Pertoltice	STUPEŇ:	DSP+DPS
INVESTOR: ČR-SPÚ, Krajský pozemkový úřad pro LK, Pobočka Liberec, U Nisy 745/6a, 460 57 Liberec		DATUM:	5 / 25
AKCE:		Č. ZAKÁZ.:	01a / 2025
REKONSTRUKCE POLNÍCH CEST HC 1 a VC 4a v k.ú. HORNÍ PERTOLTICE k.ú. Horní Pertoltice SO 101 POLNÍ CESTA HC 1		FORMÁT:	4 x A4
PŘÍLOHA: KOORDINAČNÍ SITUAČNÍ VÝKRES (km 0+500.00 - KÚ)		MĚŘÍTKO:	1 : 500
		Č. KOPIE:	Č. PŘÍLOHY:
			C.3.2

DOKUMENTACI LZE UŽÍVAT POUZE VE SMYSLU PŘÍSLUŠNÉHO SMLUVNÍHO VZTAHU. KOPÍROVÁNÍ A ROZMNOŽOVÁNÍ POUZE PO PŘEDCHOZÍM SOUHLASU ING. RADOMÍRA VÁLKY.