


REKONSTRUKCE POLNÍCH CEST HC 1 a VC 4a v k.ú. HORNÍ PERTOLTICE

KOORDINAČNÍ SITUAČNÍ VÝKRES
M 1:500

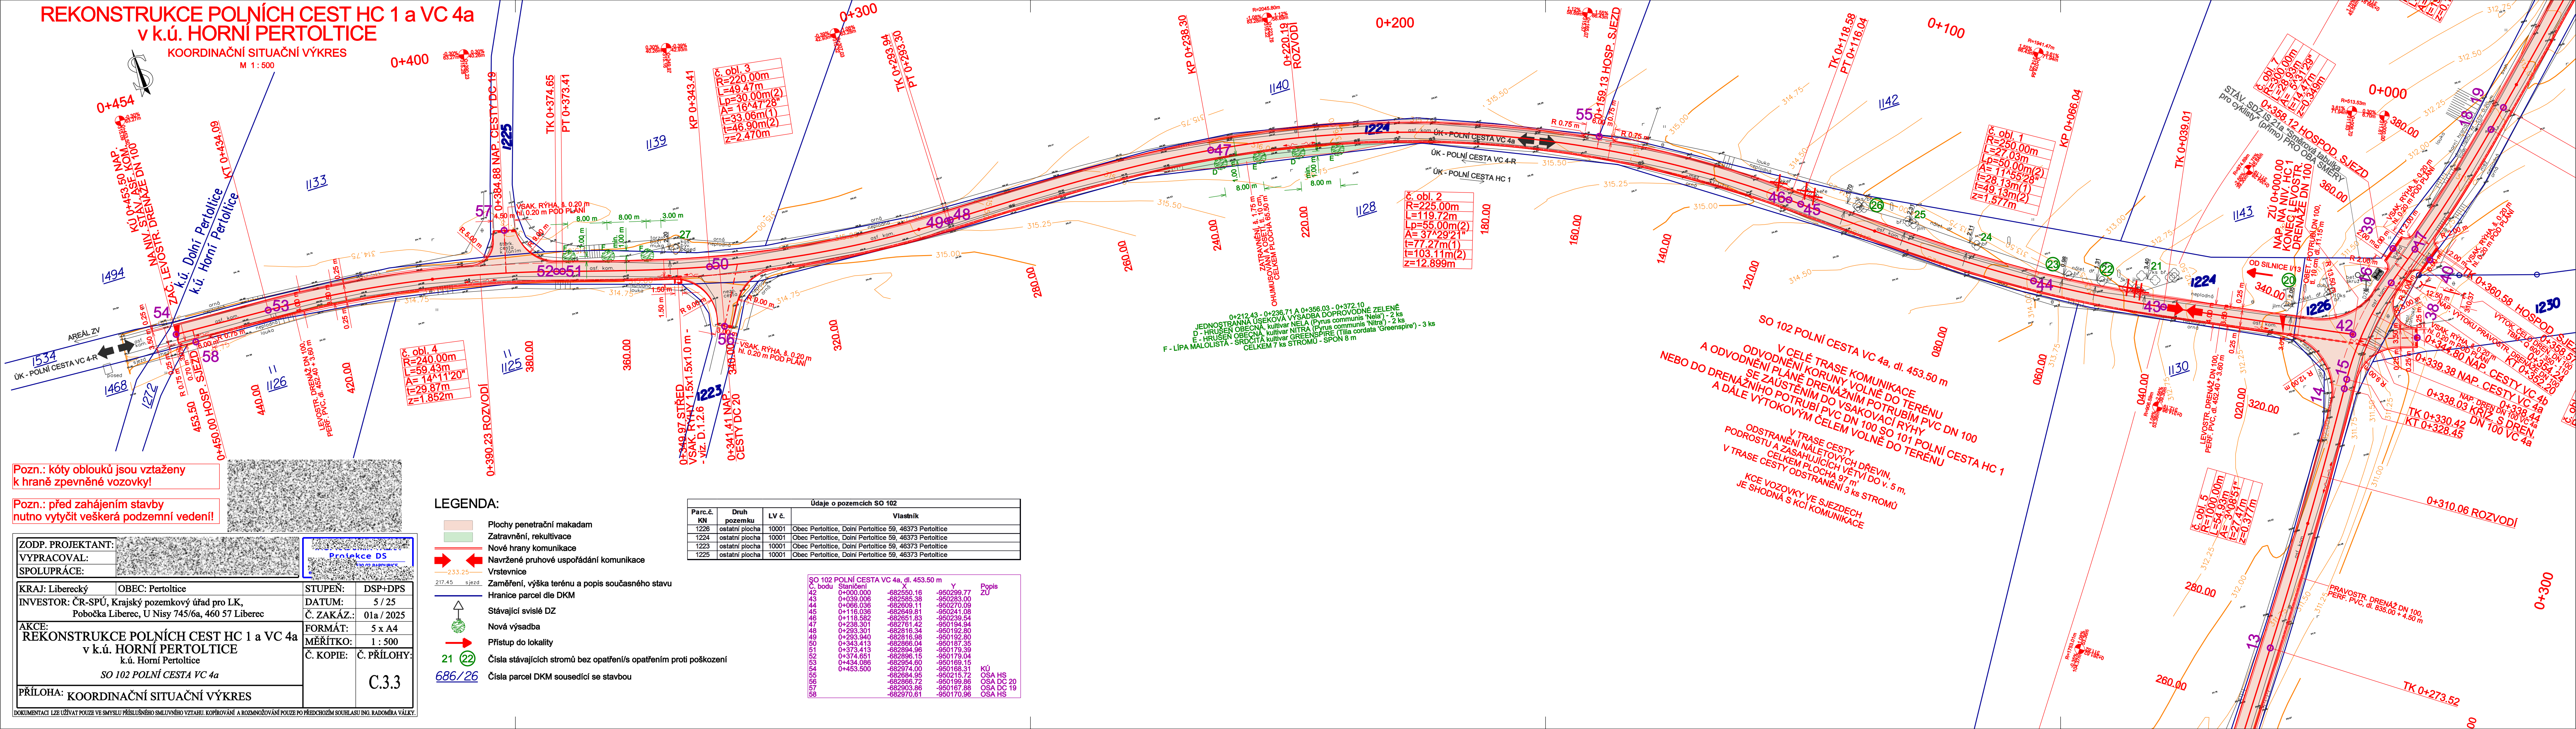

Pozn.: kóty oblouků jsou vztaženy k hraně zpevněné vozovky!

Pozn.: před zahájením stavby nutno vytyčit veškerá podzemní vedení!

ZODP. PROJEKTANT:
VYPRACOVAL:
SPOLUPRÁCE:

KRAJ: Liberecký
OBEC: Pertoltice
INVESTOR: ČR-SPÚ, Krajský pozemkový úřad pro LK,
Pobočka Liberec, U Nisy 745/6a, 460 57 Liberec
AKCE:
REKONSTRUKCE POLNÍCH CEST HC 1 a VC 4a
v k.ú. HORNÍ PERTOLTICE
k.ú. Horní Pertoltice
SO 102 POLNÍ CESTA VC 4a
PŘÍLOHA: KOORDINAČNÍ SITUAČNÍ VÝKRES

STUPEŇ: DSP+DPS
DATUM: 5 / 25
Č. ZAKÁZ.: 01a / 2025
FORMÁT: 5 x A4
MĚŘÍTKO: 1 : 500
Č. KOPIE: Č. PŘÍLOHY: C.3.3

LEGENDA:

- Plochy penetrační makadám
- Zatrávňení, rekultivace
- Nové hrany komunikace
- Navržené pruhové uspořádání komunikace
- Vrstevnice
- Zaměření, výška terénu a popis současného stavu
- Hranice parcel dle DKM
- Stávající svislé DZ
- Nová výsadba
- Přístup do lokality
- Číslo stávajících stromů bez opatření/s opatřením proti poškození
- Číslo parcel DKM sousedící se stavbou

Údaje o pozemcích SO 102			
Parc.č. KN	Druh pozemku	LV č.	Vlastník
1226	ostatní plocha	10001	Obec Pertoltice, Dolní Pertoltice 59, 46373 Pertoltice
1224	ostatní plocha	10001	Obec Pertoltice, Dolní Pertoltice 59, 46373 Pertoltice
1223	ostatní plocha	10001	Obec Pertoltice, Dolní Pertoltice 59, 46373 Pertoltice
1225	ostatní plocha	10001	Obec Pertoltice, Dolní Pertoltice 59, 46373 Pertoltice

SO 102 POLNÍ CESTA VC 4a, dl. 453.50 m				
Č. bodu	X	Y	Popis ZU	
42	0+000.000	-682550.16	-950299.77	KÚ
43	0+039.006	-682585.38	-950283.00	
44	0+066.036	-682609.11	-950270.09	OSA HS
45	0+118.036	-682649.81	-950241.08	
46	0+118.582	-682651.83	-950239.54	OSA DC 20
47	0+238.301	-682761.42	-950194.94	
48	0+293.301	-682816.34	-950192.80	OSA DC 19
49	0+293.940	-682816.98	-950192.80	
50	0+343.413	-682866.04	-950187.35	OSA HS
51	0+373.413	-682894.96	-950179.39	
52	0+374.651	-682896.15	-950178.04	OSA HS
53	0+434.086	-682954.60	-950169.15	
54	0+453.500	-682974.00	-950168.31	OSA HS
55		-682884.95	-950215.72	
56		-682866.72	-950199.86	OSA DC 20
57		-682903.86	-950167.88	
58		-682970.61	-950170.96	OSA HS

V CELÉ TRASE KOMUNIKACE
A ODVODNĚNÍ KORUNY VOLNĚ DO TERÉNU
SE ZAUSTĚNÍM DO VSAKOVACÍ RYHY
A DĚLE VÝTOKOVÝM ČELEM VOLNĚ DO TERÉNU
V TRASE CESTY
ODSTRANĚNÍ NALETOVÝCH DŘEVIN,
PODROSTU A ZASAHUJÍCÍCH VETVÍ DO V. 5 m,
CELKEM PLOCHA 97 m²
KČE VOZOVKY VE SJEZDECH
JE SHODNÁ S KČI KOMUNIKACE

DOKUMENTACI LZE UŽÍVAT POUZE VE SMYSLU PŘÍSLUŠNÉHO SMLOUVNÍHO VZTAHU. KOPÍROVÁNÍ A ROZMNOŽOVÁNÍ POUZE PO PŘEDCHOZÍM SOUHLASU ING. RADOMÍRA VALKY.