


Podrobný podélný profil: TRASA-HCN3 M 1:1000/100
Rozsah: km 0,00000 - km 0,53197

KRAJ:	Středočeský
KATASTRÁLNÍ ÚZEMÍ:	Herink
PARCELY:	
DRUH POZEMKŮ:	

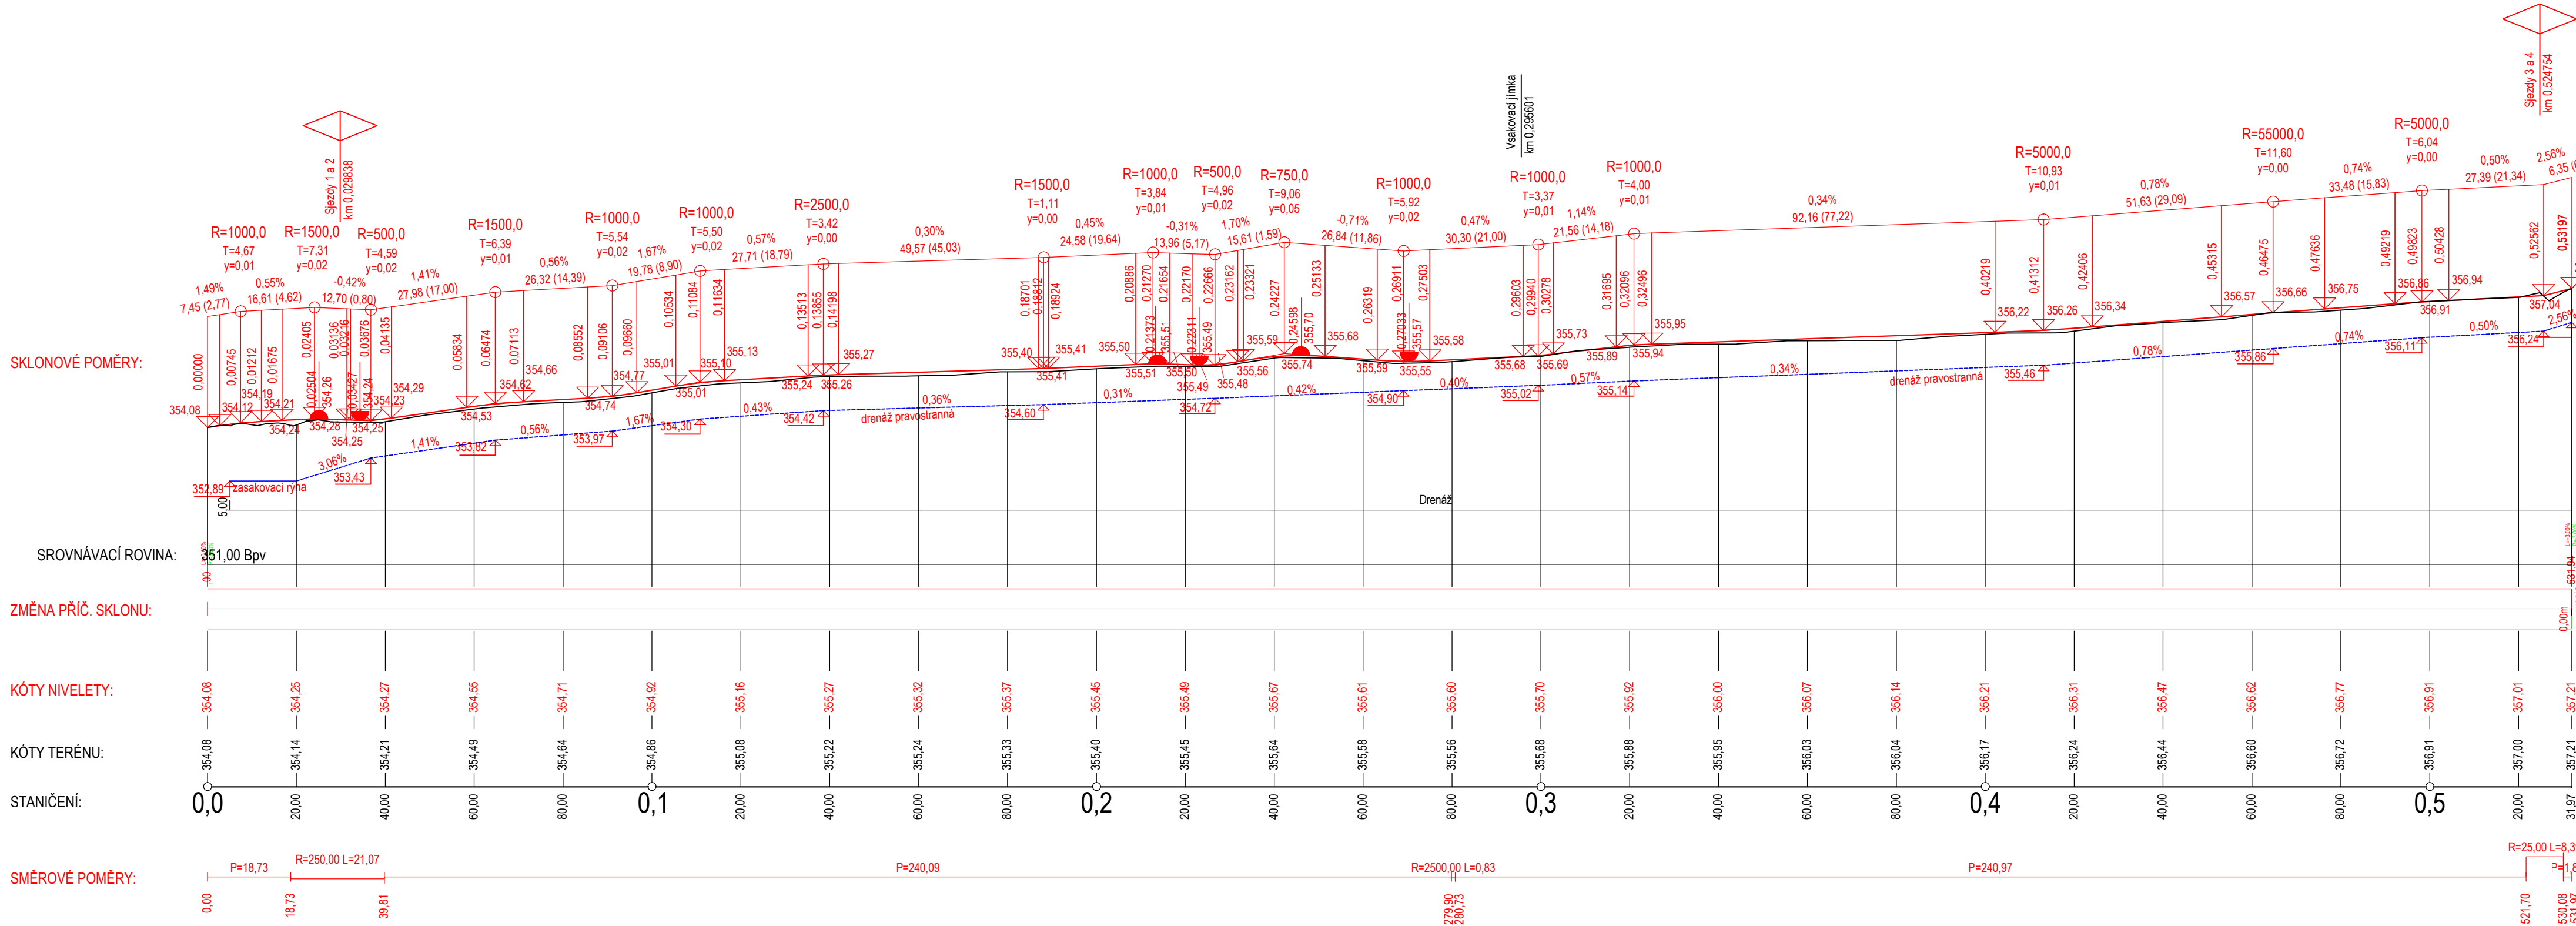

LEGENDA:	
	DRENÁŽ
	ZASAKOVACÍ RÝHA

VÝŠKOVÝ SYSTÉM BpV				
Index změny	Popis změny	Datum	Provedl	Podpis
Projekant	JAKUB KOKOŠKA	Projekt	Investor SPU - KPÚ PRO STŘEDOČESKÝ KRAJ A HL.MĚSTO PRAHA, POBOČKA NYMBURK	
Vypracoval	JAKUB KOKOŠKA		Č. zakázky	129-2024
Schválil	ING. JIŘÍ ULMAN		Status dok.	DSP/DPS
GEOREAL GEOREAL spol. s r.o. Háfkova 12, 301 00 Plzeň IČ: 40527514 telefon: 377 237 343 e-mail: georeal@georeal.cz http://www.georeal.cz		Druh dok.	DOKUMENTACE OBJEKTŮ	
		Název dok.	SO 101	
		Ref. ozn.	D.1.1	
		Č. dokladu	3	
Index zm.	Datum vydání	Jazyk	List/Počet	
-	09/2024	CS	1/1	