PODÉLNÝ ŘEZ MOSTEM V OSE POLNÍ CESTY A-A
M. 1:50

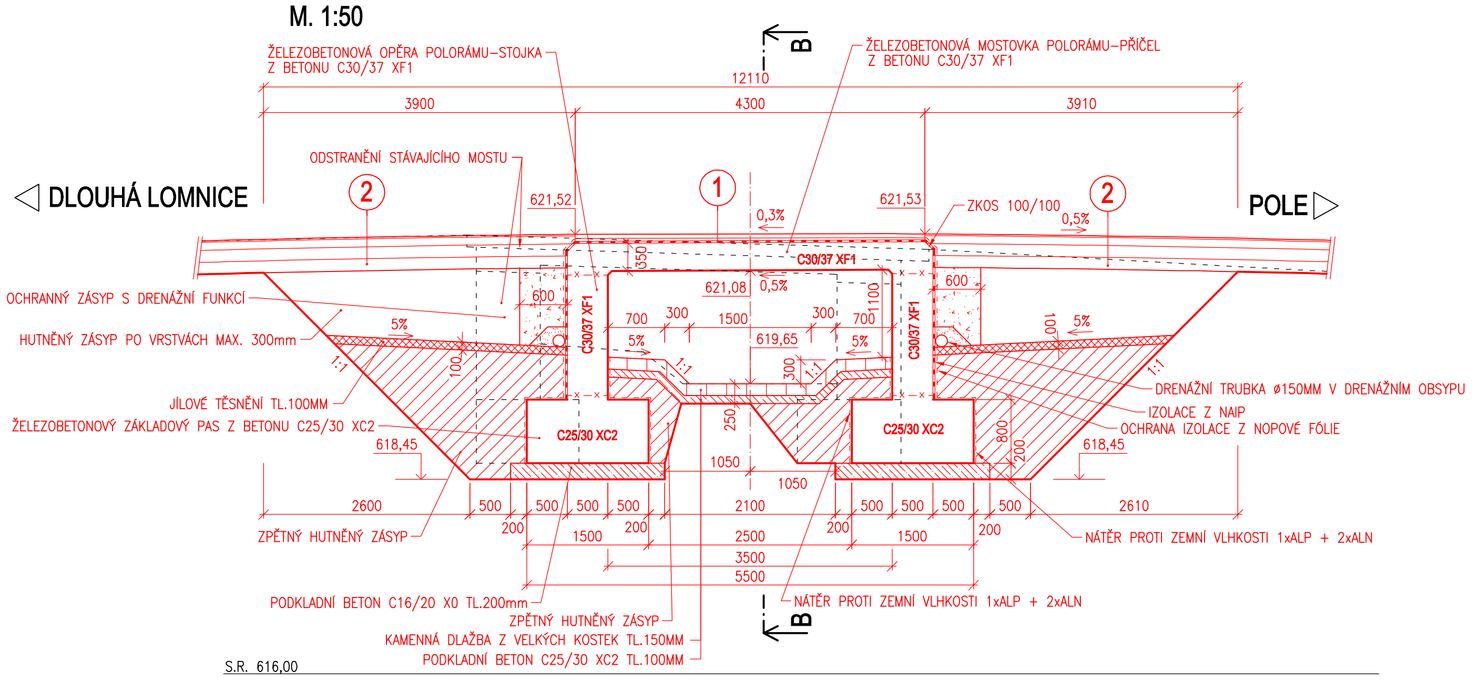

VZOROVÝ PŘÍČNÝ ŘEZ MOSTEM B-B V POLI S POHLEDEM NA PRAVOBŘEŽNÍ OPĚRU
M. 1:50

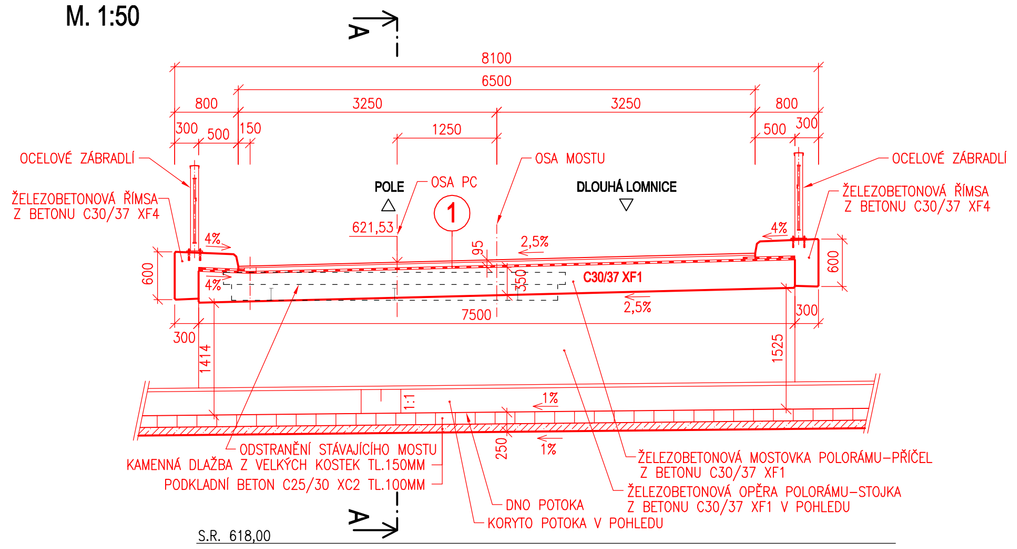

LEGENDA:
- STÁVAJÍCÍ STAV ZMĚNĚNÝ
- STÁVAJÍCÍ STAV BEZE ZMĚNY (KONSTRUKCE JE V ŘEZU)
- STÁVAJÍCÍ STAV BEZE ZMĚNY (KONSTRUKCE NENÍ V ŘEZU)
- NOVÝ STAV
- NOVÝ STAV (KONSTRUKCE NENÍ V ŘEZU)

1

ASF.BETON OBRUSNÝ	ACO 11	50MM	ČSN 736121
SPOJOVACÍ POSTŘIK ASF.	PS A	0,30KG/M2	ČSN 736129
ASF.BETON OBRUSNÝ (OCHRANA IZOLACE)	ACO 11	40MM	ČSN 736121
IZOLACE NAIP		5MM	
VOZOVKA CELKEM		95MM	

2

PN 6-3, TŘÍDA DOPRAVNÍ ZATÍŽENÍ VI, NÁVRHOVÁ ÚROVEŇ PORUŠENÍ VOZOVKY D2

N DV–E fr.kameniva (8/11–4/8) mn. kameniva (6–13 kg/m2 a 4–10 kg/m2) pojivo 0,8–1,1/0,6–0,9 kg/m2 zb. poj.		20MM	ČSN EN 12271, ČSN 73 6129
R–materiál	R–mat	100MM	TP208
INFILTRAČNÍ POSTŘIK ASF.	PI A	0,30KG/M2	ČSN 736129
ŠTĚRKODRŤ	$ŠD_A$	150MM	ČSN 736126
ŠTĚRKODRŤ	$ŠD_B$	min.150MM	ČSN 736126
VOZOVKA CELKEM		min.420MM	

SOUŘ. SYSTÉM : S–JTSK
VÝŠK. SYSTÉM : B.p.v.

Vypracoval: [redacted]	Zodp. projektant:	HIP:	Techn. kontrola:
podpis:	podpis:	podpis:	podpis:
Obec, k.ú.: Bochov, Dlouhá Lomnice		Kraj: KARLOVARSKÝ	
Objednatel: SPÚ ČR–Krajský pozemkový úřad pro Karlovarský kraj, pobočka Karlovy Vary			
Zakázka: KoPÚ DLOUHÁ LOMNICE, PLÁN SPOLEČNÝCH ZAŘÍZENÍ - MOST PŘES LOMNICKÝ POTOK NA POLNÍ CESTĚ			
Název přílohy: PODÉLNÝ A PŘÍČNÝ ŘEZ MOSTEM			

Zhotovitel: [redacted]	
Č. zakázky:	2017–20
Datum:	08/2017
Formát:	4x1xA4
Měřítko:	1:50
Stupeň PD:	PÚ
Číslo přílohy:	3
Souprava:	











