
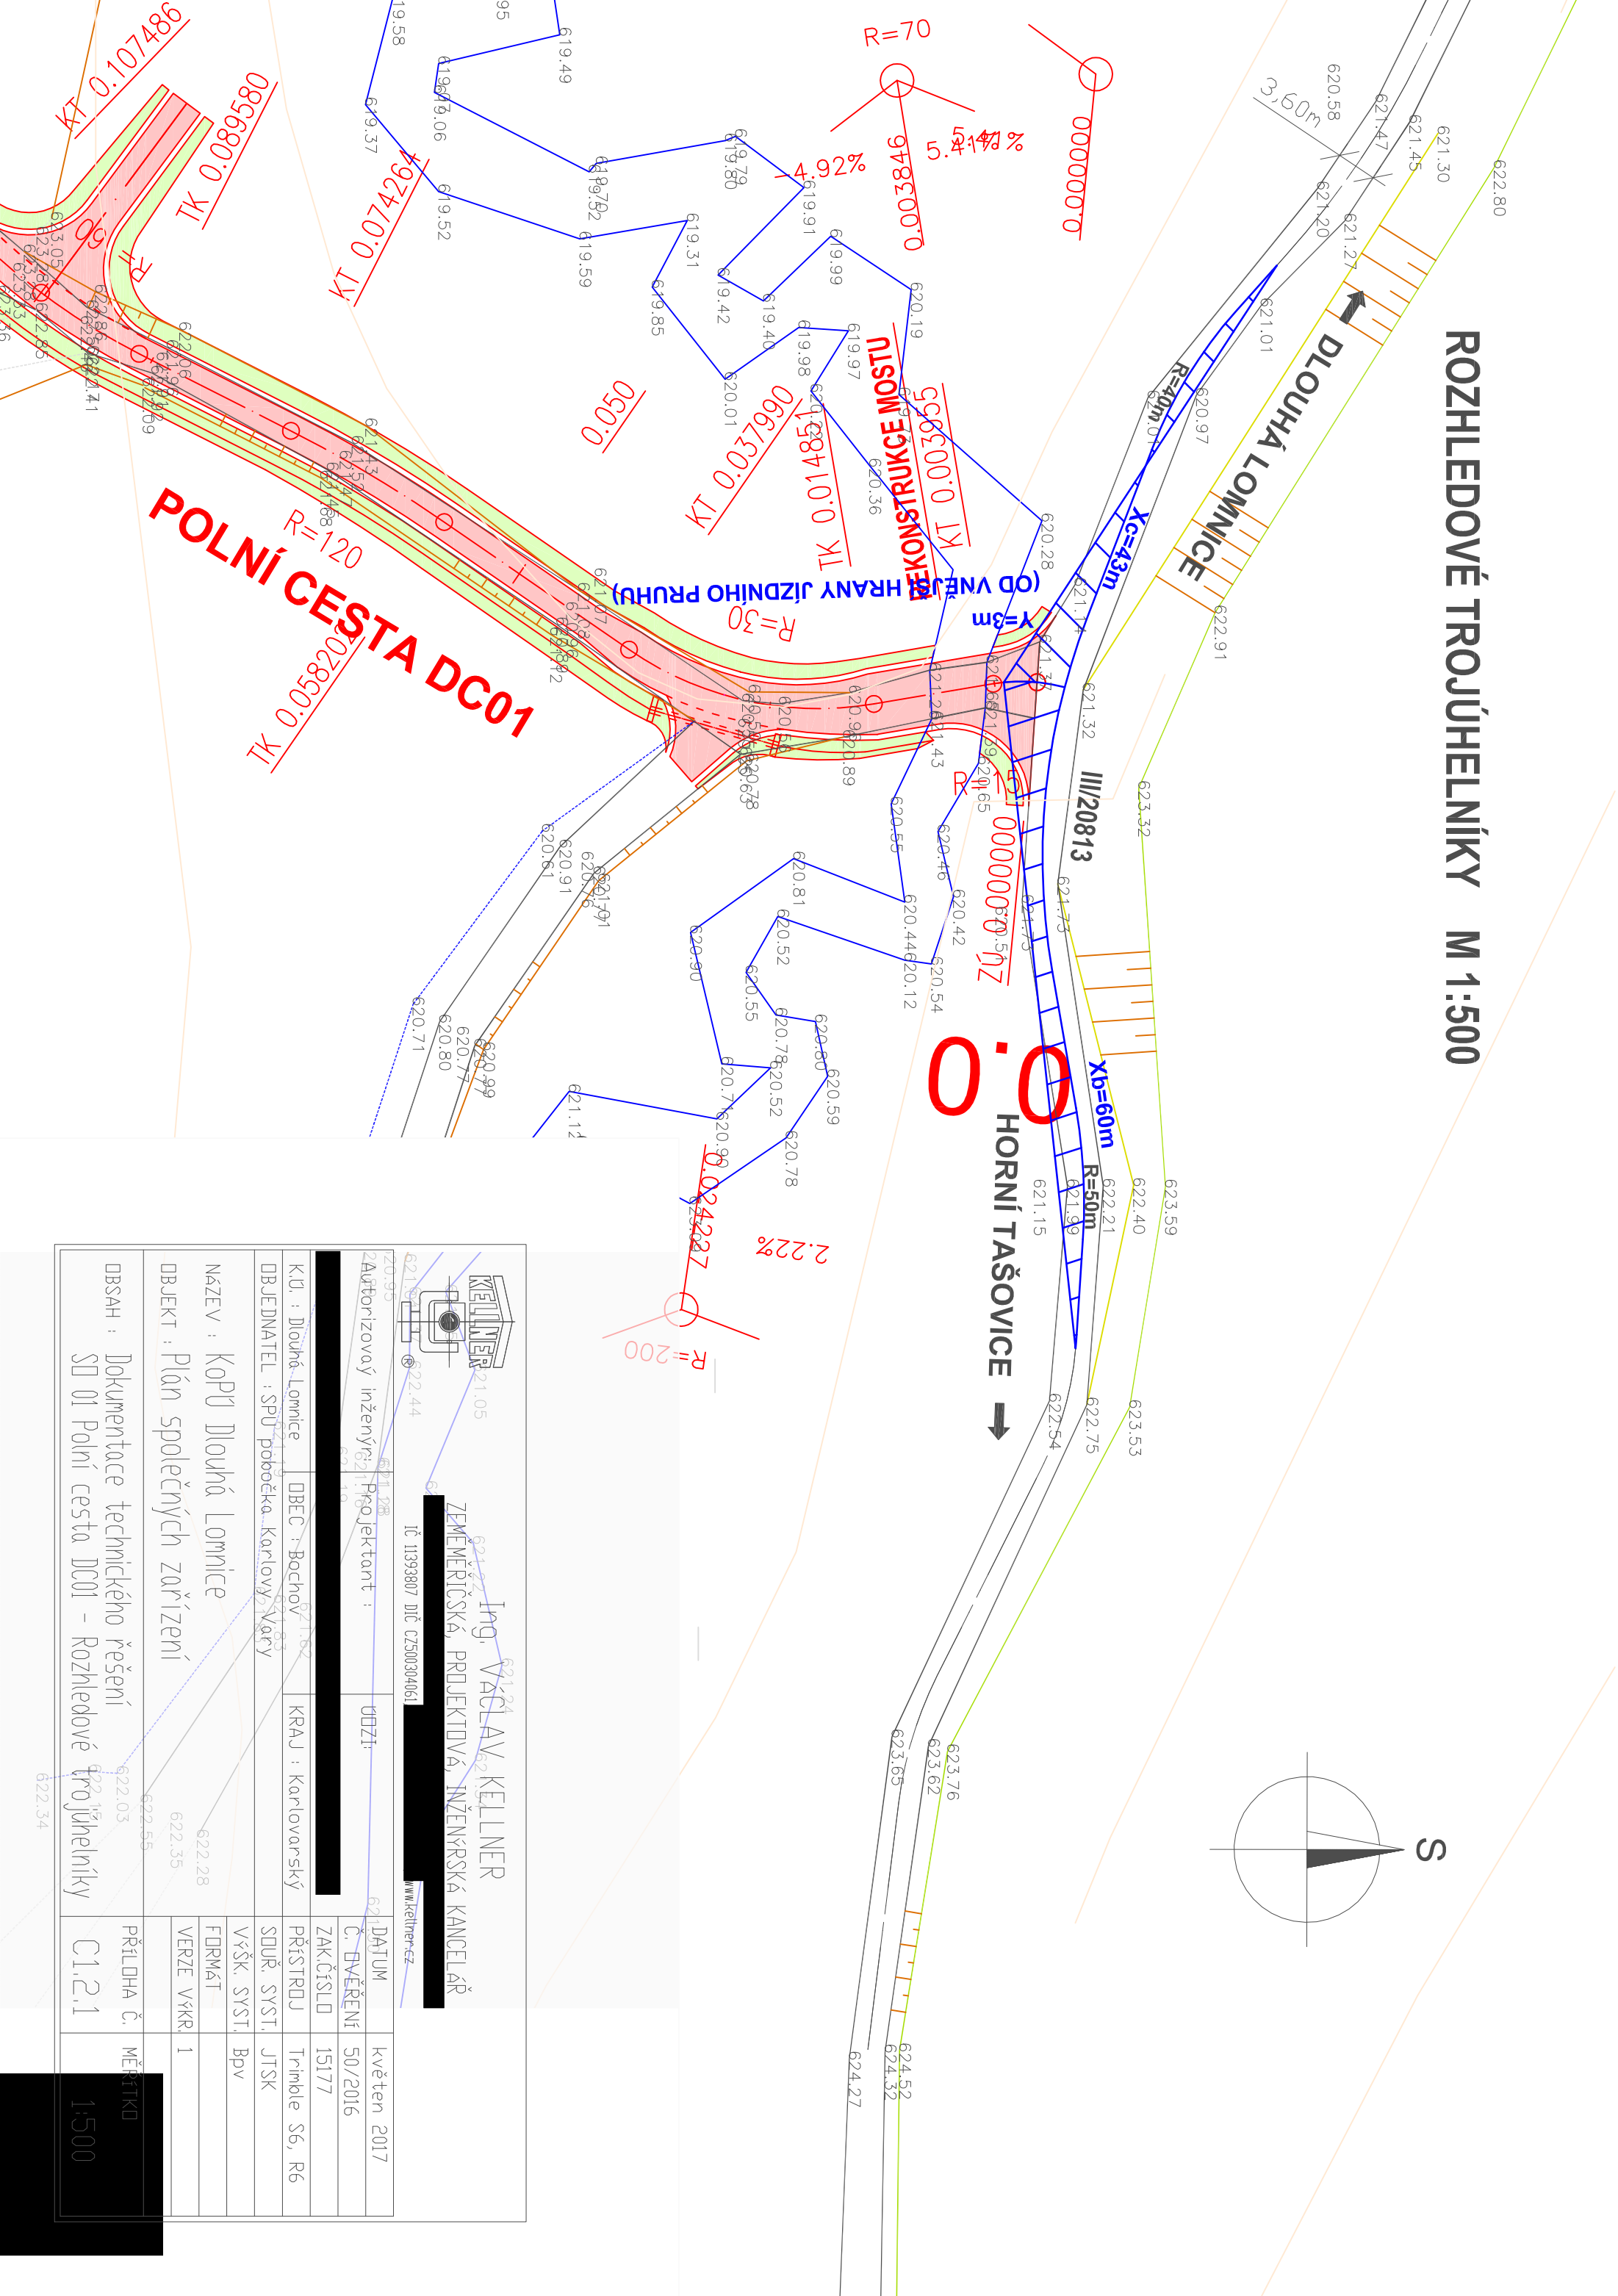
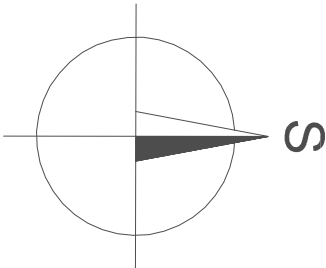


ROZHLEDOVÉ TROJÚHELNÍKY M 1:500

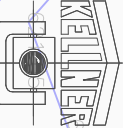

 KELLNER ZEMĚMĚŘICKÁ, PROJEKTOVÁ, INŽENÝRSKÁ KANCELÁŘ IČ 11939807 DIČ CZ500304061 www.kellner.cz		Ing. VÁCLAV KELLNER ZEMĚMĚŘICKÁ, PROJEKTOVÁ, INŽENÝRSKÁ KANCELÁŘ	
Autorizovaný inženýr: [redacted]		UDZl: [redacted]	
K.U. : Dlouhá Lomnice	DBEC : Bochoř	KRAJ : Karlovarský	
OBJEDNATEL : SPU pobočka Karlovy Vary		PŘÍSTROJ : Trimble S6, R6	
NÁZEV : KOPU Dlouhá Lomnice		SOUŘ. SYST. : Bpv	
OBJEKT : Plán společných zařízení		FORMÁT : [redacted]	
VERZE VÝKR. : 1		PŘÍLOHA Č. : MĚŘÍTKO	
DBSAH : Dokumentace technického řešení		C1.2.1	
SD 01 Polní cesta DC01 - Rozhledové trojúhelníky		1:500	