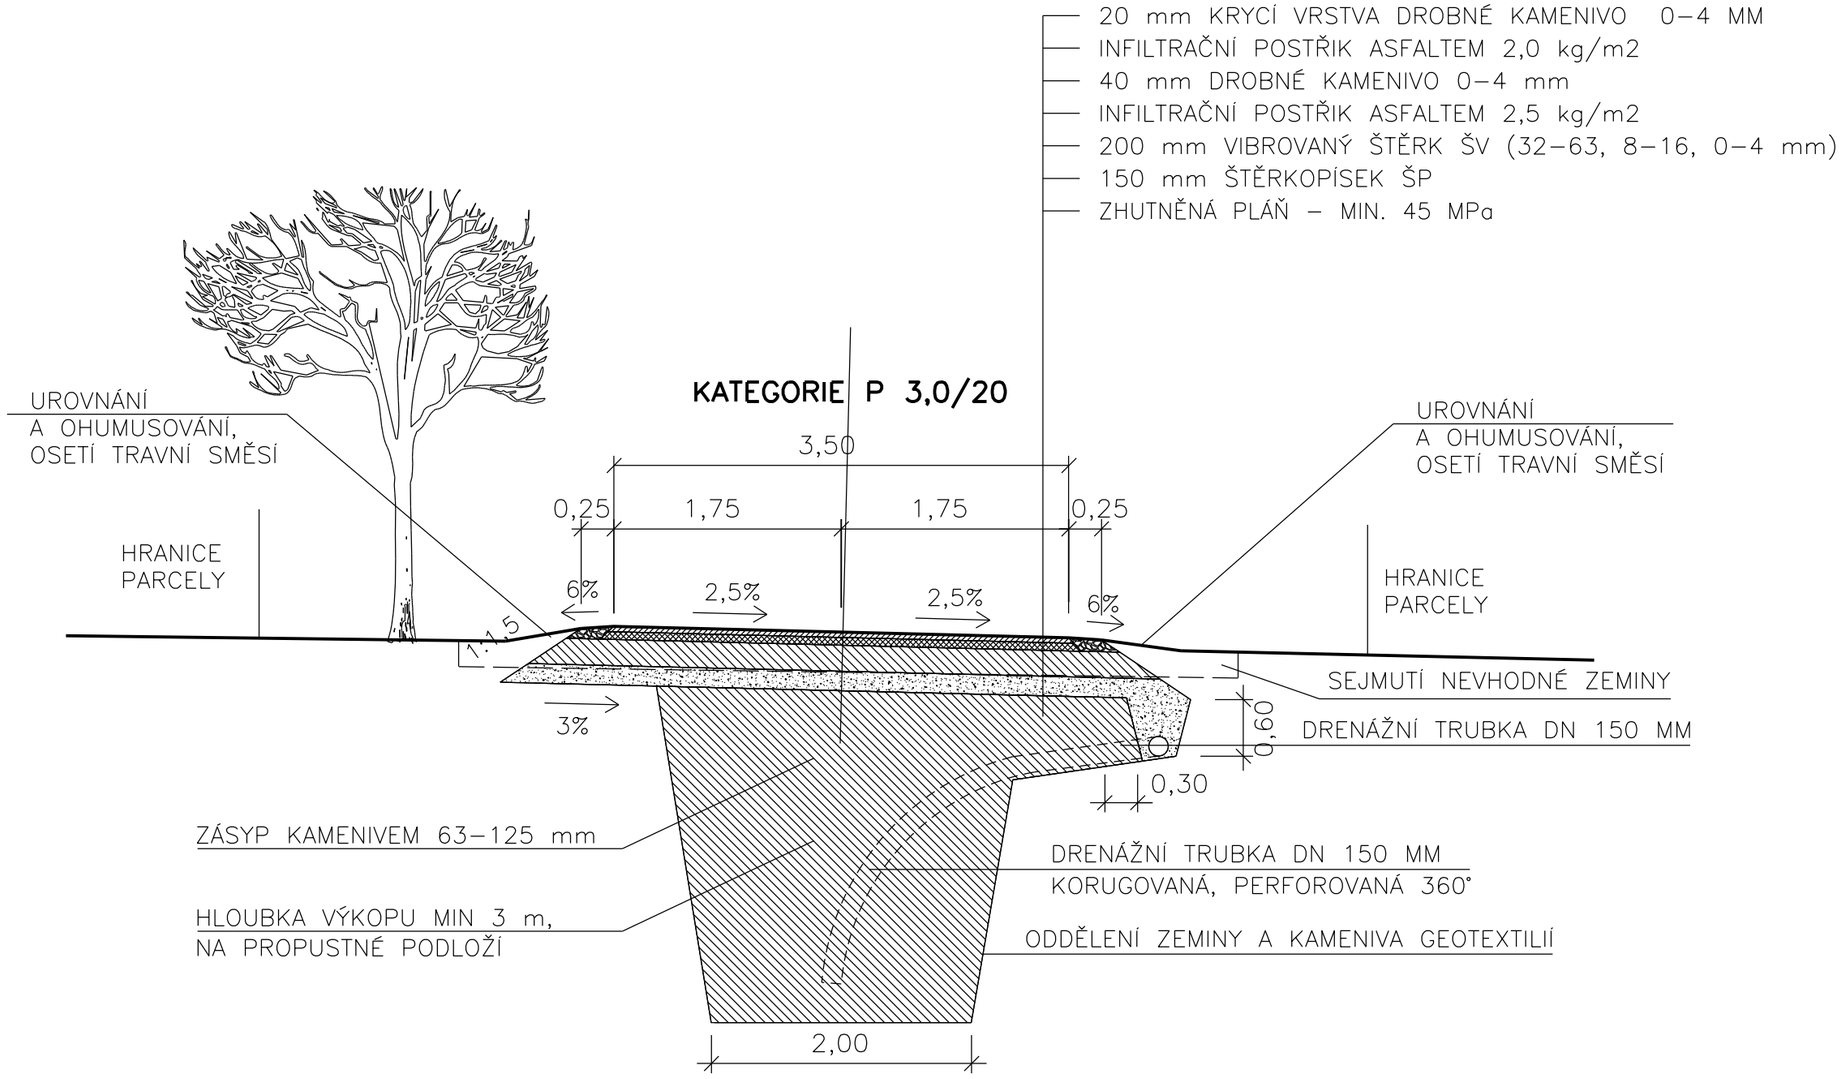

POZNÁMKA:

NAVRHOVANÁ KONSTRUKCE JE POUZE DOPORUČENÁ, KONEČNÝ NÁVRH BUDE OBSAŽEN V REALIZAČNÍM PROJEKTU

VYPRACOVAL:	ZODPOVĚDNÝ PROJEKTANT:	Honz PROJEKCE POZEMKOVÝCH ÚPRAV	
ING. ZDENĚK HOMOLKA	ING. ZDENĚK HOMOLKA		
KATASTRÁLNÍ ÚZEMÍ:	BUK POD BOUBÍNEM		
POZEMKOVÝ ÚŘAD:	KPÚ PRO JIHOČESKÝ KRAJ, PK PRACHATICE		
KRAJ:	JIHOČESKÝ	DATUM:	8/2019
OKRES:	PRACHATICE	MĚŘÍTKO:	1 : 100
AKCE: **Komplexní pozemkové úpravy v katastrálním území BUK POD BOUBÍNEM**		FORMÁT:	A3
		ČÍSLO ZAKÁZKY:	–
OBSAH: **DTR PSZ – příklad řešení navržených zasakovacích jímek**		PŘÍLOHA č.: **–**	