
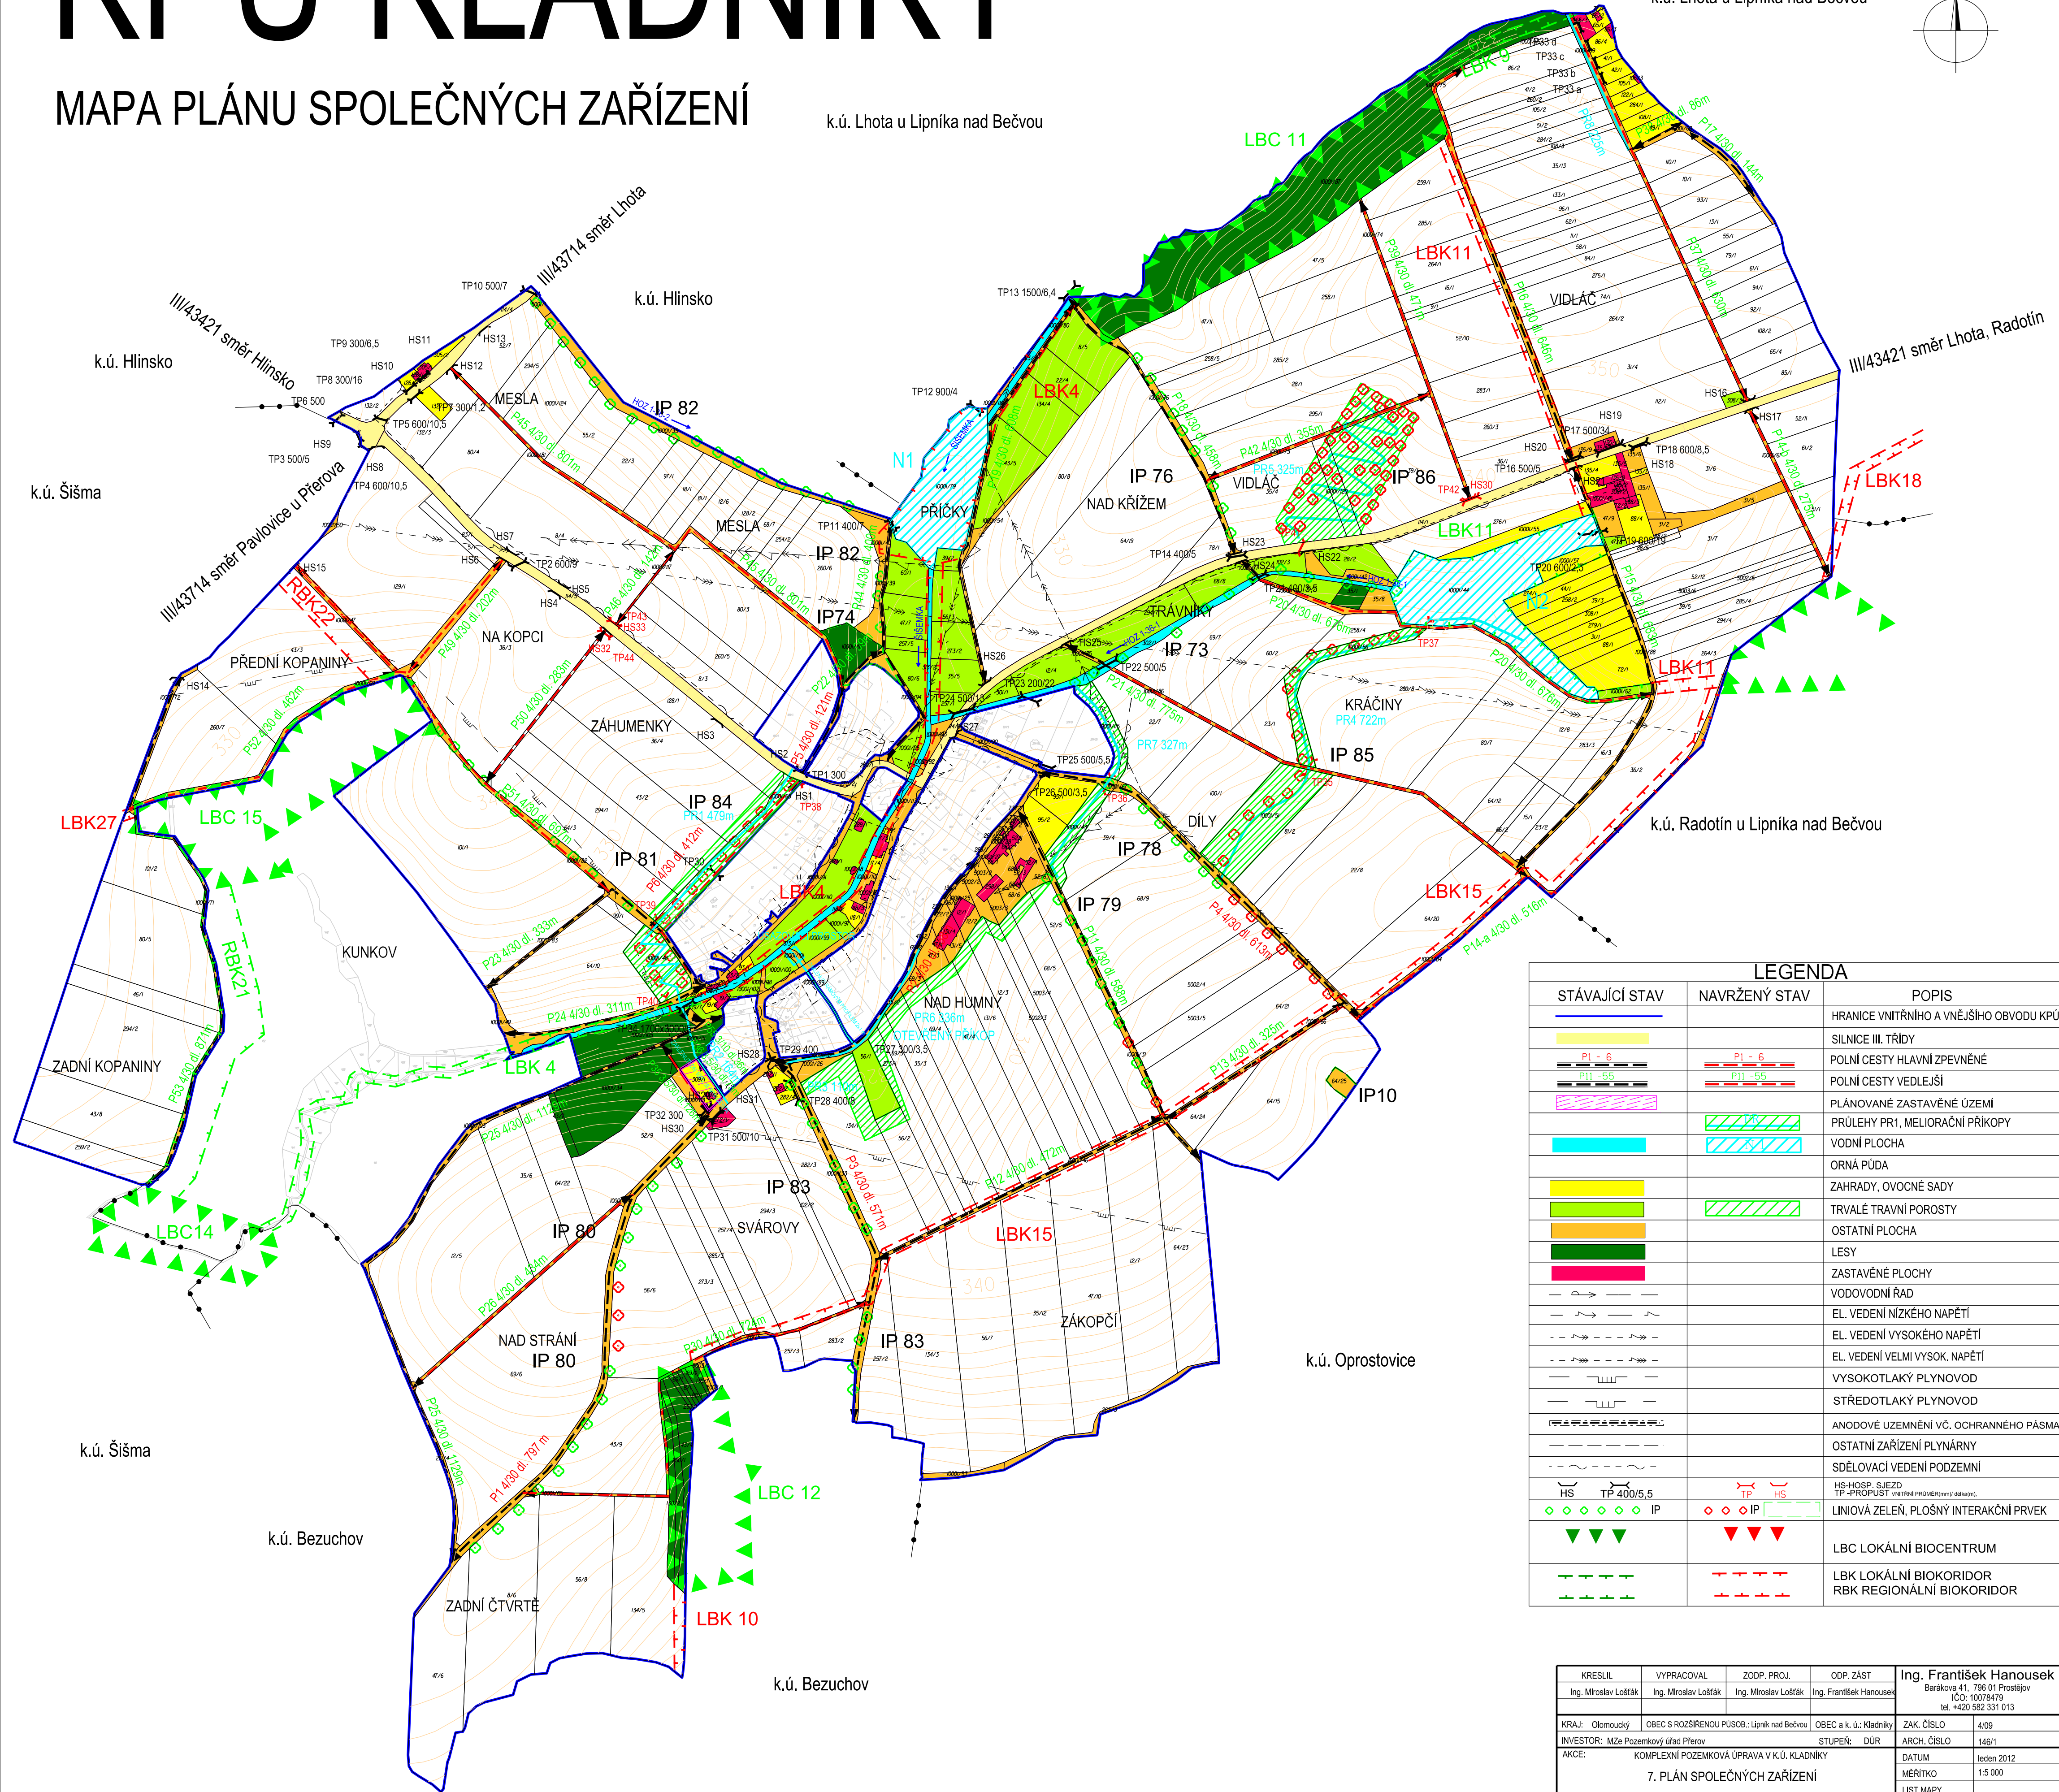


KPÚ KLADNÍKY

MAPA PLÁNU SPOLEČNÝCH ZAŘÍZENÍ

k.ú. Lhota u Lipníka nad Bečvou

k.ú. Lhota u Lipníka nad Bečvou

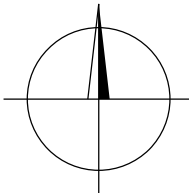

LEGENDA		
STÁVAJÍCÍ STAV	NAVRŽENÝ STAV	POPIS
		HRANICE VNITŘNÍHO A VNĚJŠÍHO OBVODU KPÚ
		SILNICE III. TŘÍDY
		POLNÍ CESTY HLAVNÍ ZPEVNĚNÉ
		POLNÍ CESTY VEDELEJŠÍ
		PLÁNOVANÉ ZASTAVĚNÉ ÚZEMÍ
		PRŮLEHY PR1, MELIORAČNÍ PŘÍKOPY
		VODNÍ PLOCHA
		ORNÁ PŮDA
		ZAHRADY, OVOCNÉ SADY
		TRVALÉ TRAVNÍ POROSTY
		OSTATNÍ PLOCHA
		LESY
		ZASTAVĚNÉ PLOCHY
		VODOVODNÍ ŘAD
		EL. VEDENÍ NÍZKÉHO NAPĚTÍ
		EL. VEDENÍ VYSOKÉHO NAPĚTÍ
		EL. VEDENÍ VELMI VYSOK. NAPĚTÍ
		VYSOKOTLAKÝ PLYNOVOD
		STŘEDOTLAKÝ PLYNOVOD
		ANODOVÉ UZEMNĚNÍ VČ. OCHRANNÉHO PÁSMU
		OSTATNÍ ZAŘÍZENÍ PLYNÁRNÝ
		SDĚLOVACÍ VEDENÍ PODZEMNÍ
		HS-HOSP. SJEZD TP-PROPUST vnitřní (projezdové) obklopené
		IP
		LBK LOKÁLNÍ BIOKORIDOR
		LBK LOKÁLNÍ BIOKORIDOR
		LBK LOKÁLNÍ BIOKORIDOR

KRESLIL Ing. Miroslav Lošťák	VYPRACOVAL Ing. Miroslav Lošťák	ZODP. PROJ. Ing. Miroslav Lošťák	ODP. ZÁST Ing. František Hanousek	Ing. František Hanousek Barákova 41, 796 01 Prostějov IČO: 10076479 tel. +420 582 331 013
KRAJ: Olomoucký	OBC S ROZŠÍŘENOU PŮSOB.: Lipník nad Bečvou	OBC a k. ú.: Kladníky	ZAK. ČÍSLO	4/09
INVESTOR: MZe Pozemkový úřad Přerov		STUPĚŇ: DŮR	ARCH. ČÍSLO	146/1
AKCE: KOMPLEXNÍ POZEMKOVÁ ÚPRAVA V K.Ú. KLADNÍKY			DATUM	leden 2012
			MĚŘÍTKO	1:5 000
			LIST MAPY	
OBSAH: 7.3.4. MAPA PLÁNU SPOLEČNÝCH ZAŘÍZENÍ			Č. PŘÍLOHY	Č. KOPIE
			7.3.4.	1