


VÝŘEZ - HRÁZ POLDRU V MÍSTĚ NAPOJENÍ NA III/232 15

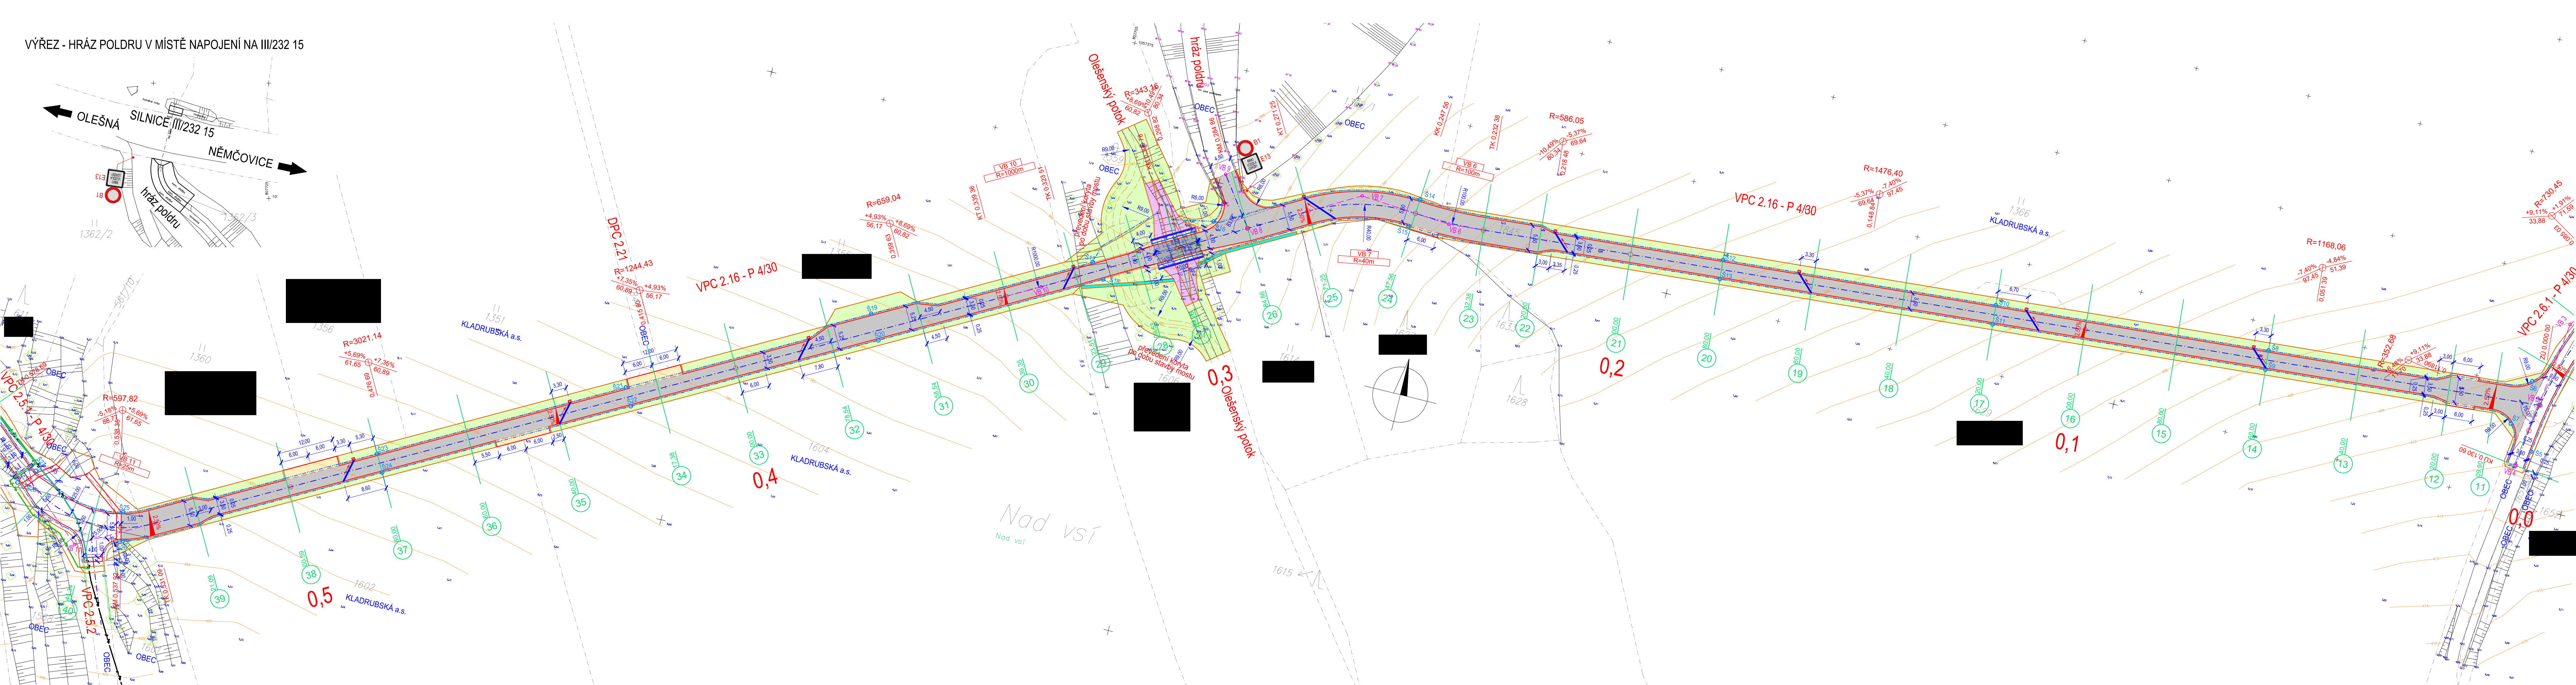

TABULKA VYTÝČOVACÍCH SOUŘADNIC VRCHOLOVÝCH BODŮ (S-JTSK)
VYTÝČOVACÍCH POLYGONŮ

Č. BODU	Y	X
VB 5	807410.14	1057378.03
VB 6	807649.39	1057396.77
VB 7	807669.15	1057395.31
VB 8	807691.57	1057408.11
VB 9	807699.03	1057397.88
VB 10	807732.02	1057431.19
VB 11	807922.23	1057535.76

LEGENDA:

- KOMUNIKACE - NOVÁ KONSTRUKCE VOZOVKY - ASFALTOVÝ POVRCH
- NEZPEVNĚNÁ KRAJNICE - R-mat
- ŘÍMSA MOSTU - ACO 11 - 4 CM
- VJEZDY - NOVÁ KONSTRUKCE VOZOVKY - ASFALTOVÝ POVRCH
- ZÁDLAŽBA LOMOVÝM KAMENEM
- BETONOVÁ PŘÍKOPOVÁ ŽLABOVKA Š. 60 CM
- TERÉNNÍ ÚPRAVY
- SVODNÝ ŽLÁBEK OCELOVÝ
- RYHA PRO VYÚSTĚNÍ SVODNÉHO ŽLÁBKU - ZÁSYP LOMOVÝM KAMENEM 32-63, B
- DRENÁŽ PVC DN 160 VČETNĚ REVIZNÍ ŠACHTY
- HRANICE A ČÍSLA PARCEL
- NAVŘZENÉ SVISLÉ DOPRAVNÍ ZNAČENÍ

DŮLEŽITÉ UPOZORNĚNÍ :

Před zahájením zemních prací je bezpodmínečně nutné, aby vybraný dodavatel požádal všechny správce podzemních inženýrských sítí o jejich přesné vytyčení. Zemní práce pak v místech křížení eventuálně souběhu s těmito sítěmi je nutno provádět ručně, se zvýšenou opatrností !!!

Nedvěd s.r.o. DPROJEKT PLZEŇ, PROJEKTOVÁ KANCELÁŘ KOTEROVSKÁ 177, 326 00 PLZEŇ	
KRAJ: PLZEŇSKÝ OBEC: NĚMČOVICE OBJEKTOVÝ ÚŘAD: KPÚ pro Plzeňský kraj, Pobočka Plzeň	ODP. PROJEKTANT: [] PROJEKTANT: [] RAZÍTKO: []
Polní cesta - část VPC 2.6.1, VPC 2.16 a část VPC 2.5.1 v k.ú. Olešná u Radnic SO 102 - Polní cesta VPC 2.16	
SITUACE VČETNĚ VYTÝČENÍ A DOPRAVNÍHO ZNAČENÍ	SOUBOR: Olešná_PC_SIT_2022_8.dwg DATUM: 11/2022 STUPEŇ: DSP, PDPS ZMĚNA Č.: MĚŘÍTKO: PŘÍLOHA / PARÉ 1 : 500
102 - 2.	