


LEGENDA :

- Hranice parcel KN
- Vnitřní kresba parcel KN
- Stávající stromy
- Stávající stav
- Osa toku navržená
- Nový stav
- Dno tůň
- Max hladina tůň
- VEDENÍ SÍTÍ TECHNICKÉ INFRASTRUKTURY
- Ochranné pásmo vodovodního řádu
- Vodovodní řád
- Ochranné pásmo vodojemu

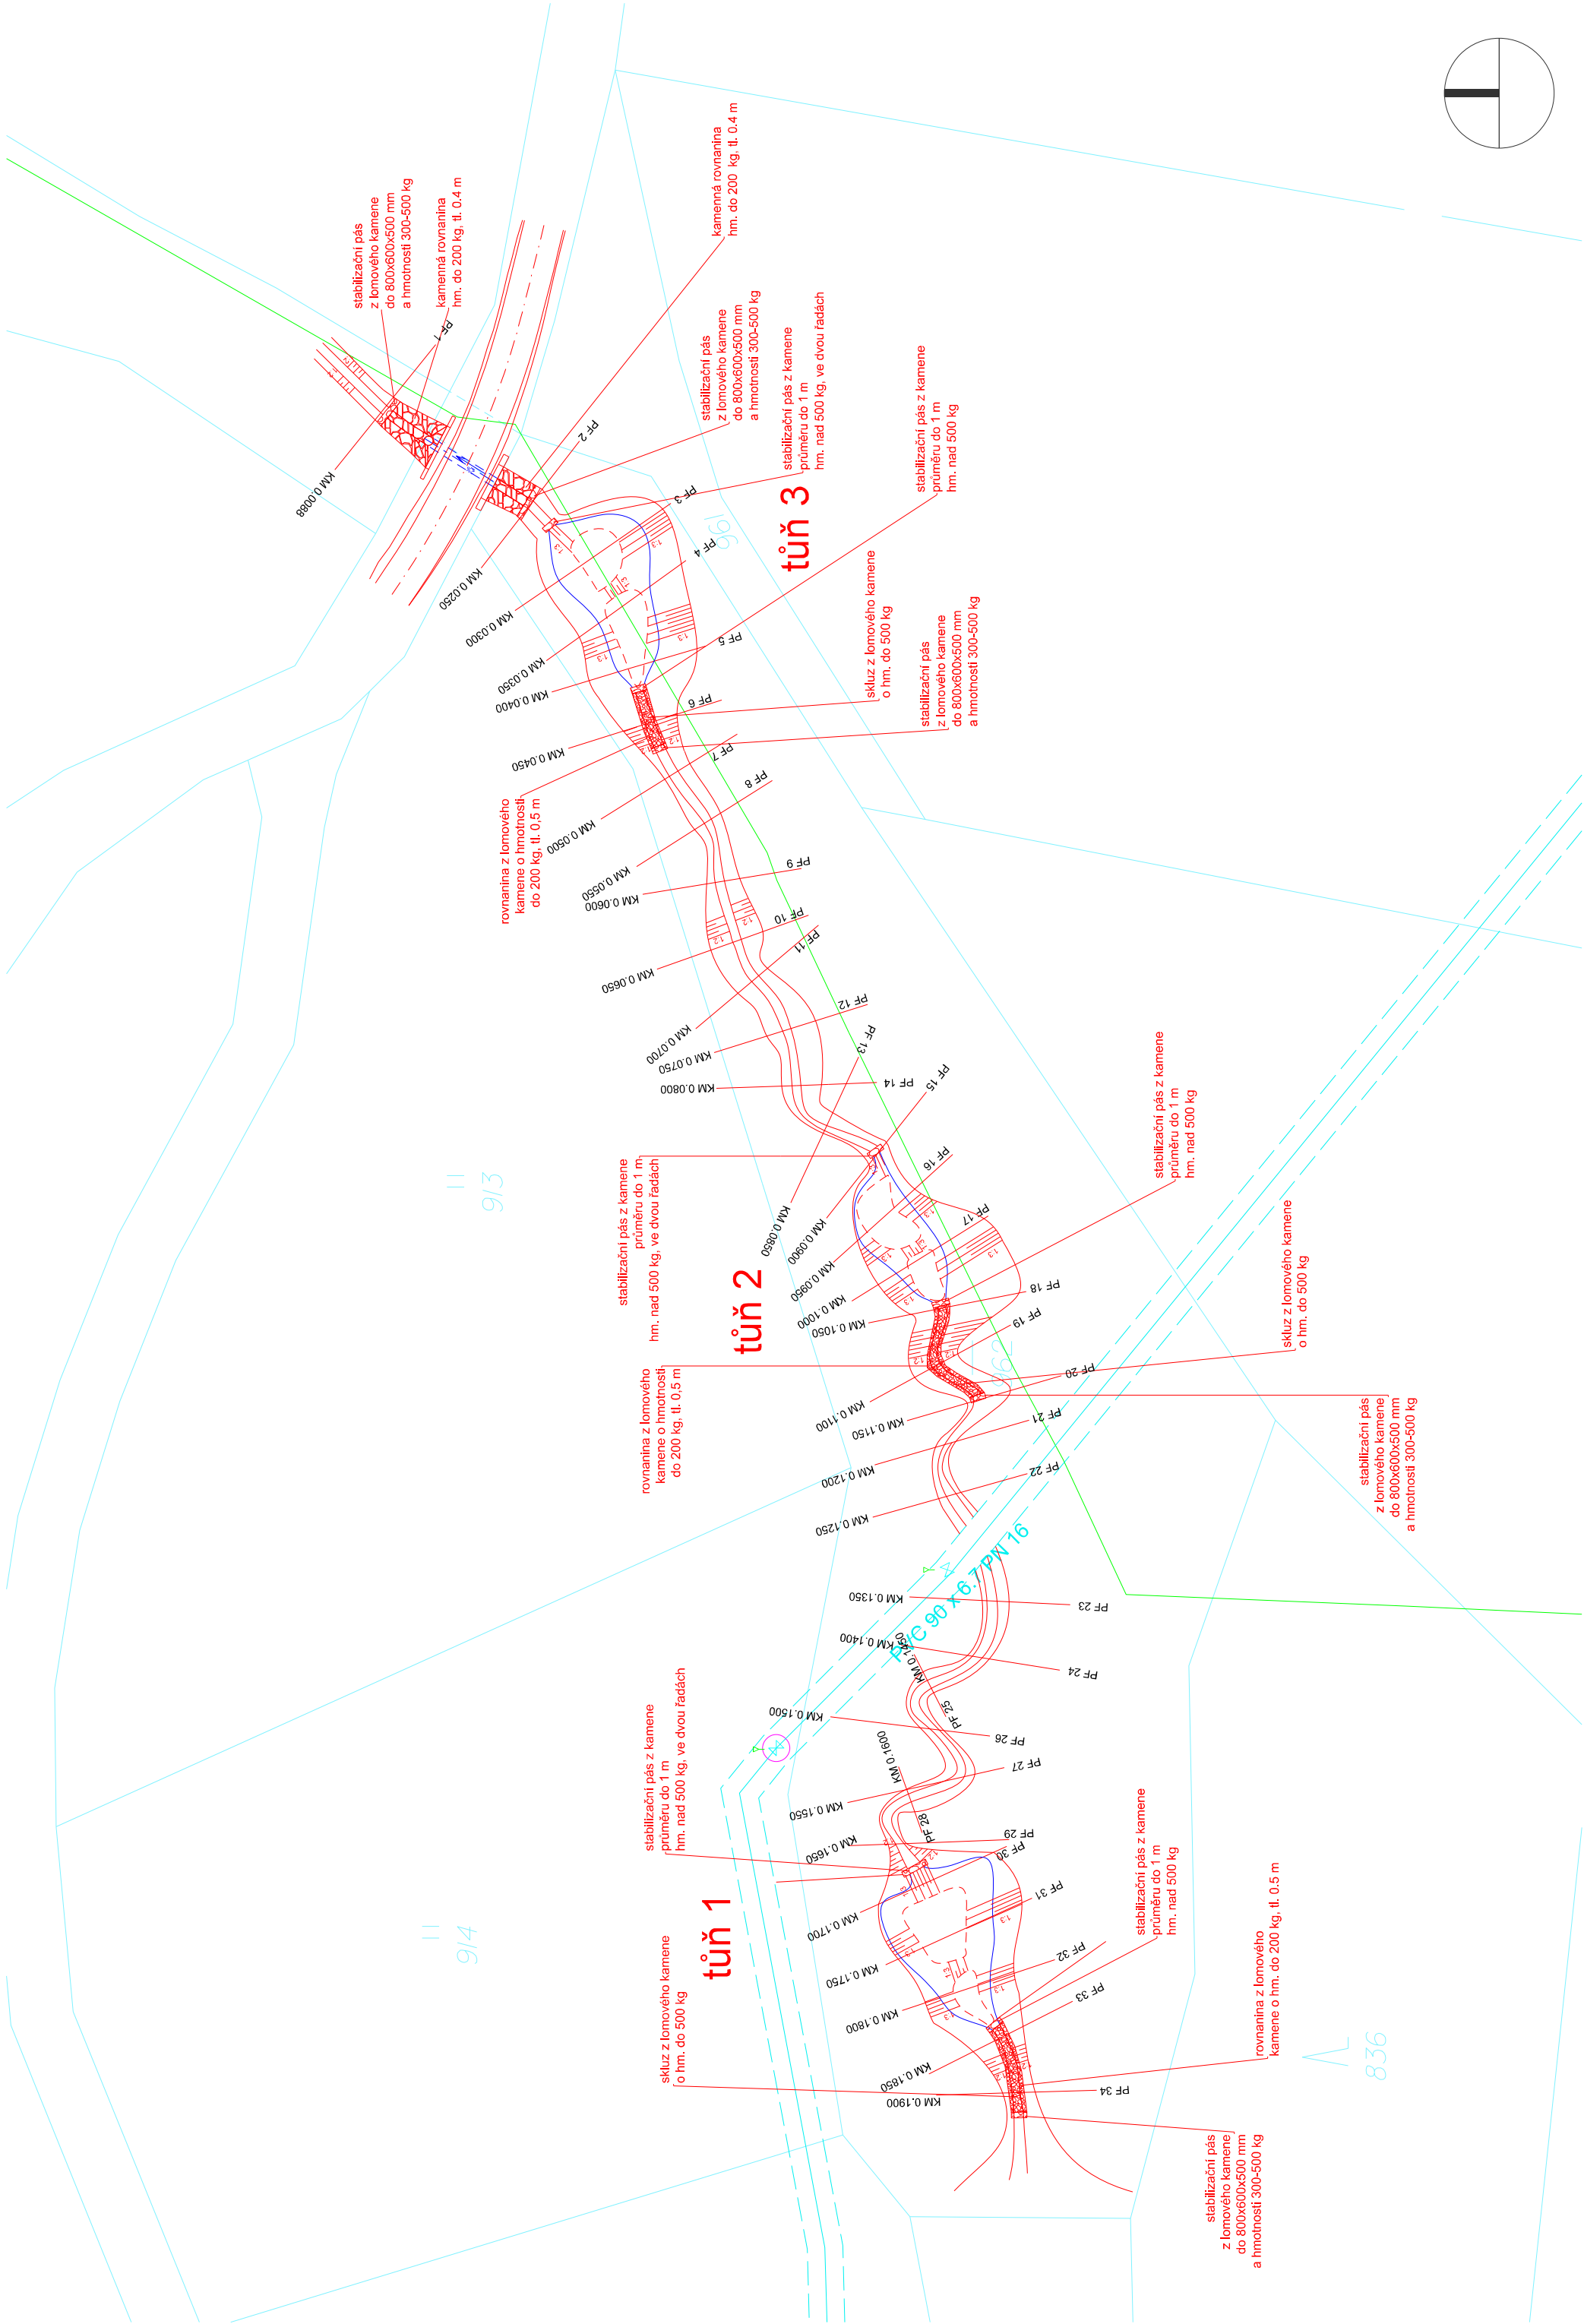

Poznámka:  
Před započítáním prací je nutno výtýčit všechny IS příslušnými správci sítí, včetně přípojek přímo na staveništi a provést jejich ochranu. Při veškerých zemních pracích, zejména výkopových je nutno chránit je takovým způsobem, aby nedošlo k jejich poškození. Při pracích v blízkosti podzemního vedení je nutno provádět výkopy ručně podle požadavků správce inženýrských sítí!

Souřadný systém: JTSK      Výškový systém: BpV

Název akce:		Datum:	11/2023	Autorizační razítko:
PD - Mokřad v k. ú. Kunice		Stupeň:	DSP/DPS	
		Měřítko:	1:500	
		Číslo zakázky:	403/2022	
Název výkresu:		Formát:	3xA4	
		Číslo výkresu:	Číslo paré:	
Katastrální situace		C4		