
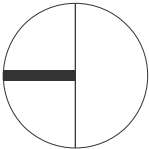


LEGENDA :

-
- Hranice parcel KN

-
- Ochranné pásmo vodovodního řádu

VEDENÍ SÍTÍ TECHNICKÉ INFRASTRUKTURY

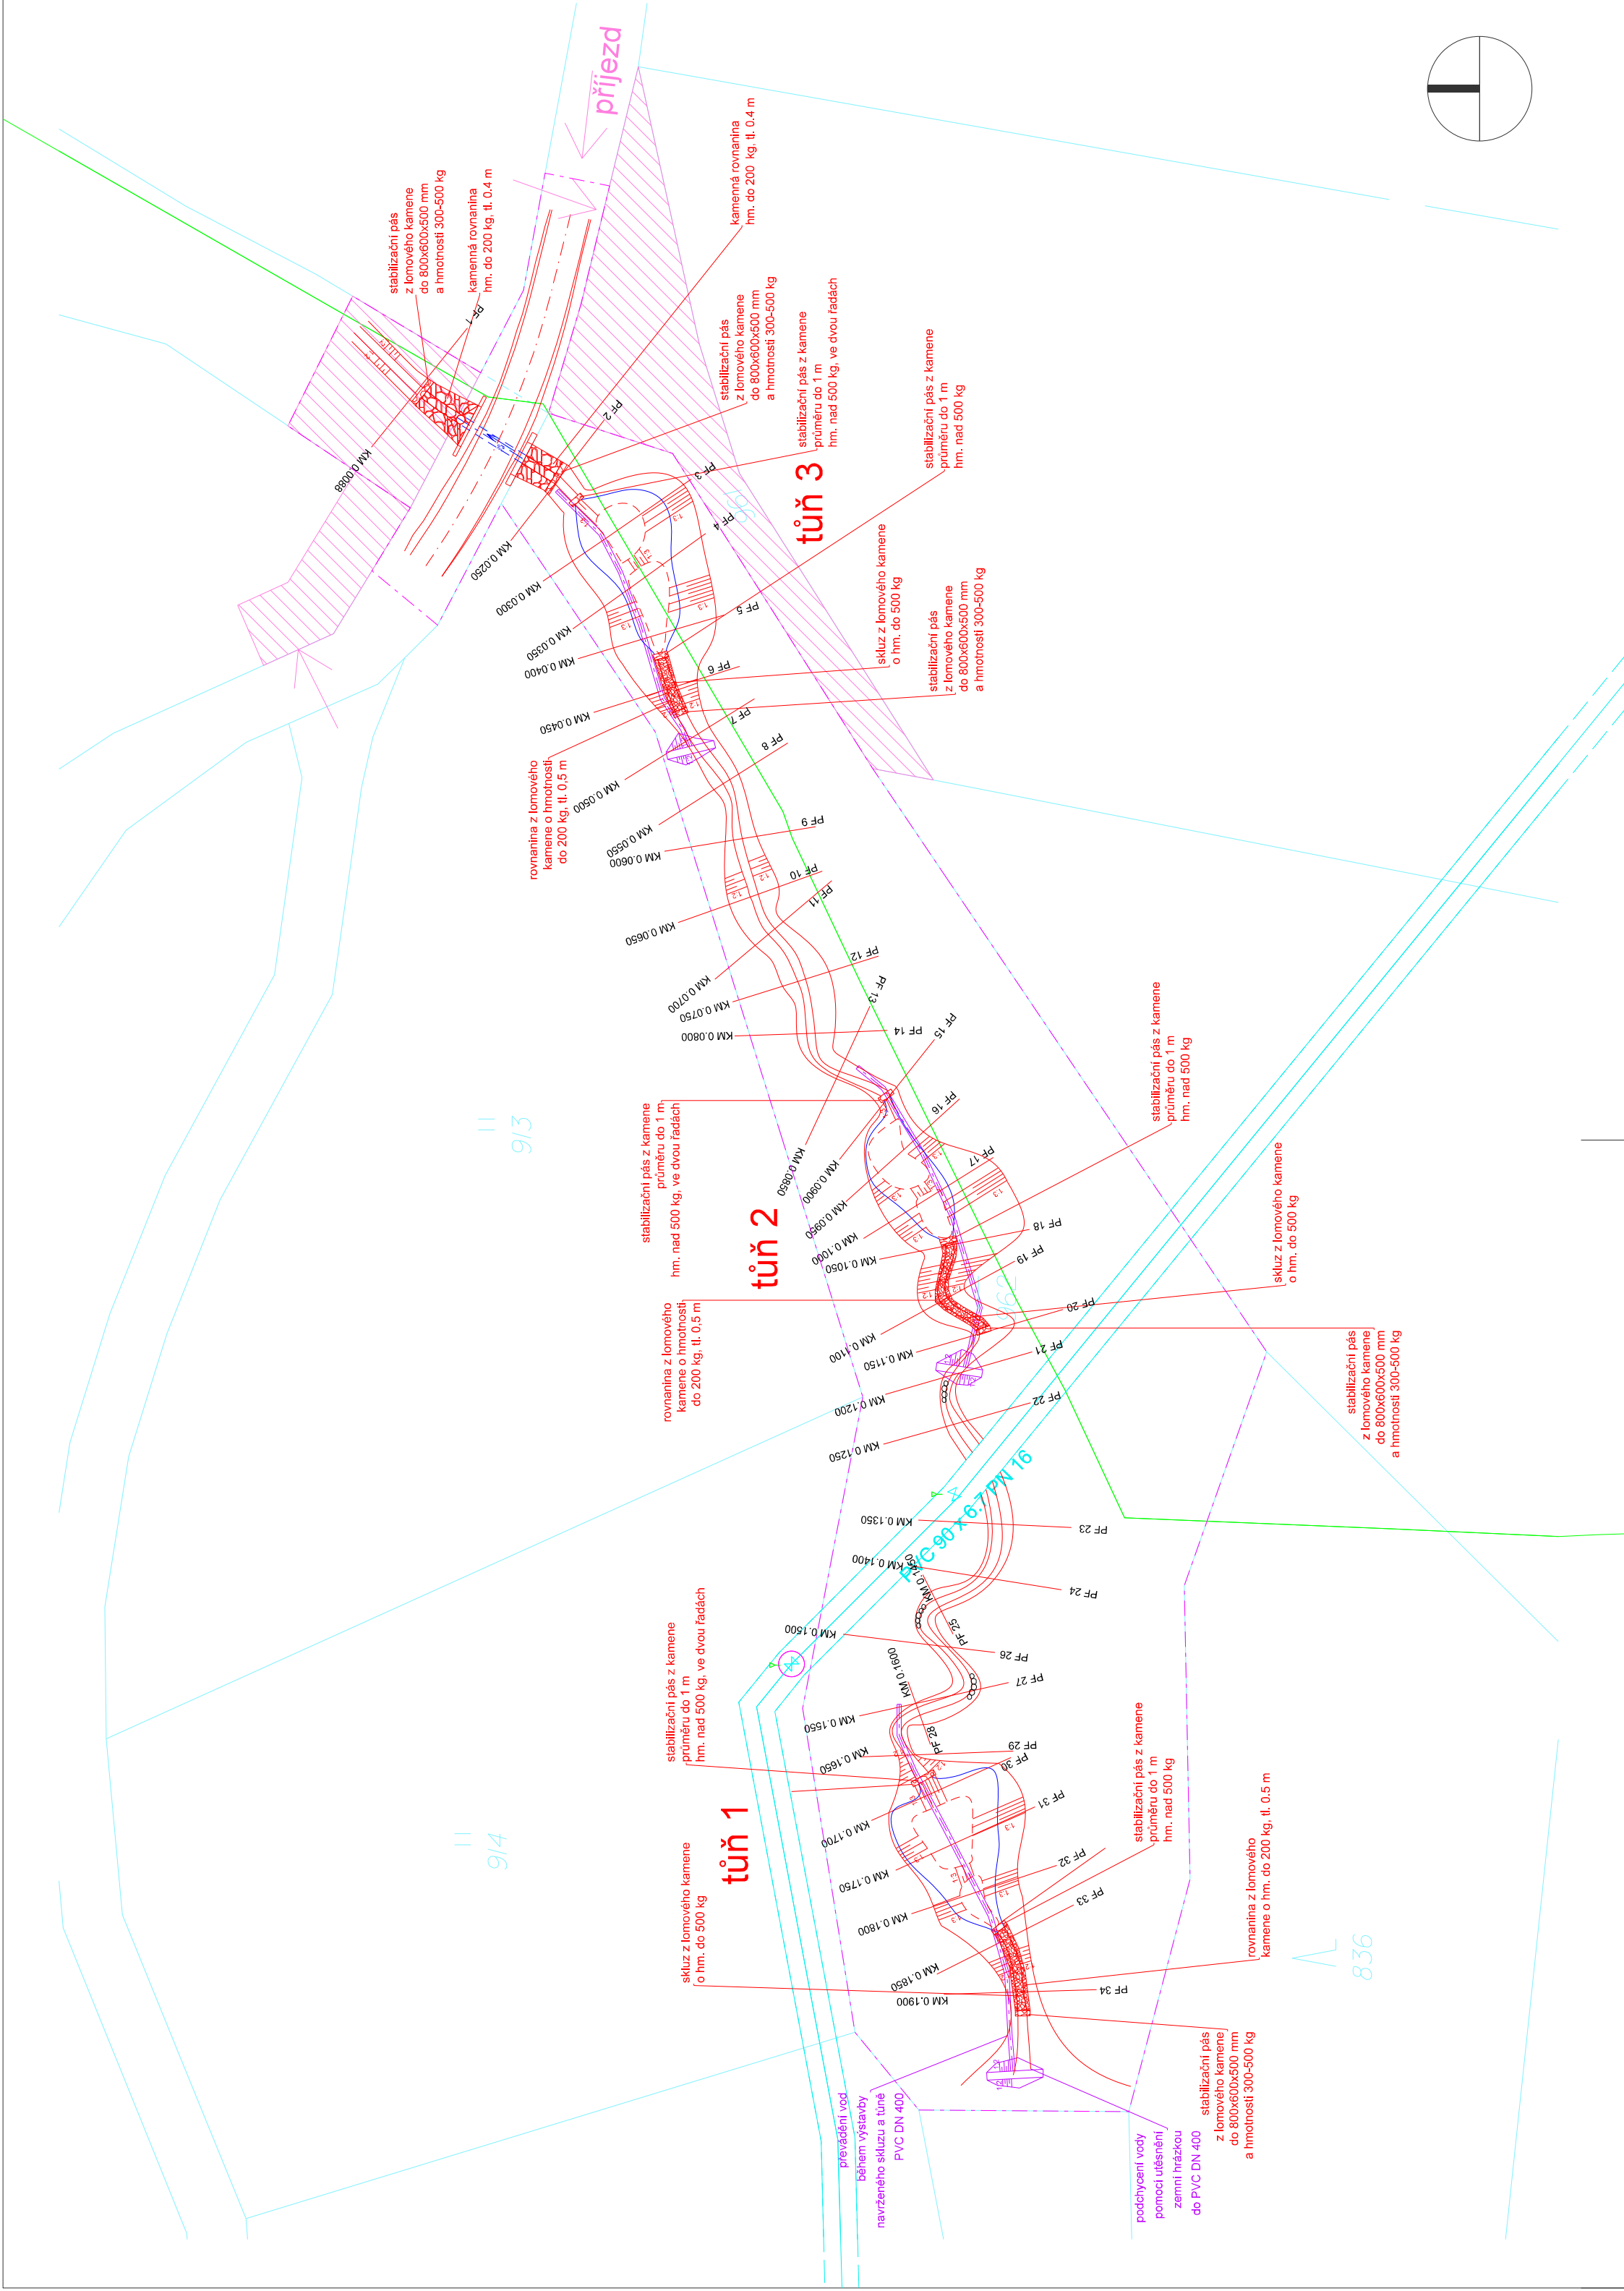

Poznámka:
Před započatím prací je nutno vyřádit všechny IS příslušnými správci sítí, včetně přípojek přímo na staveništi a provést jejich ochranu. Při veškerých zemních pracích, zejména výkopových je nutno chránit je takovým způsobem, aby nedošlo k jejich poškození. Při pracích v blízkosti podzemního vedení je nutno provádět výkopy ručně podle požadavků správce inženýrských sítí!

Souřadný systém: JTSK Výškový systém: BpV

Název akce:
PD - Mokřad v k. ú. Kunice

Název výkresu:
Zásady organizace výstavby

Datum: 11/2023

Stupeň: DSP/DPS

Měřítko: 1:500

Číslo zakázky: 403/2022

Formát: 3x44

Číslo výkresu: Číslo paré:

C5

Autorizační razítko: