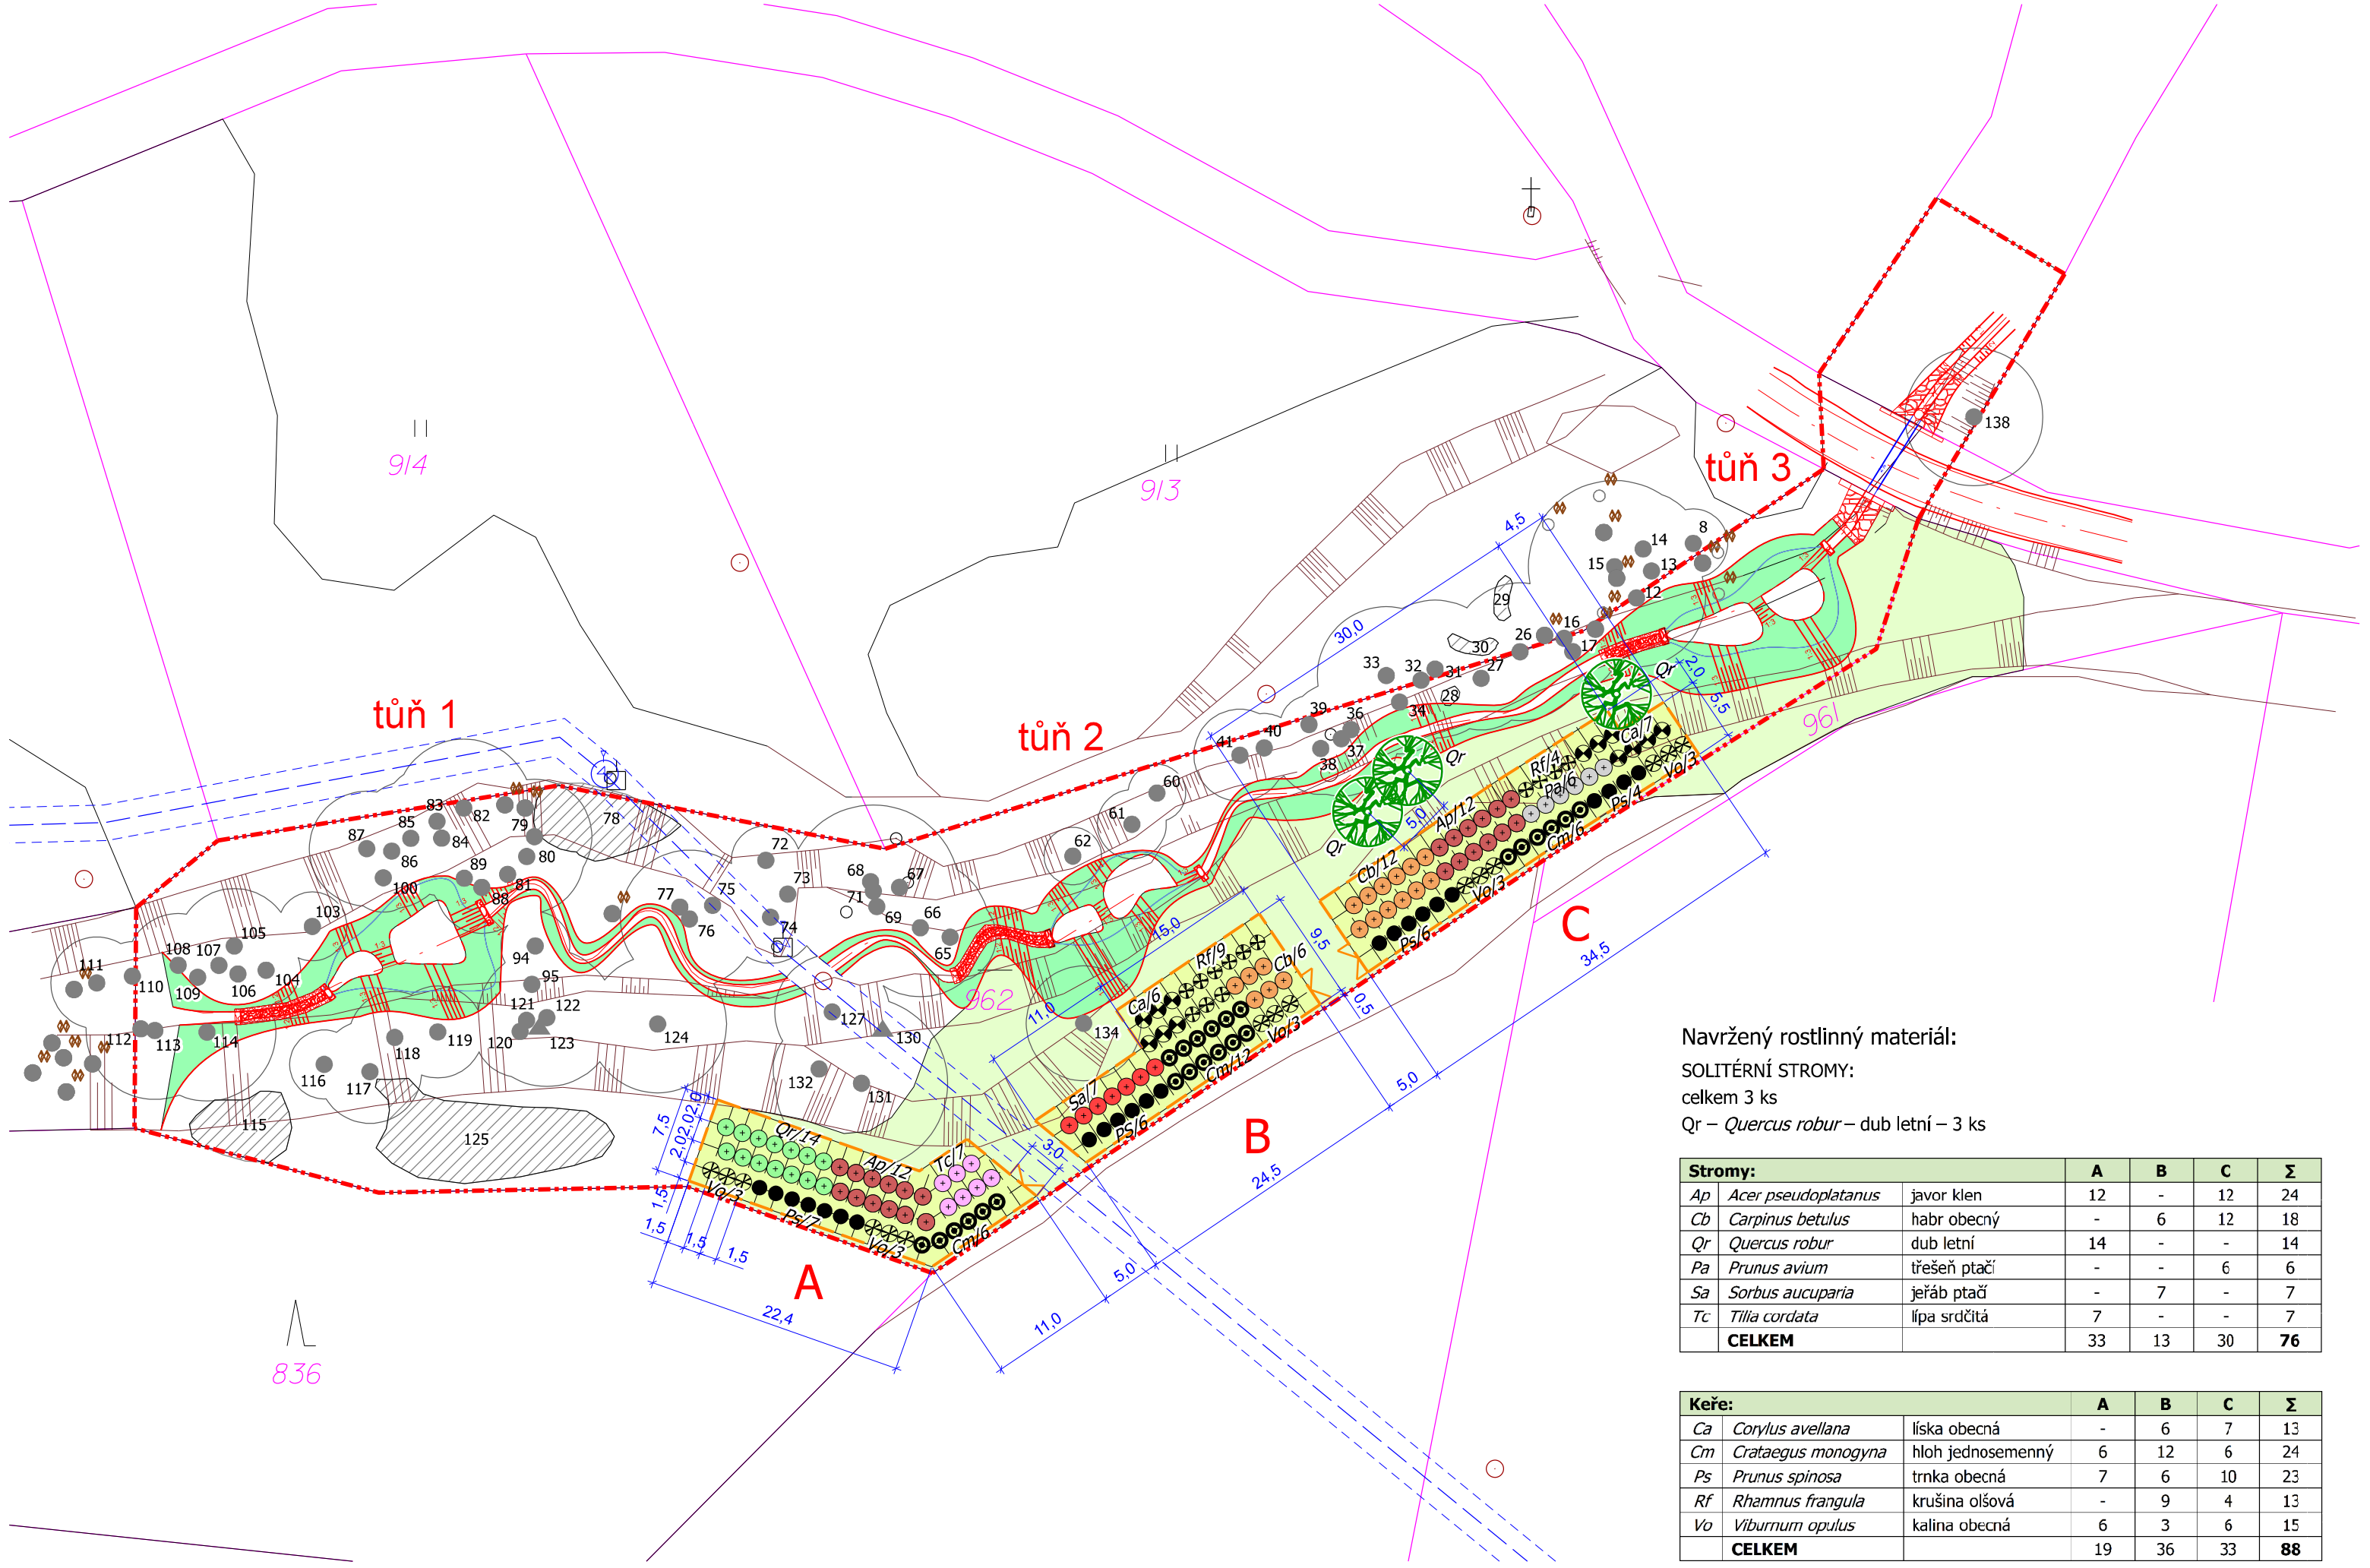

Navržený rostlinný materiál:

SOLITÉRNÍ STROMY:
celkem 3 ks
Qr – *Quercus robur* – dub letní – 3 ks

Stromy:			**A**	**B**	**C**	**Σ**
Ap	*Acer pseudoplatanus*	javor klen	12	-	12	24
Cb	*Carpinus betulus*	habr obecný	-	6	12	18
Qr	*Quercus robur*	dub letní	14	-	-	14
Pa	*Prunus avium*	třešeň ptačí	-	-	6	6
Sa	*Sorbus aucuparia*	jeřáb ptačí	-	7	-	7
Tc	*Tilia cordata*	lípa srdčitá	7	-	-	7
	CELKEM		33	13	30	**76**

Keře:			**A**	**B**	**C**	**Σ**
Ca	*Corylus avellana*	líska obecná	-	6	7	13
Cm	*Crataegus monogyna*	hloh jednosemenný	6	12	6	24
Ps	*Prunus spinosa*	trnka obecná	7	6	10	23
Rf	*Rhamnus frangula*	krušina olšová	-	9	4	13
Vo	*Viburnum opulus*	kalina obecná	6	3	6	15
	CELKEM		19	36	33	**88**

Legenda:

- Navržené solitérní stromy
- Navržený krajinný trávník s jetelem plazivým
- Navržená druhově obohacená jetelotravní směs
- Navržená travinobylinná směs do vlhka
- Oplocení výsadeb
- Brána pro vjezd
- A – Označení oplocenky
- Řady pro výsadby dřevin
- Označení navrženého stromu
- Označení navrženého keře
- Qr/10 – Zkratka navrženého taxonu/počet kusů
- Obrys navržených úprav toku a tůní
- Ponechaná skupina dřevin
- Stromy listnaté/jehličnaté ponechané
- Keře listnaté ponechané
- Obvod koruny ponechané dřeviny
- 26 – Pořadové číslo ponechané dřeviny
- Geodetický bod
- Hraniční znak
- Kříž
- Uzávěr vody, ochranná tyč
- Hranice řešeného území
- Hranice parcel KN
- 962 – Číslo parcely KN

Vedení sítí technické infrastruktury

- Vodovod

Stromy:

- *Ap* – *Acer pseudoplatanus* – javor klen
- *Cb* – *Carpinus betulus* – habr obecný
- *Qr* – *Quercus robur* – dub letní
- *Pa* – *Prunus avium* – třešeň ptačí
- *Sa* – *Sorbus aucuparia* – jeřáb ptačí
- *Tc* – *Tilia cordata* – lípa malolistá

Keře:

- *Ca* – *Corylus avellana* – líska obecná
- *Cm* – *Crataegus monogyna* – hloh jednosemenný
- *Ps* – *Prunus spinosa* – trnka obecná
- *Rf* – *Rhamnus frangula* – krušina olšová
- *Vo* – *Viburnum opulus* – kalina obecná

Schéma výsadeb:

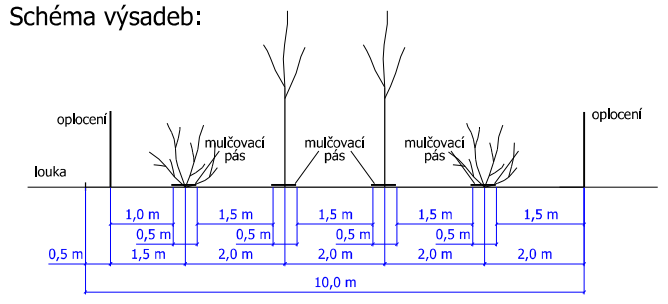

Poznámka:
Před započetím prací je nutno vytyčit všechny IS příslušnými správci sítí, včetně přípojek přímo na staveništi a provést jejich ochranu. Při veškerých zemních pracích, zejména výkopových je nutno chránit je takovým způsobem, aby nedošlo k jejich poškození. Při pracích v blízkosti podzemního vedení je nutno provádět výkopy ručně podle požadavků správců inženýrských sítí!

Souřadný systém: JTSK Výškový systém: Bpv

Název akce: PD - Mokřad v k. ú. Kunice	Datum:	11/2023	Autorizační razítko:
	Stupeň:	DSP/DPS	
	Měřítko:	1:500	
	Číslo zakázky:	403/2023	
	Formát:	3xA4	
Název výkresu: Situace návrhu vegetačních úprav	Číslo výkresu: C7	Číslo paré:	