


POVRCH
KATASTR

OSTATNÍ PLOCHA
VÝŠEHNĚVICE

PODÉLNÝ PROFIL CESTA C2
M - 1:1000/100

SKLONOVÉ POMĚRY
LEGENDA TYPŮ ČAR
TEREN
NIVELETA
KONSTRUKCE KOMUNIKACE

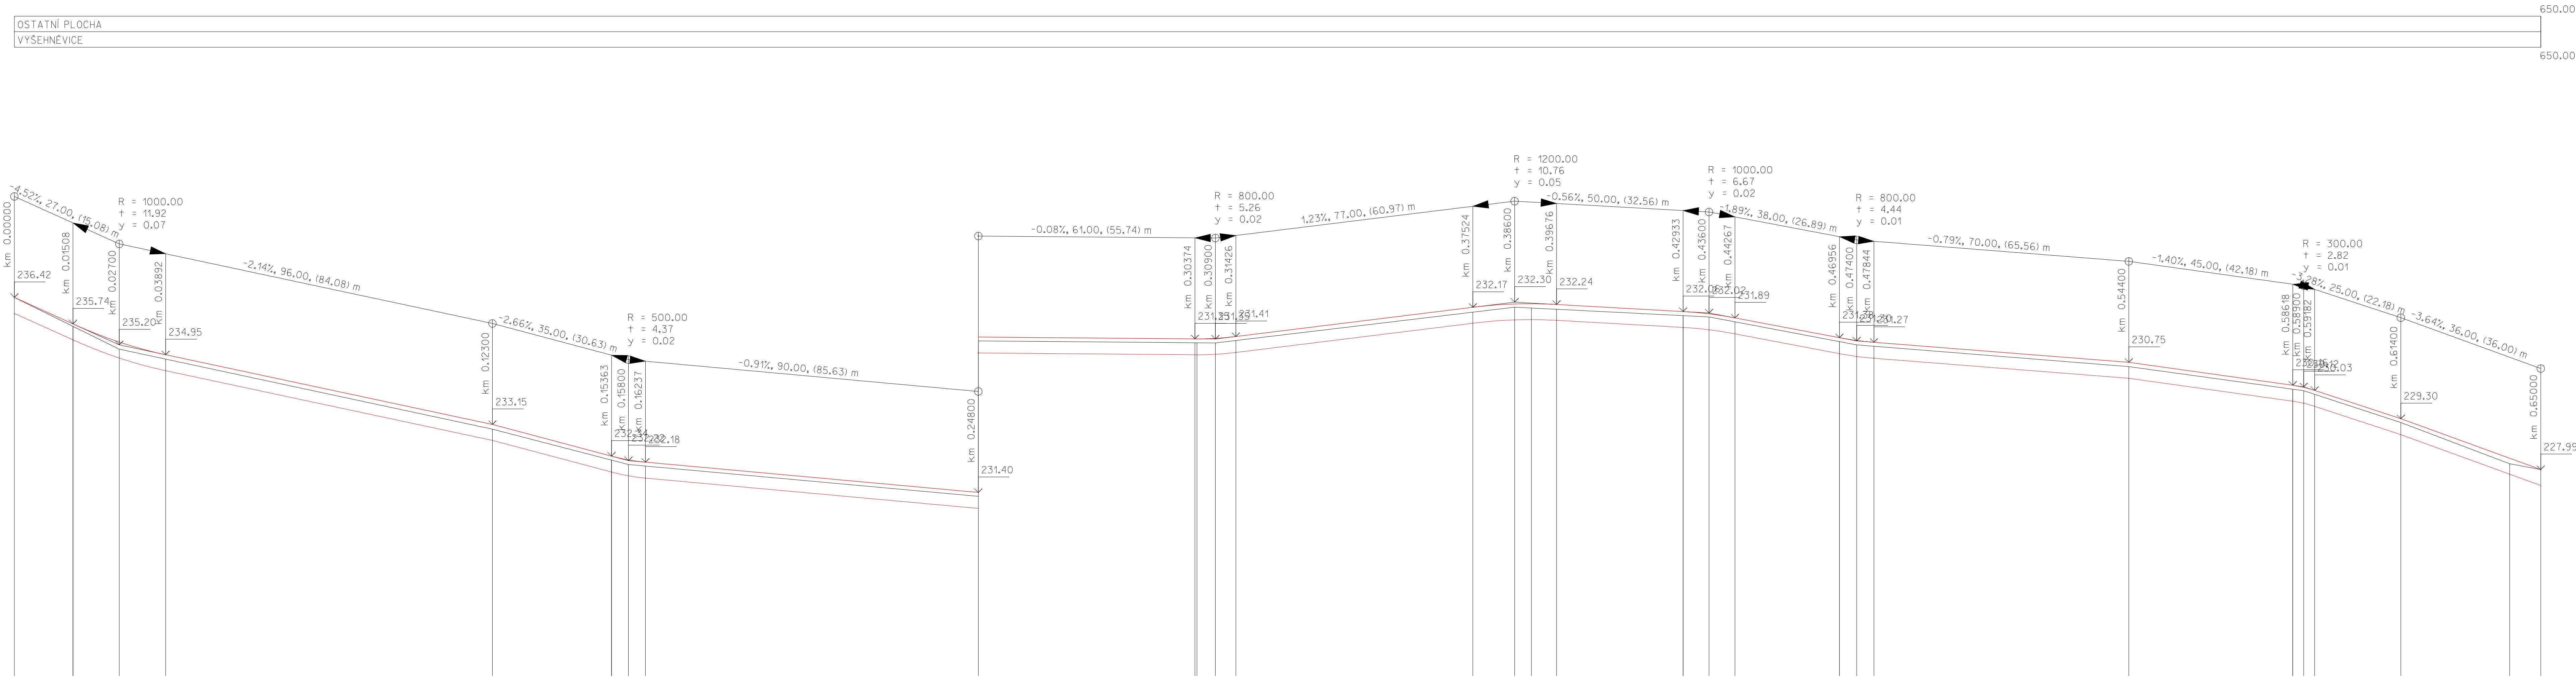

ZMĚNY PRÍČNÉHO SKLONU

KÓTY NIVELETY

KÓTY PLÁNE

KÓTY TERÉNU
SROVNÁVACÍ ROVINA: 221

STANIČENÍ

VZDÁLENOST PRÍČNÝCH REZŮ
KONSTRUKCE KOMUNIKACE

SMĚROVÉ POMĚRY

