

Výkres vytvořil program pp_wod.

ÚZEMÍ OBCE

POVRCH ÚZEMÍ

ČÍSLO PARCELN

VZDÁL. OBJEKTŮ A SMĚROVÝCH LOMŮ

OZNAČENÍ VRCHOLOVÝCH BODŮ

(c) AutoPEN Librec, tel. 02 37 77 77 77

Kameriče u Zákup

531/3	mokfa
-------	-------

108

29.35

VB

VB

LEGENDA TYPŮ ČAR

PŮVODNÍ TERÉN

UPRAVENÝ TERÉN

MĚŘÍTKA 1:100/100

PŘÍČNÝ ŘEZ A-A


KÓTA UPRAVENÉHO TERÉNU

KÓTA DNA POTRUB

KŮTA PŮVODNÍHO TERÉNU

SROVNÁVACÍ ROVINĚ

STANIČENI [km/h]

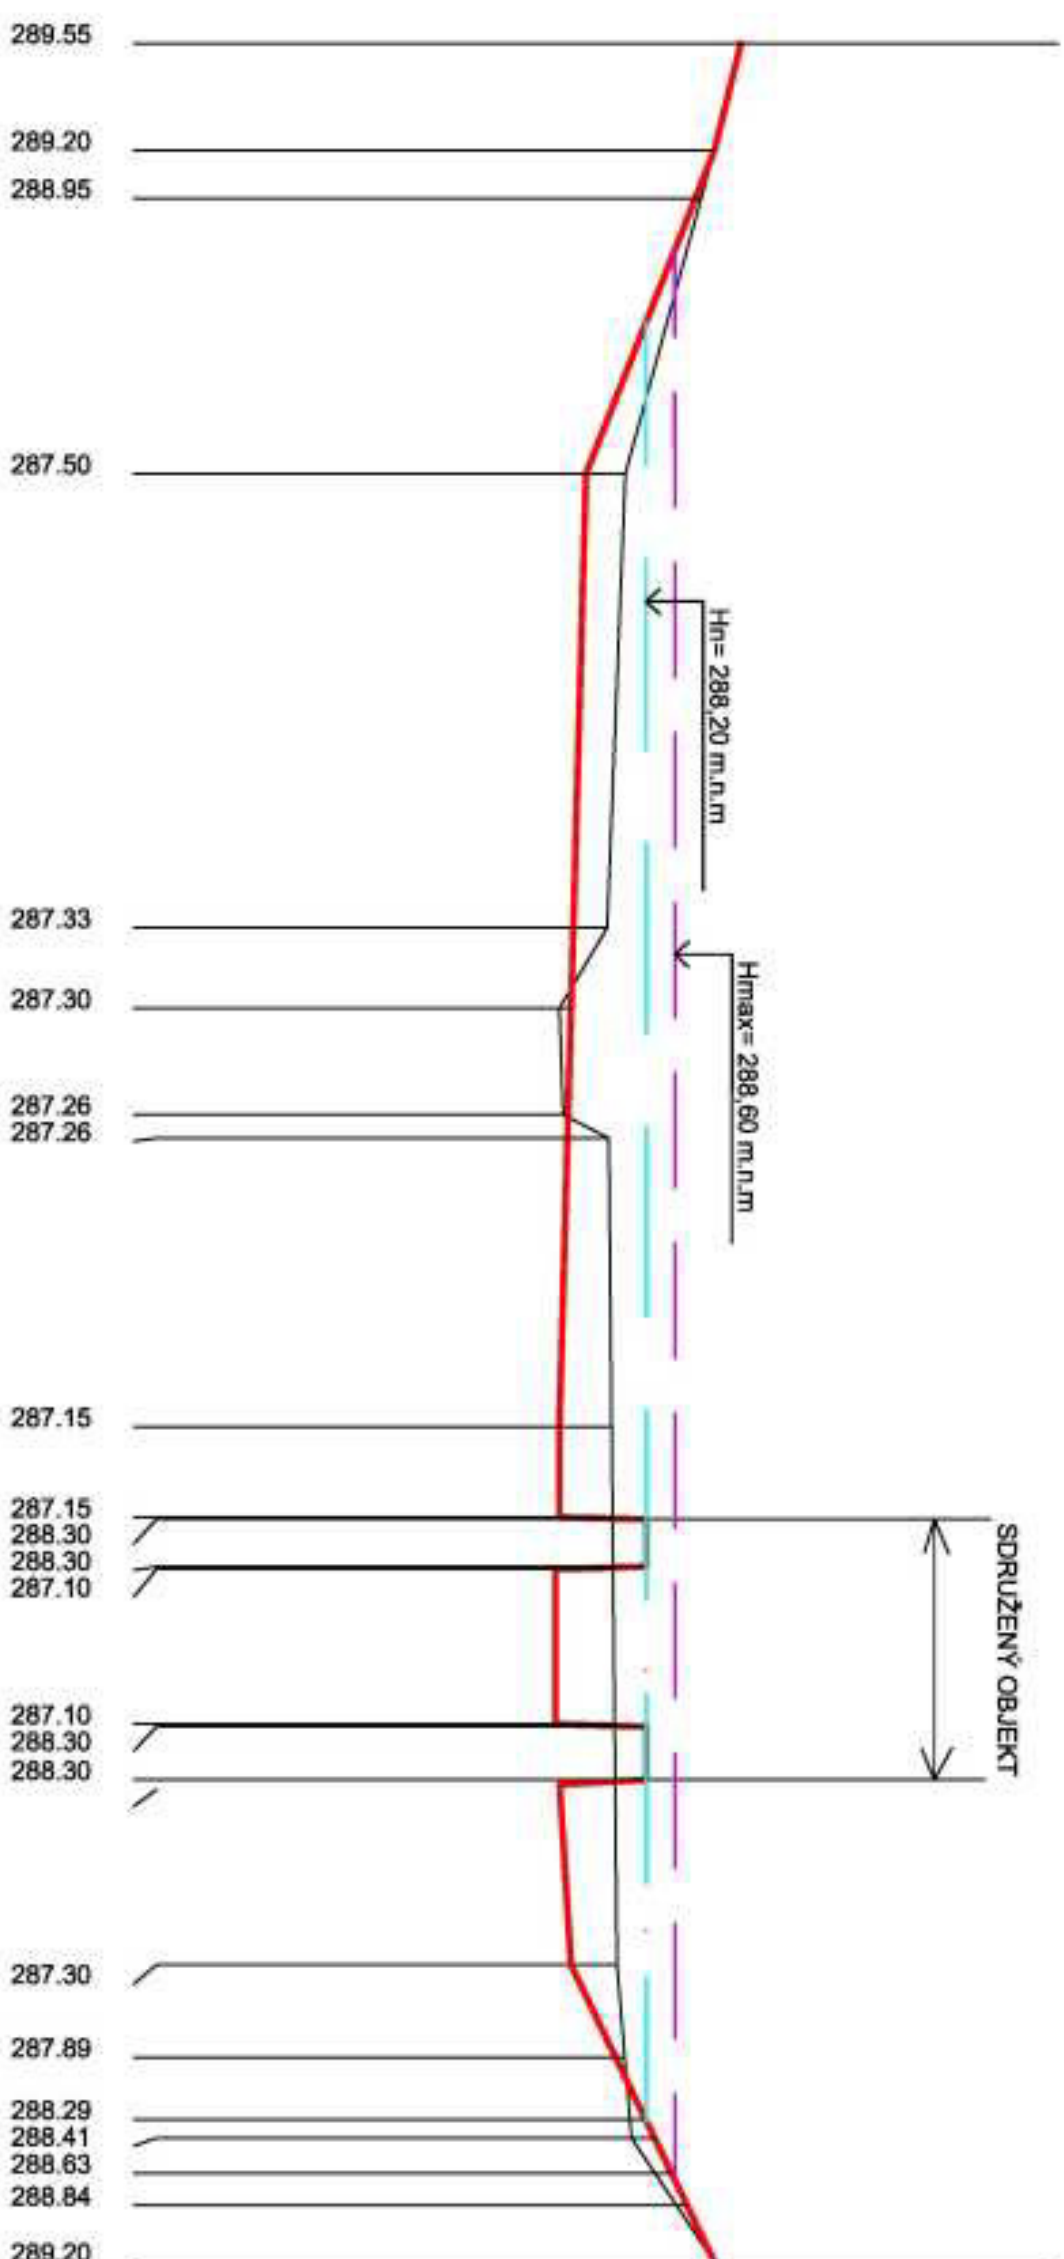

Chemical Shift (ppm)	Intensity
274.00	289.55
289.55	289.55
289.20	289.20
289.03	288.95
288.02	287.50
287.78	287.33
287.15	287.30
287.20	287.26
287.80	287.26
287.84	287.15
287.87	287.15
287.87	288.30
287.88	288.30
287.88	287.10
287.90	287.10
287.90	288.30
287.91	288.30
287.91	287.30
288.01	287.89
288.08	288.29
288.10	288.41
288.41	288.63
288.70	288.84
289.20	289.20

	Vedoucí projektant:	
	Odpovědný projektant:	
	Vypracoval:	
Objednatel:	Státní pozemkový úřad - Krajský pozemkový úřad pro Liberecký kraj	
Odeč - kraj	k.ú. Kamenice u Zákup	
Smlouba - objekt:	KOMPLEXNÍ POZEMKOVÉ ÚPRAVY K.Ú. KAMENICE U ZÁKUP NÁVRH VODOHOSPODÁŘSKÝCH OPATŘENÍ	
	Stupeň:	POZEMKOVÉ ÚPRAVY
	Datum:	08/2020
	Č. zakázky:	2020/49
	Počet form. :	A4
	Měřítko:	1:100/100
	Č. přílohy:	2.2.