


VZOROVÝ ŘEZ HRÁZÍ

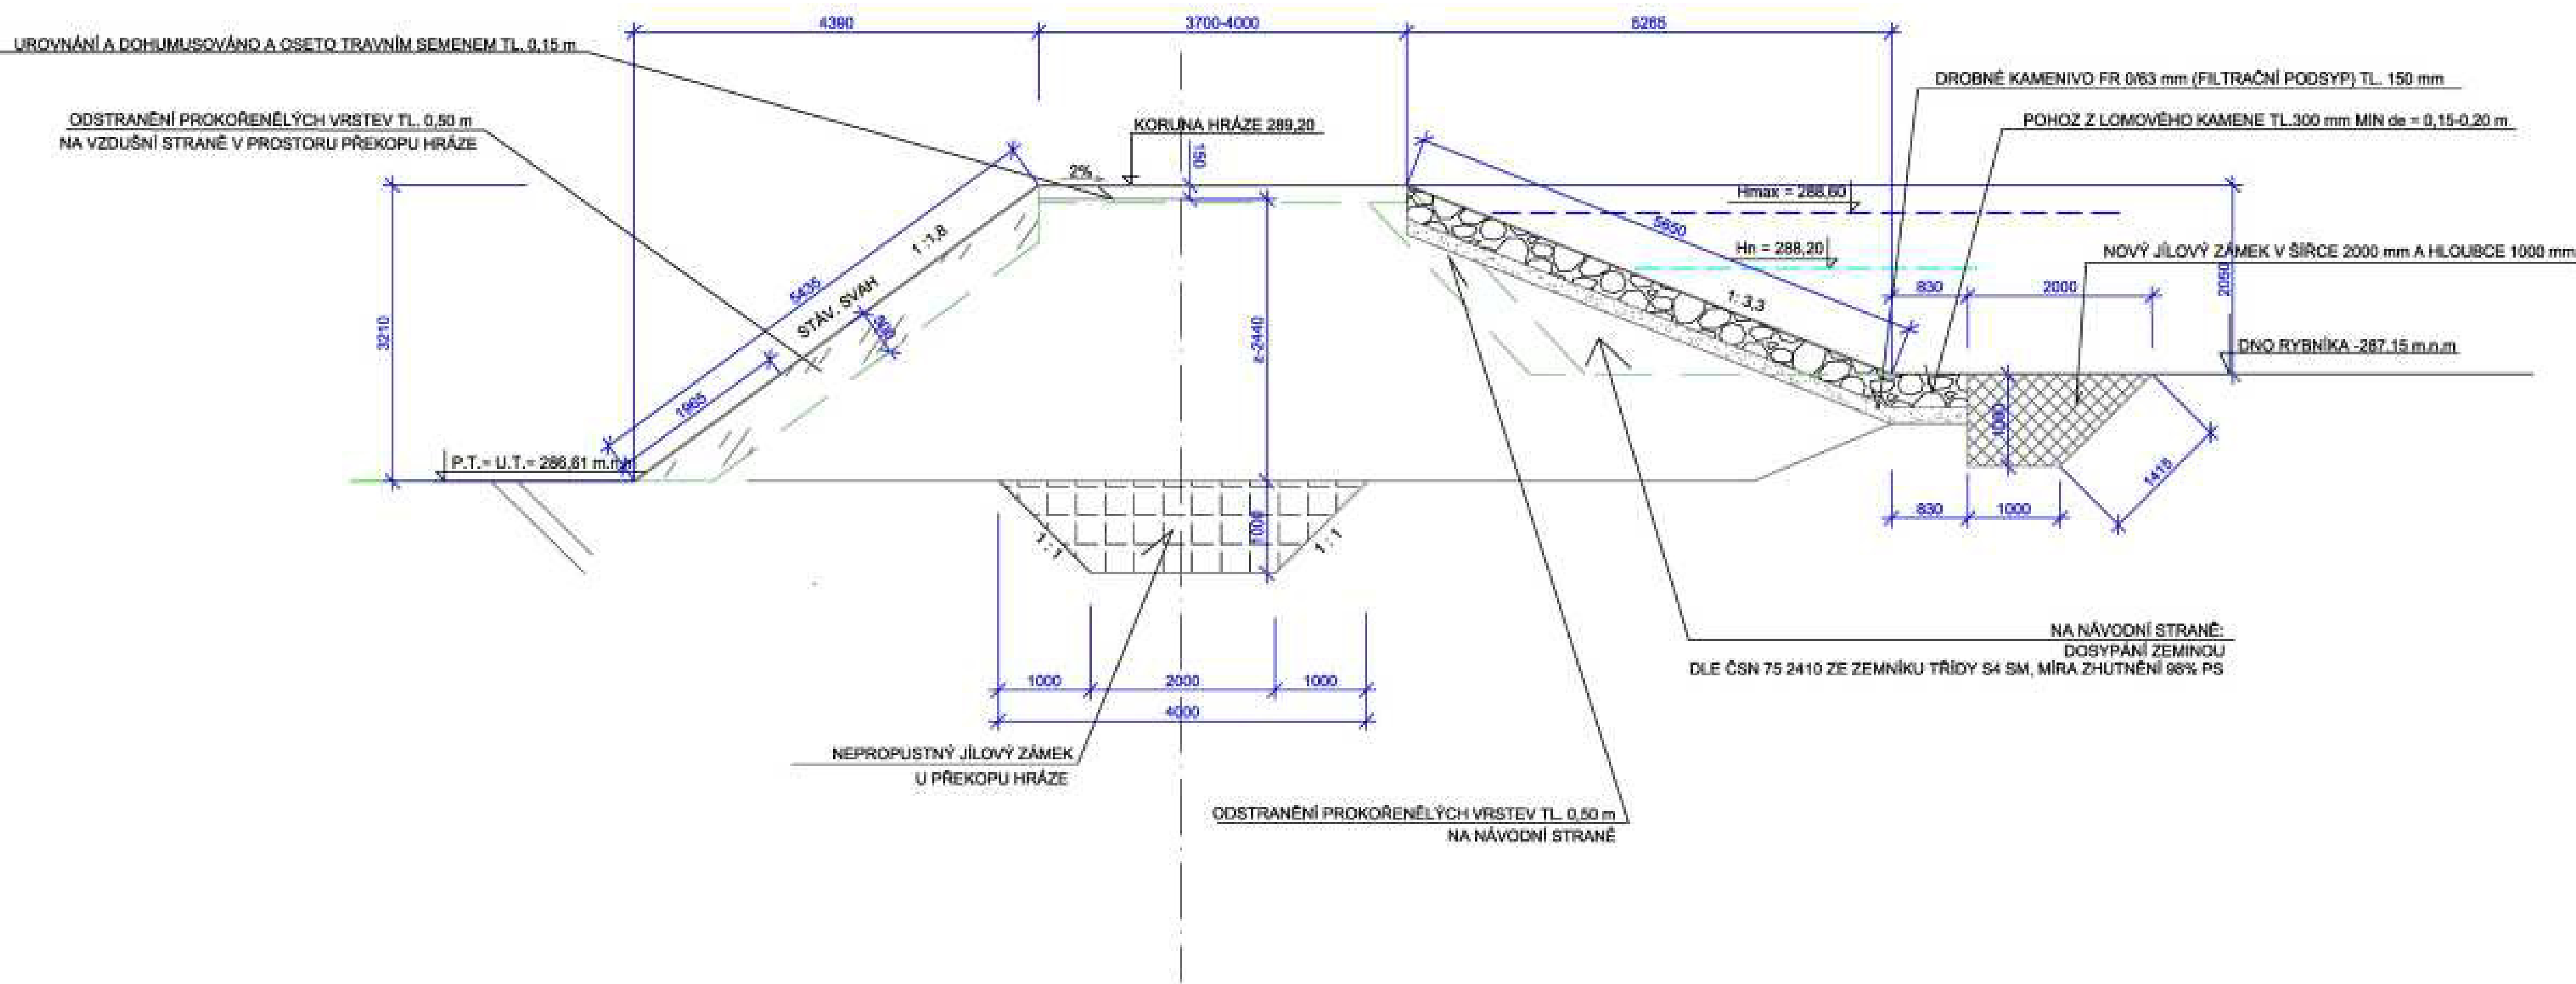

	Vedoucí projektant:			
	Odpovědný projektant:			
	Vypracoval:			
Objednatel:	Státní pozemkový úřad- Krajský pozemkový úřad pro Liberecký kraj		Stupeň:	POZEMKOVÉ ÚPRAVY
Obec - kraj:	k.ú. Kamenice u Zákup		Datum:	08/2020
Stavba - objekt:			Č. zakázky:	2020/49
KOMPLEXNÍ POZEMKOVÉ ÚPRAVY K.Ú. KAMENICE U ZÁKUP			Počet form.:	A4
NÁVRH VODOHOSPODÁŘSKÝCH OPATŘENÍ			Mřížka:	1:500
VZOROVÝ PŘÍČNÝ ŘEZ HRÁZÍ			Č. přílohy:	2.1