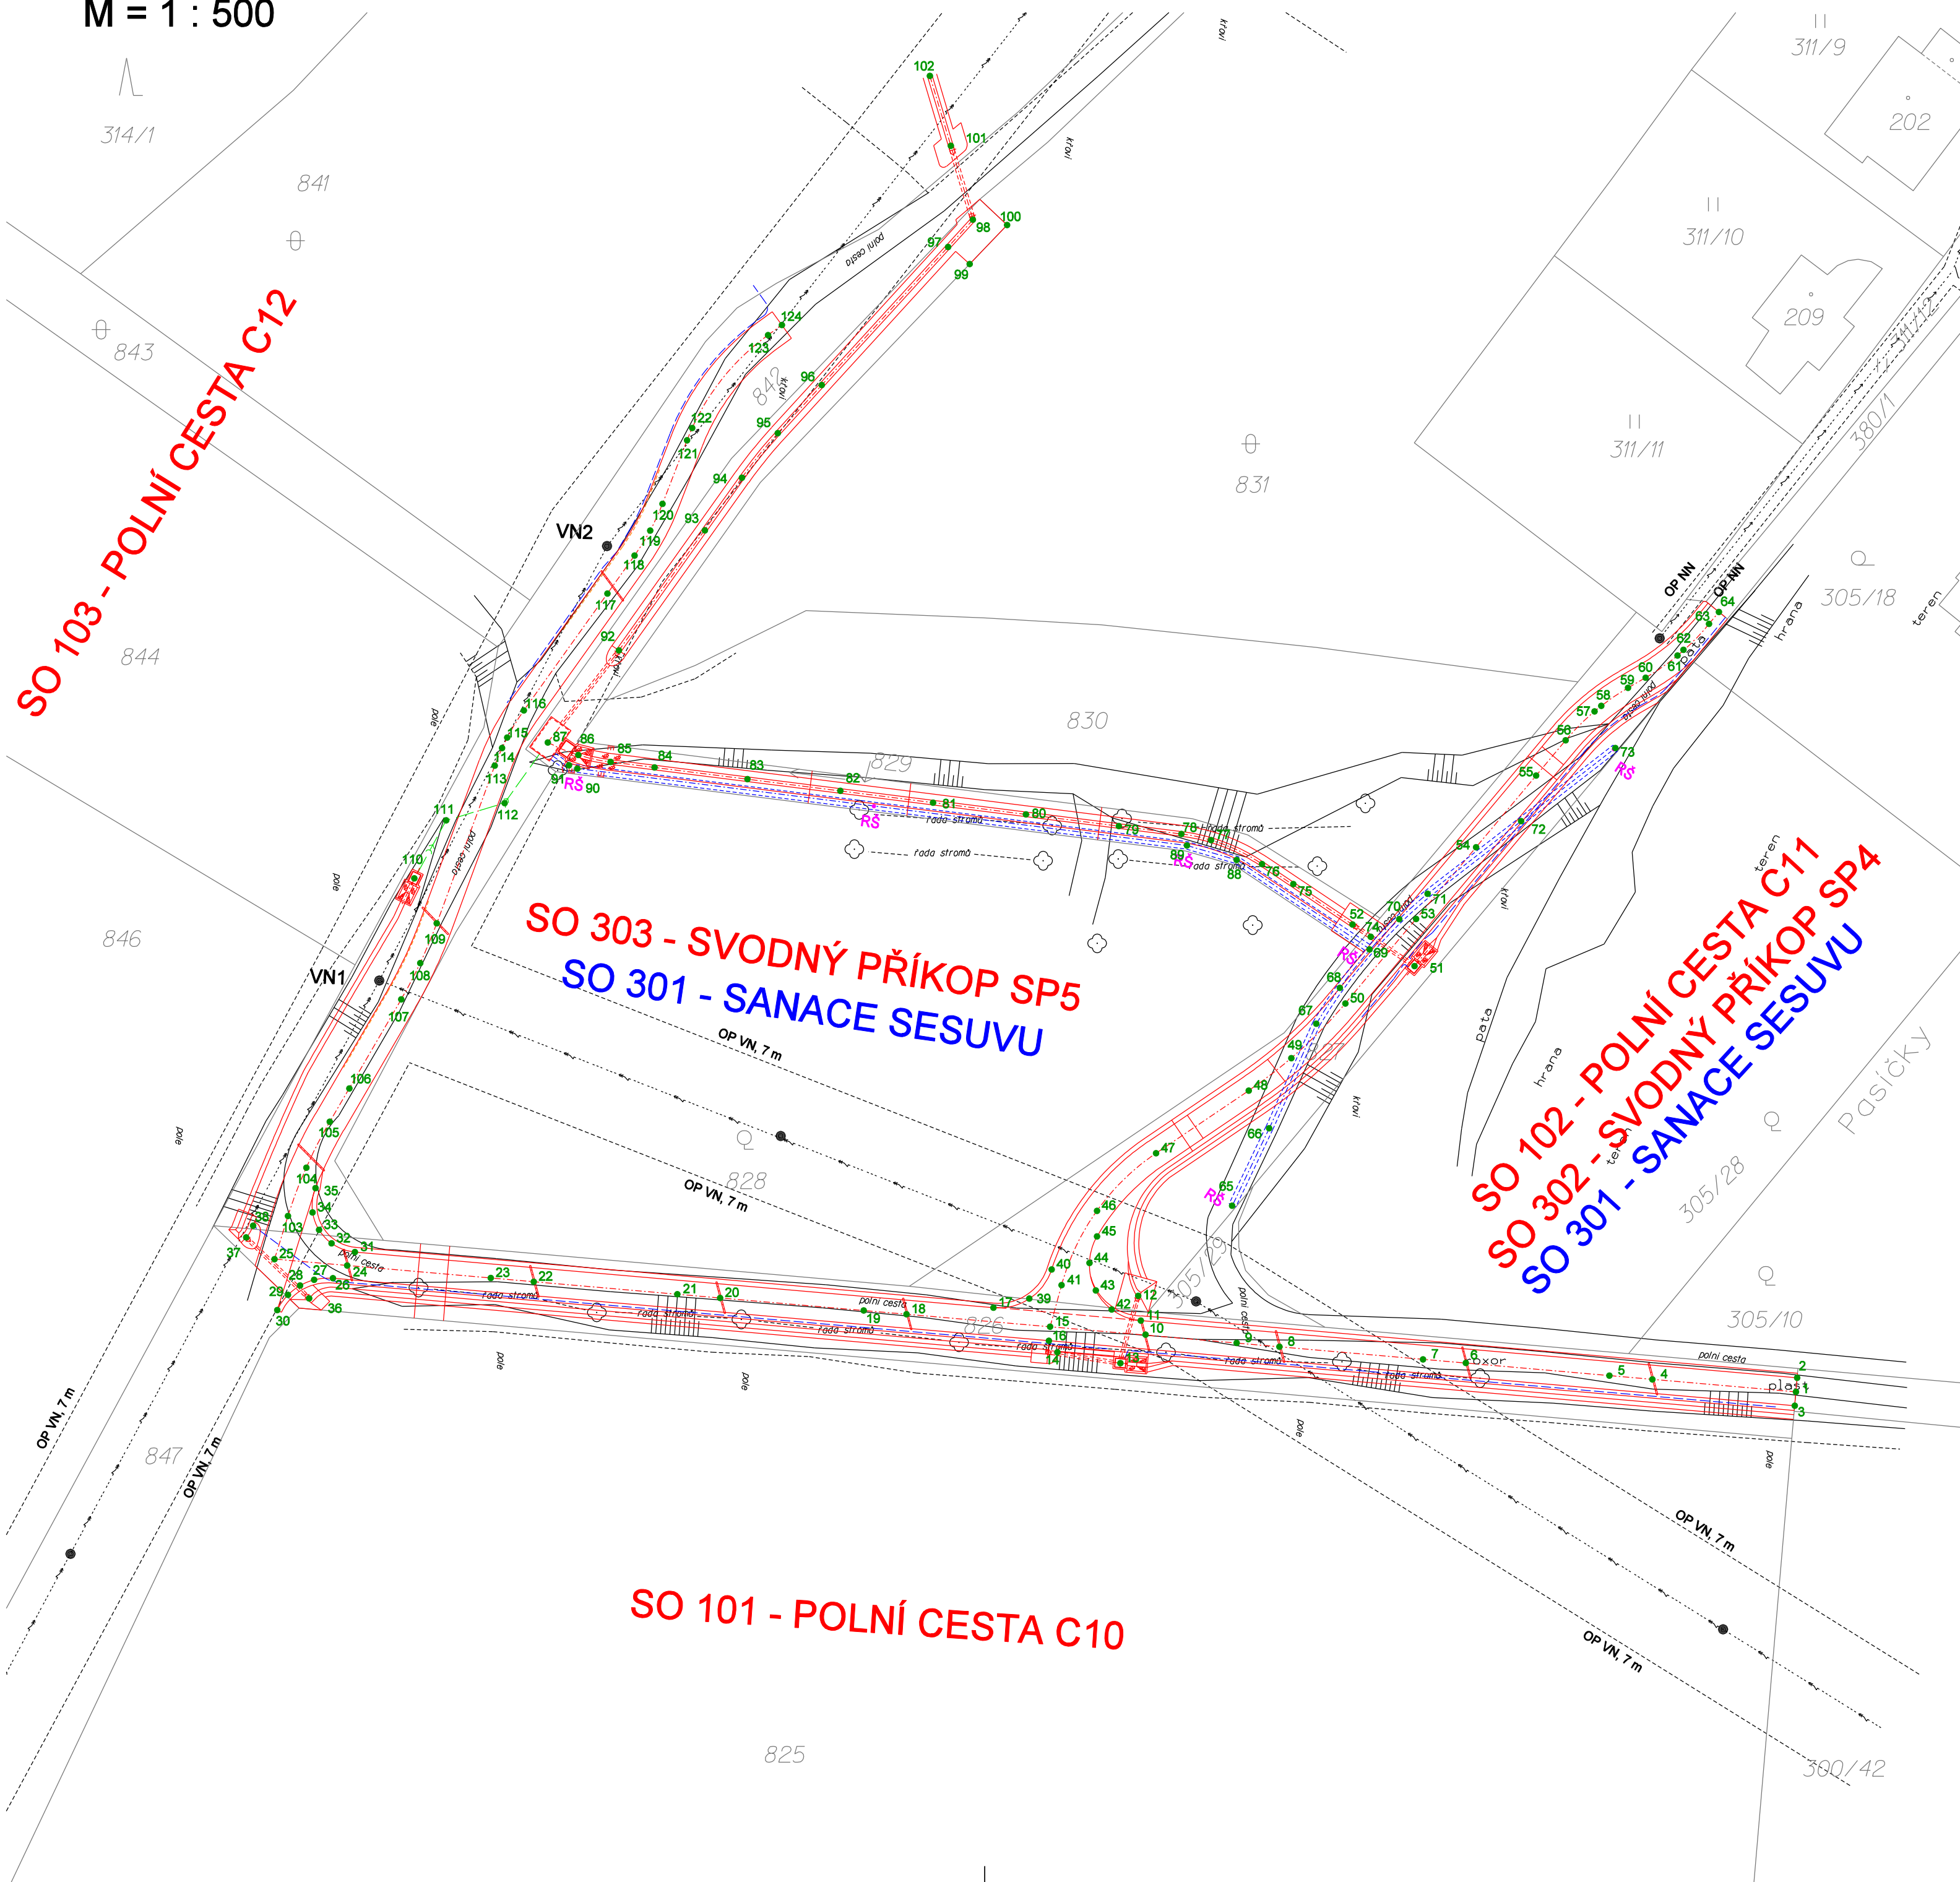


**SPECIÁLNÍ SITUAČNÍ VÝKRESY -
VYTYČOVACÍ VÝKRES**
M = 1 : 500







BOD	Y	X	BOD	Y	X	BOD	Y	X
1	526625,17	1161698,28	51	526665,94	1161652,78	101	526715,49	1161565,09
2	526625,04	1161696,78	52	526672,57	1161648,33	102	526717,73	1161557,62
3	5266625,30	1161699,77	53	526685,76	1161647,73	103	526786,32	1161679,50
4	526640,52	1161696,94	54	526659,36	1161640,07	104	526784,36	1161674,33
5	526645,10	1161696,54	55	526652,93	1161632,40	105	526781,85	1161669,41
6	526660,44	1161695,20	56	526649,78	1161628,63	106	526779,77	1161665,84
7	526665,02	1161694,80	57	526646,69	1161625,54	107	526774,23	1161656,33
8	526680,36	1161693,46	58	526645,98	1161624,96	108	526772,49	1161652,45
9	526684,94	1161693,06	59	526643,11	1161623,03	109	526770,42	1161648,20
10	526694,81	1161692,20	60	526641,23	1161621,94	110	526772,82	1161643,40
11	526695,18	1161690,66	61	526637,82	1161619,57	111	526769,42	1161637,20
12	526695,45	1161688,02	62	526637,19	1161618,96	112	526763,16	1161635,34
13	526697,36	1161695,20	63	526634,45	1161616,20	113	526764,22	1161631,35
14	526704,09	1161694,04	64	526633,40	1161614,92	114	526763,44	1161629,45
15	526704,86	1161691,32	65	526685,42	1161678,38	115	526762,88	1161628,33
16	526704,99	1161692,81	66	526681,47	1161670,11	116	526761,11	1161625,44
17	526710,93	1161689,29	67	526676,43	1161658,92	117	526752,19	1161612,96
18	526720,22	1161689,99	68	526673,90	1161655,09	118	526749,28	1161608,89
19	526724,80	1161689,59	69	526670,74	1161651,00	119	526747,62	1161606,22
20	526740,13	1161688,24	70	526667,56	1161647,75	120	526746,30	1161603,36
21	526744,72	1161687,85	71	526664,54	1161645,04	121	526743,68	1161596,57
22	526760,07	1161686,51	72	526654,54	1161637,28	122	526743,13	1161595,25
23	526764,64	1161686,11	73	526644,46	1161629,46	123	526735,03	1161585,33
24	526779,99	1161684,77	74	526670,61	1161649,63	124	526733,55	1161584,25
25	526787,77	1161684,09	75	526678,90	1161644,01			
26	526781,53	1161686,14	76	526682,23	1161641,86			
27	526783,52	1161686,30	77	526687,64	1161639,29			
28	526785,03	1161686,91	78	526690,85	1161638,65			
29	526786,34	1161687,92	79	526697,54	1161637,80			
30	526787,47	1161689,55	80	526707,46	1161636,55			
31	526779,18	1161683,34	81	526717,38	1161635,30			
32	526781,68	1161682,41	82	526727,30	1161634,05			
33	526783,01	1161680,98	83	526737,23	1161632,80			
34	526783,69	1161679,10	84	526747,14	1161631,55			
35	526783,39	1161676,50	85	526751,85	1161630,95			
36	526784,06	1161688,29	86	526755,30	1161630,20			
37	526790,79	1161681,77	87	526758,56	1161628,86			
38	526790,05	1161680,52	88	526684,95	1161641,43			
39	526707,10	1161688,32	89	526690,26	1161639,88			
40	526704,71	1161685,19	90	526755,39	1161631,67			
41	526703,65	1161686,87	91	526756,30	1161631,31			
42	526698,29	1161689,46	92	526750,96	1161619,04			
43	526699,99	1161687,44	93	526741,78	1161606,19			
44	526700,66	1161684,50	94	526737,82	1161600,57			
45	526699,85	1161681,66	95	526733,98	1161595,81			
46	526699,87	1161678,93	96	526729,28	1161590,67			
47	526693,55	1161672,78	97	526715,78	1161575,91			
48	526683,64	1161666,07	98	526713,13	1161572,98			
49	526679,10	1161662,61	99	526713,48	1161577,74			
50	526673,32	1161656,76	100	526709,48	1161573,56			

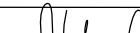

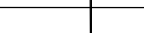
SEZNAM OBJEKTŮ:

- SO 101 - POLNÍ CESTA C10
SO 102 - POLNÍ CESTA C11
SO 103 - POLNÍ CESTA C12
- SO 301 - SANACE SESUVU
SO 302 - SVODNÝ PŘÍKOP SP4
SO 303 - SVODNÝ PŘÍKOP SP5
- SO 801 - INTERAKČNÍ PRVEK IP8

LEGENDA BAREVNÉHO ŘEŠENÍ:

-  NOVĚ NAVRŽENÝ STAV (SO 101, SO 102, SO 103, SO 302, SO 303, SO 801)
 NOVĚ NAVRŽENÝ STAV (SO 301)
 VYTÝČOVACÍ BOD
 POLOHOPIŠ
 KATASTRÁLNÍ MAPA

ZÁKRESY PODZEMNÍCH INŽENÝRSKÝCH ZAŘÍZENÍ NESLOUŽÍ JAKO VYTÝČOVACÍ
VÝKRES - PŘED ZAHÁJENÍM STAVEBNÍCH PRACÍ MUSÍ INVESTOR ZAJISTIT JEJICH
VYTÝČENÍ SPRÁVCEM SÍTÍ A JEJICH OZNAČENÍ NA MÍSTĚ DLE PLATNÝCH PŘEDPISŮ
SOUŘADNICOVÝ SYSTÉM S-JTSK
VÝŠKOVÝ SYSTÉM B.p.v.

NAVRHOVAL	VYPRACOVAL	KONTROLOVAL	VEDOUČÍ ÚKOLU		
ING.SICO 	ING. FRÝDL 		ING.SICO 		
INVESTOR : CR-Státní pozemkový úřad, Krajský pozemkový úřad pro Zlínský kraj Pobočka Zlín					
STAVBA PROTIEROZNÍ PŘÍKOPY A POLNÍCESTY V K.Ú. HOSTIŠOVÁ				STUPEŇ	DSP
				POČET A4	6A4
				MĚŘITKO	1 : 500
				DATUM	05/2024
				ZAK. Č.	2024/02/30
OBSAH VYKRESU SPECIÁLNÍ SITUAČNÍ VÝKRESY - VYTYČOVACÍ VÝKRES				ARCH. Č. 2024-02	ČÍSLO VYKRESU C. 4