


M = 1 : 500

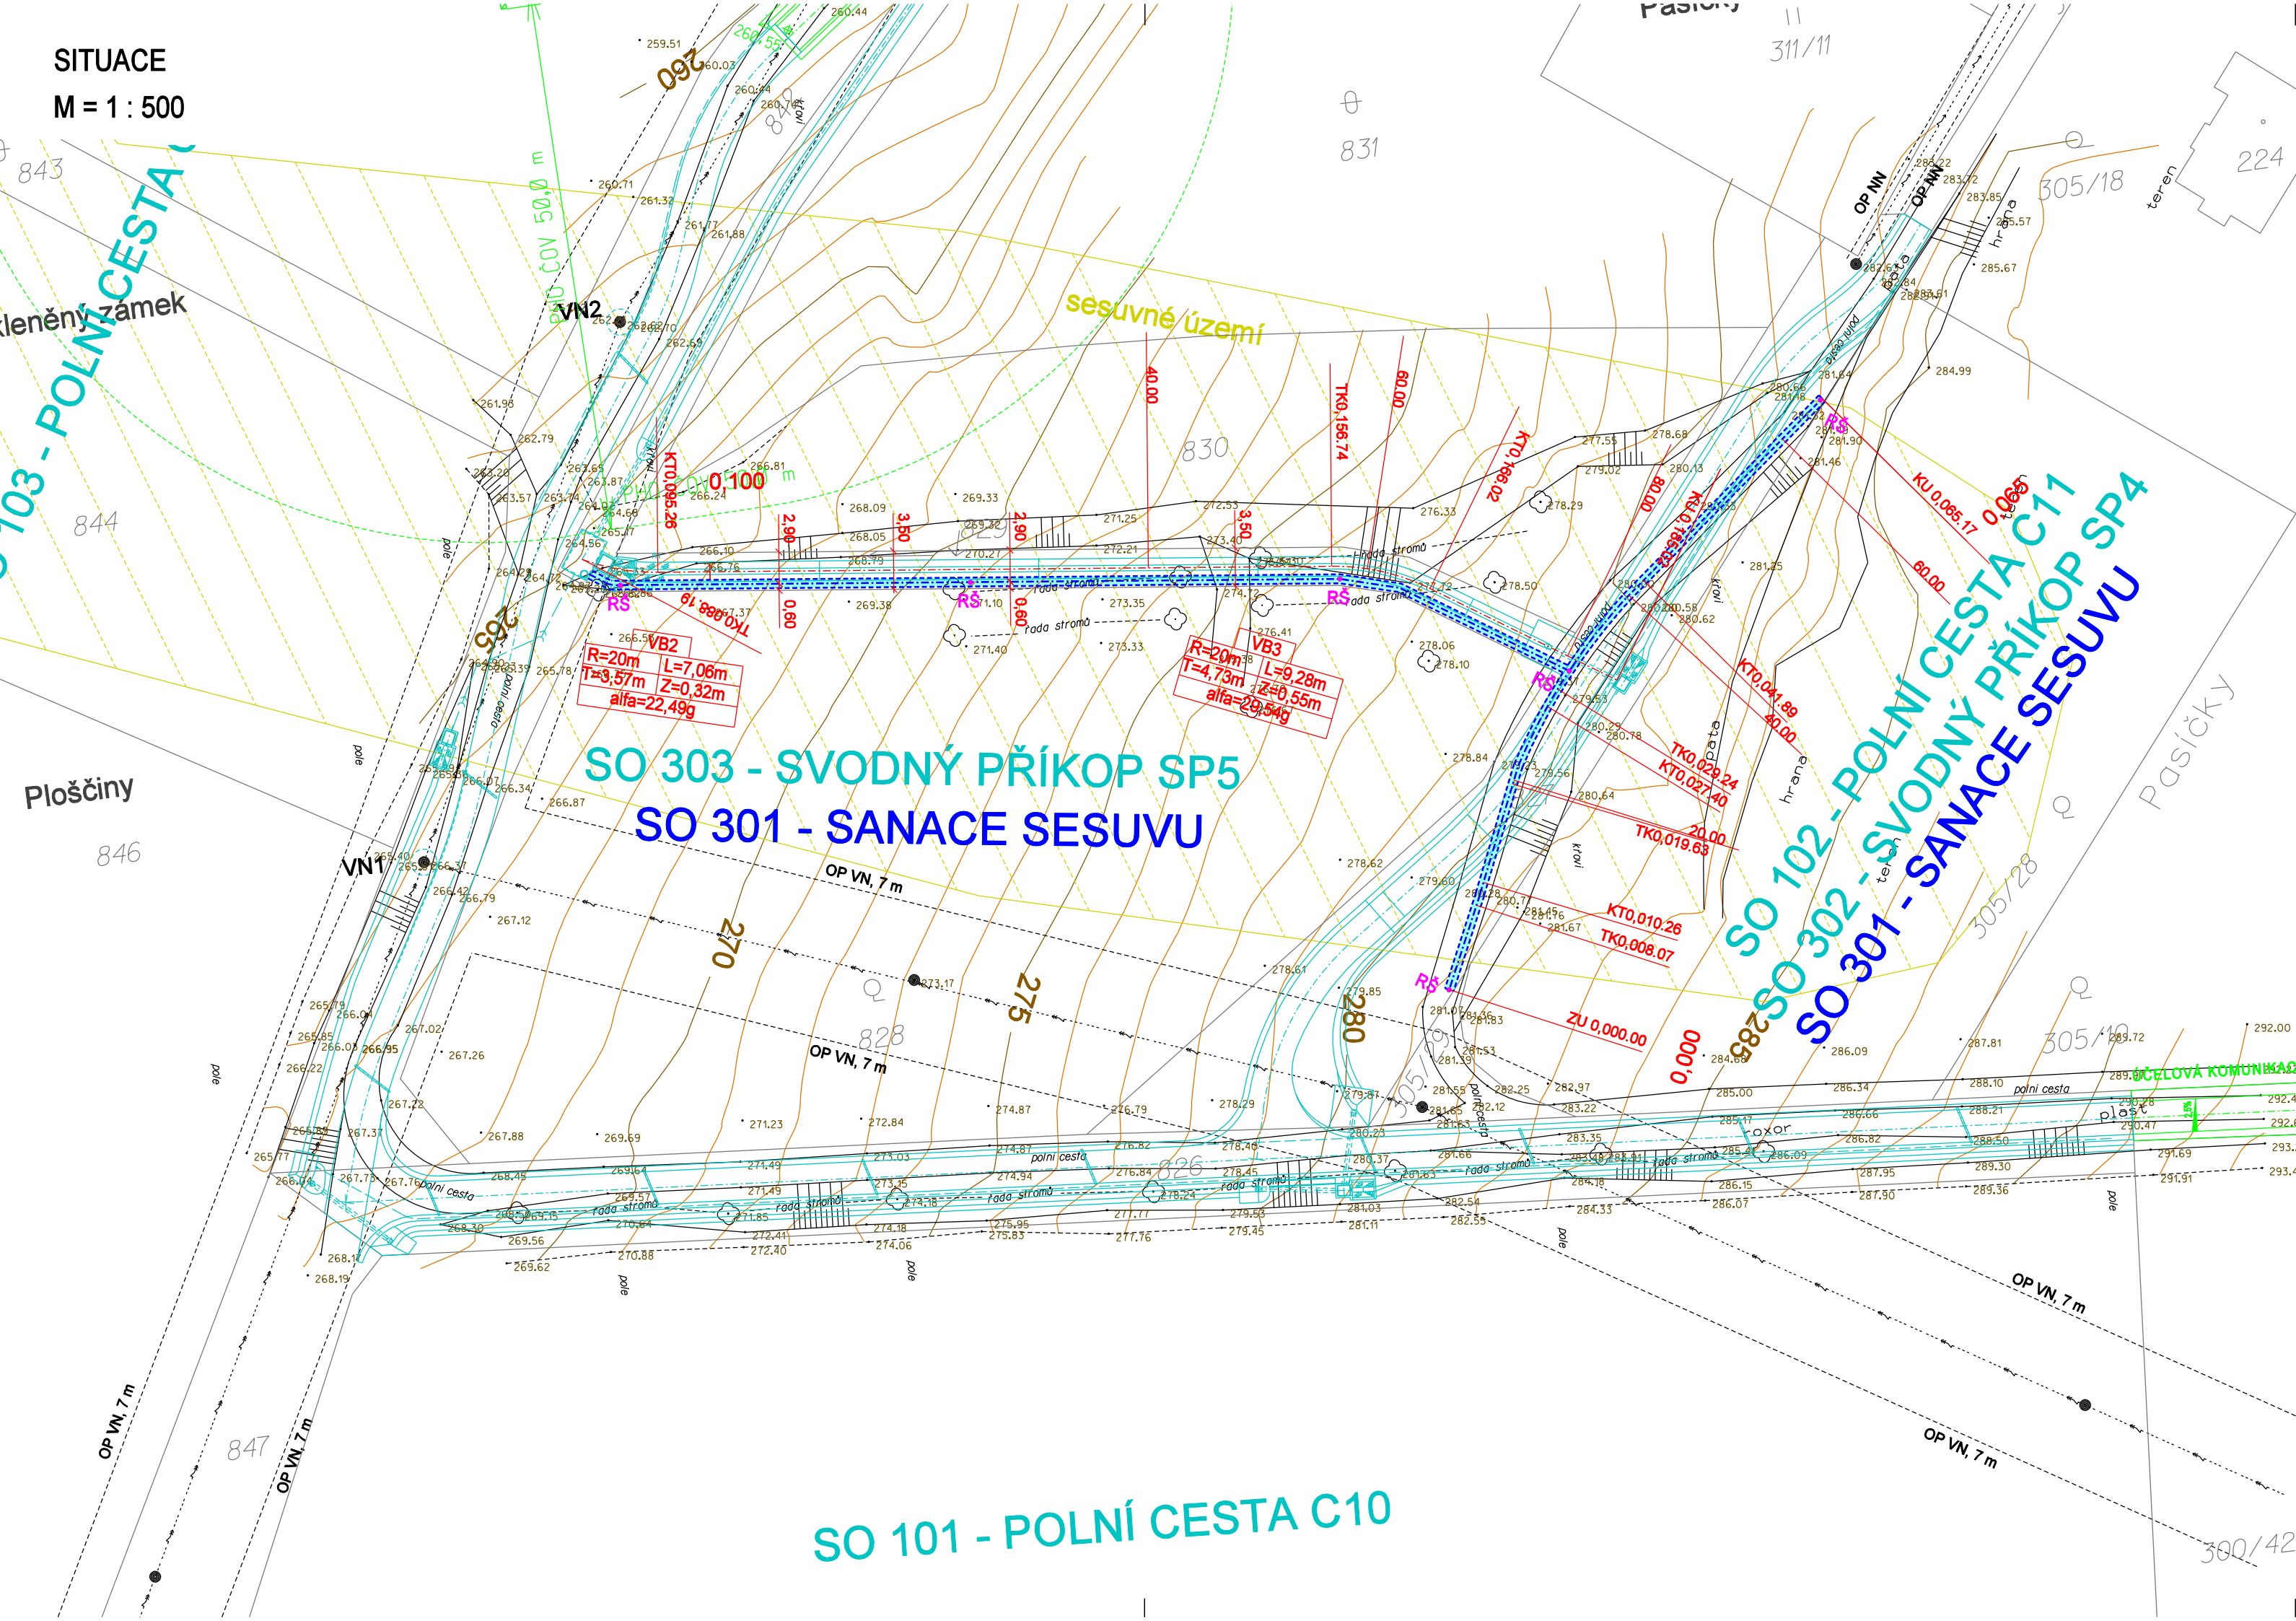

LEGENDA NAVRHOVANÝCH PLOCH:

PLOCHA SANACE SESUVU

LEGENDA BAREVNÉHO ŘEŠENÍ:

----- NOVĚ NAVRŽENÝ STAV SO 301

POPIS

RŠ REVIZNÍ ŠACHTA (SO 301)

NOVĚ NAVRŽENÝ STAV OSTATNÍCH OBJEKTŮ

OPRAVA MÍSTNÍ KOMUNIKACE A PARKOVIŠTĚ, HOSTIŠOVÁ - SAMOSTATNÁ NAVAZUJÍCÍ STAVBA

ČOV A KANALIZACE PRO STŘEDNÍ A SZ ČÁST OBCE HOSTIŠOVÁ - SAMOSTATNÁ NAVAZUJÍCÍ STAVBA


_____ POLOHOPIS

_____ KATASTRÁLNÍ MAPA

VÝŠKOPIS

VRSTEVNICE

SESUVNÉ ÚZEMÍ

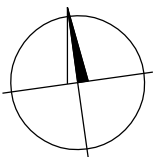

ZÁKRESY PODZEMNÍCH INŽENÝRSKÝCH ZAŘÍZENÍ NESLOUŽÍ JAKO VYTÝČOVACÍ VÝKRES - PŘED ZAHÁJENÍM STAVEBNÍCH PRACÍ MUSÍ INVESTOR ZAJISTIT JEJICH VYTÝČENÍ SPRÁVCEM SÍTÍ A JEJICH OZNAČENÍ NA MÍSTĚ DLE PLATNÝCH PŘEDPISŮ.

SOUŘADNICOVÝ SYSTÉM S-JTSK
VÝŠKOVÝ SYSTÉM B.p.v.

NAVROHOVAL	VYPRACOVAL	KONTROLOVAL	VEDOUcí ÚKOLU	<div>Ing. Josef ŠICO <i>proj. dopravních staveb</i> TLUMAČOV</div>	
ING.ŠICO	ING. FRÝDL		ING.ŠICO		
INVESTOR : ČR-Státní pozemkový úřad, Krajský pozemkový úřad pro Zlínský kraj Pobočka Zlín					
STAVBA PROTIEROZNÍ PŘÍKOPY A POLNÍCESTY V K.Ú. HOSTIŠOVÁ SO 301 SANACE SESUVU					
OBSAH VÝKRESU SITUACE				STUPEŇ POČET A4 MĚŘÍTKO DATUM ZAK. Č.	DSP 3A4 1 : 500 05/2024 2024/02/30
				ARCH. Č. 2024-02	CÍSLO VÝKRESU D 301-01