


KOORDINAČNÍ SITUAČNÍ VÝKRES

M = 1 : 500

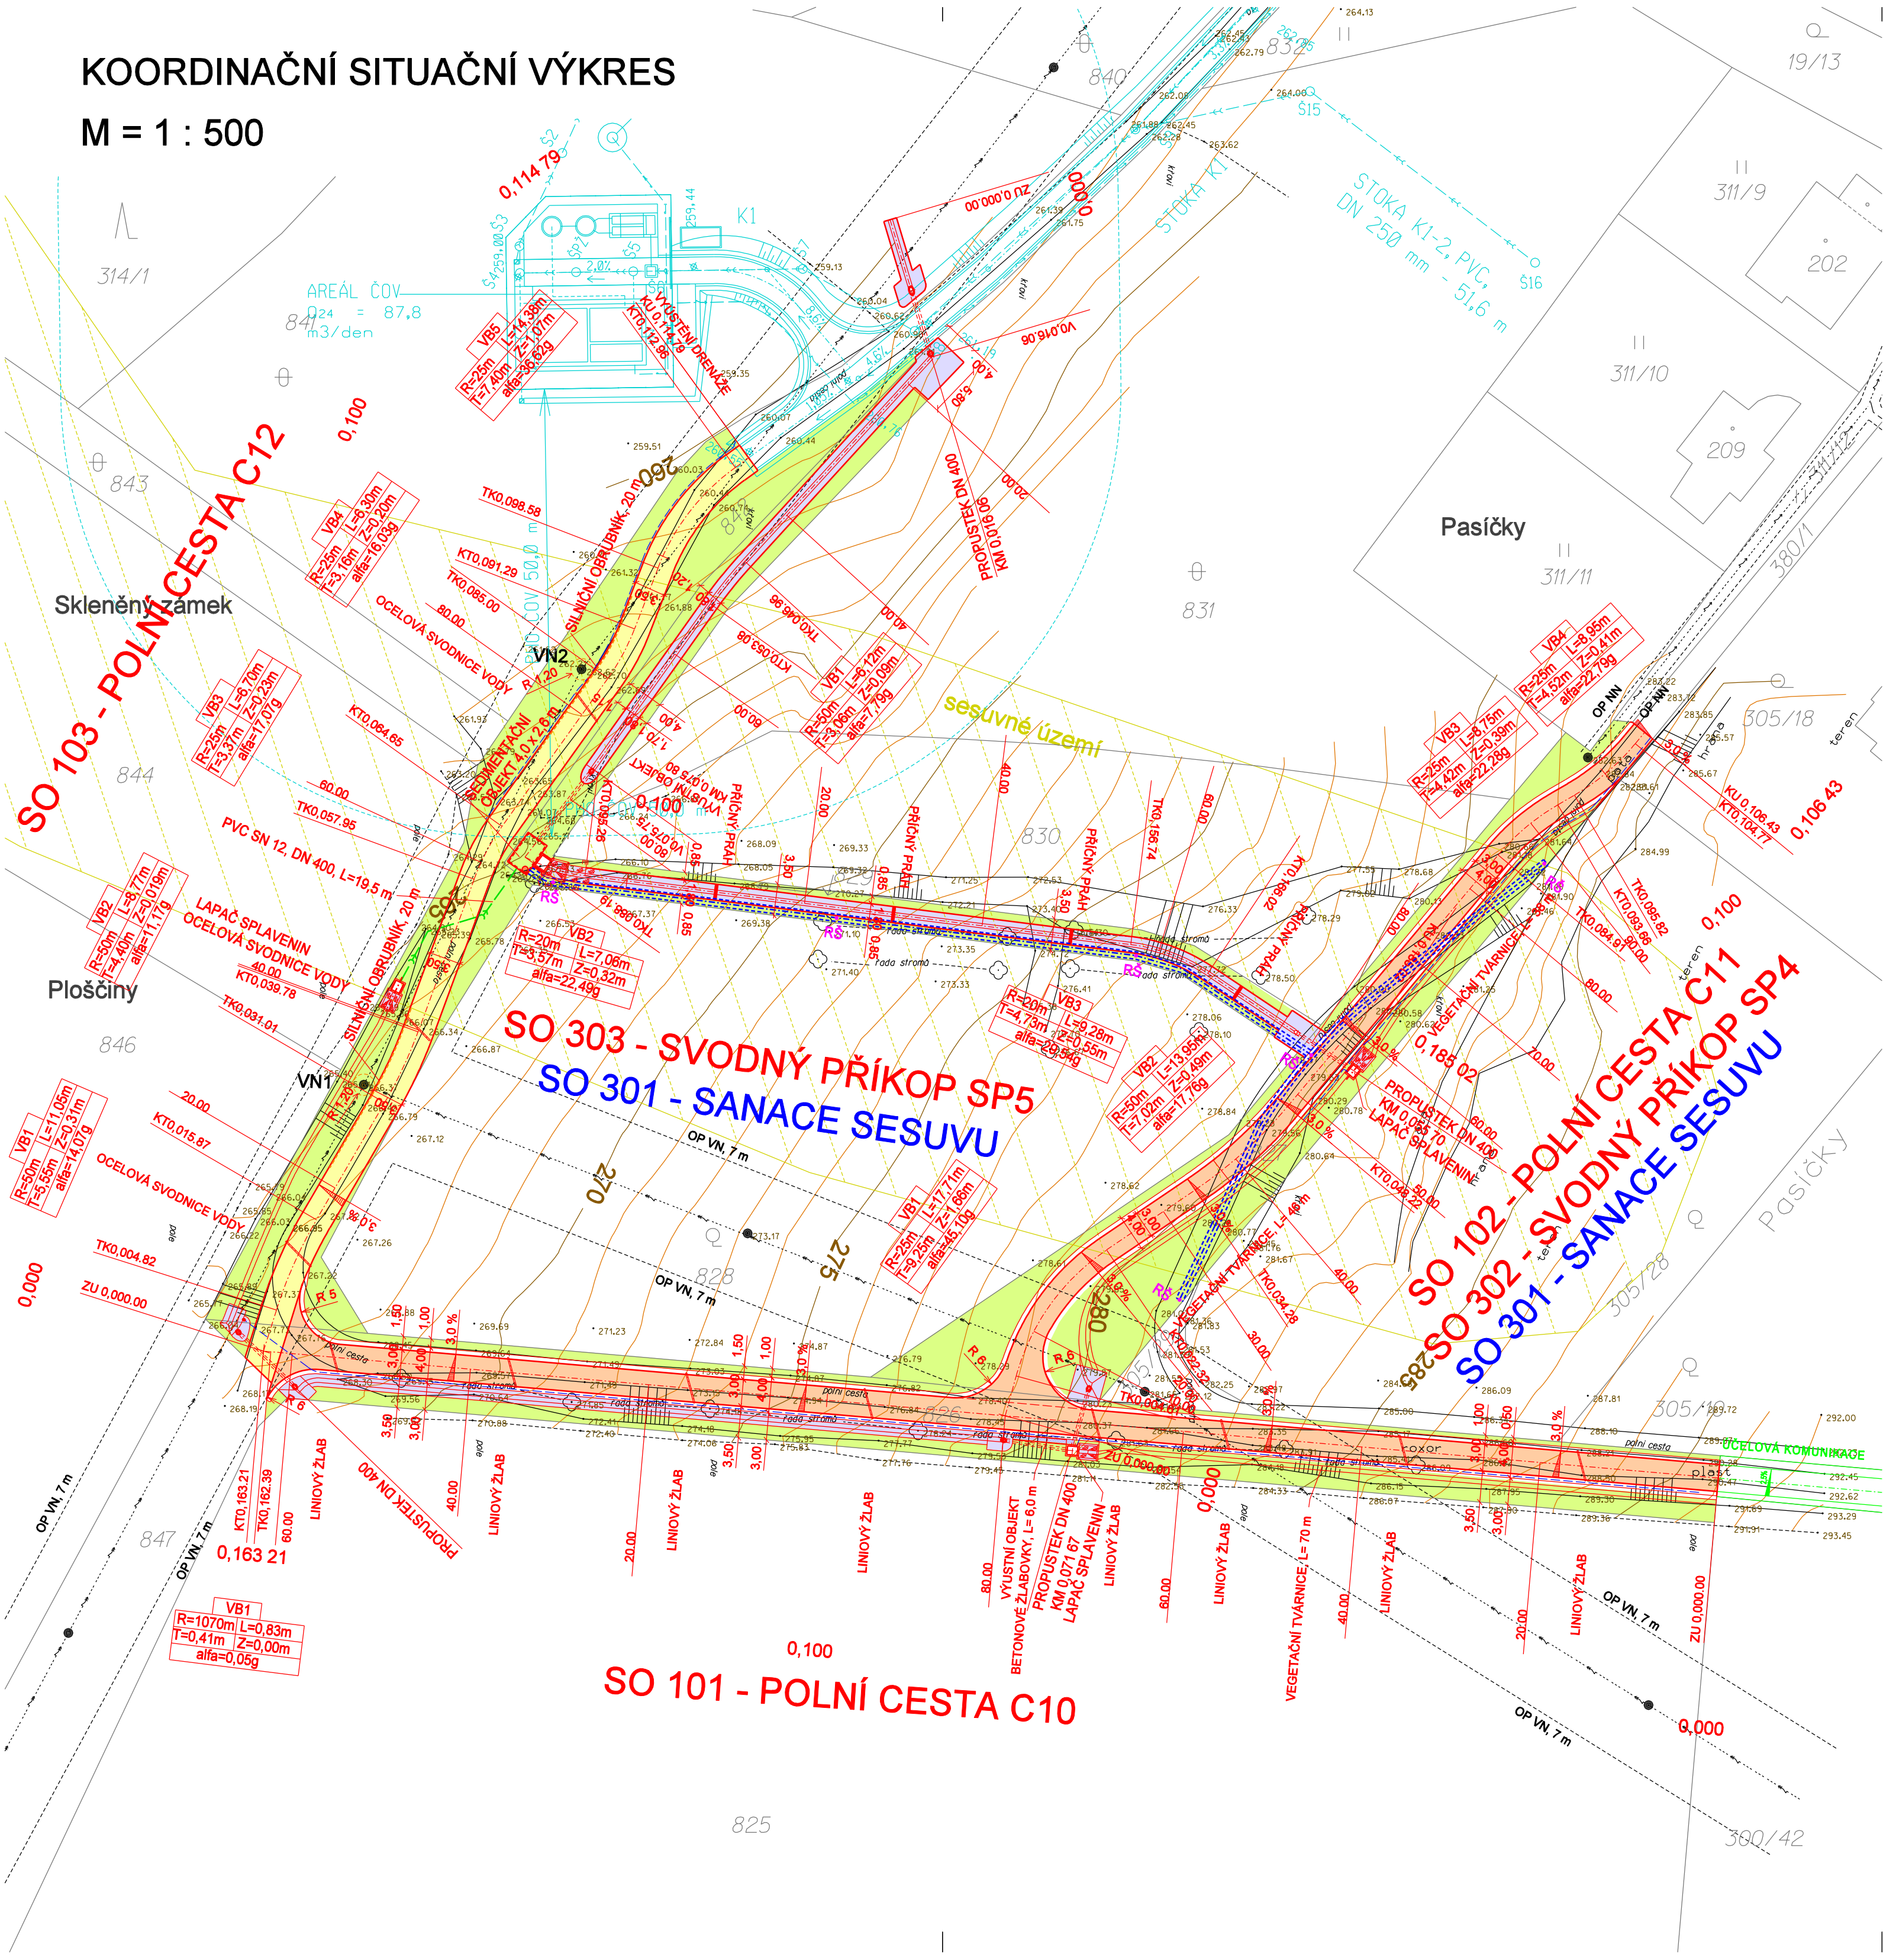

SEZNAM OBJEKTŮ:

- SO 101 - POLNÍ CESTA C10
- SO 102 - POLNÍ CESTA C11
- SO 103 - POLNÍ CESTA C12
- SO 301 - SANACE SESUVU
- SO 302 - SVODNÝ PŘÍKOP SP4
- SO 303 - SVODNÝ PŘÍKOP SP5
- SO 801 - INTERAKČNÍ PRVEK IP8

LEGENDA NAVRHOVANÝCH PLOCH:

- ASFALTOBETONOVÝ KRYT
- KRYT Z MECHANICKY ZPEVNĚNÉHO KAMENIVA
- OBKLAD KAMENEM
- ZELEŇ

LEGENDA BAREVNÉHO ŘEŠENÍ:

- NOVÉ NAVRŽENÝ STAV (SO 101, SO 102, SO 103, SO 302, SO 303, SO 801)
- NOVÉ NAVRŽENÝ STAV (SO 301)
- OPRAVA MÍSTNÍ KOMUNIKACE A PARKOVIŠTĚ, HOSTIŠOVÁ - SAMOSTATNÁ NAVAZUJÍCÍ STAVBA
- ČOV A KANALIZACE PRO STŘEDNÍ A SZ ČÁST OBCE HOSTIŠOVÁ - SAMOSTATNÁ NAVAZUJÍCÍ STAVBA
- POLOHOPIIS
- STÁVAJÍCÍ INŽENÝRSKÉ SÍTĚ
- KATASTRÁLNÍ MAPA
- VÝŠKOPIS
- VRSTEVNICE
- SESUVNÉ ÚZEMÍ

ZÁKRESY PODZEMNÍCH INŽENÝRSKÝCH ZAŘÍZENÍ NESLOUŽÍ JAKO VYTÝČOVACÍ VÝKRES - PŘED ZAHÁJENÍM STAVEBNÍCH PRACÍ MUSÍ INVESTOR ZAJISTIT JEJICH VYTÝČENÍ SPRÁVCEM SÍTÍ A JEJICH OZNAČENÍ NA MÍSTĚ DLE PLATNÝCH PŘEDPISŮ.  
SOUŘADNICOVÝ SYSTÉM S-JTSK  
VÝŠKOVÝ SYSTÉM B.p.v.

NAVrhoVAL	VYPRACOVAL	KONTROLOVAL	VEDOUcí ÚKOLU	Ing. Josef ŠICO proj. dopravních staveb TLUMAČOV	
ING.ŠICO	ING. FRÝDL		ING.ŠICO		
INVESTOR : ČR-Státní pozemkový úřad, Krajský pozemkový úřad pro Zlínský kraj Pobočka Zlín				STUPEŇ	DSP
STAVBA PROTIEROZNÍ PŘÍKOPY A POLNÍ CESTY V K.Ú. HOSTIŠOVÁ				POČET A4	6A4
				MĚŘITKO	1:500
				DATUM	05/2024
				ZAK. Č.	2024/02/30
OBSAH VÝKRESU KOORDINAČNÍ SITUAČNÍ VÝKRES				ARCH. Č.	CISLO VÝKRESU
				2024-02	C. 3