


PODÉLNÝ PROFIL  
POLNÍ CESTA C 10  
M = 1:500/100

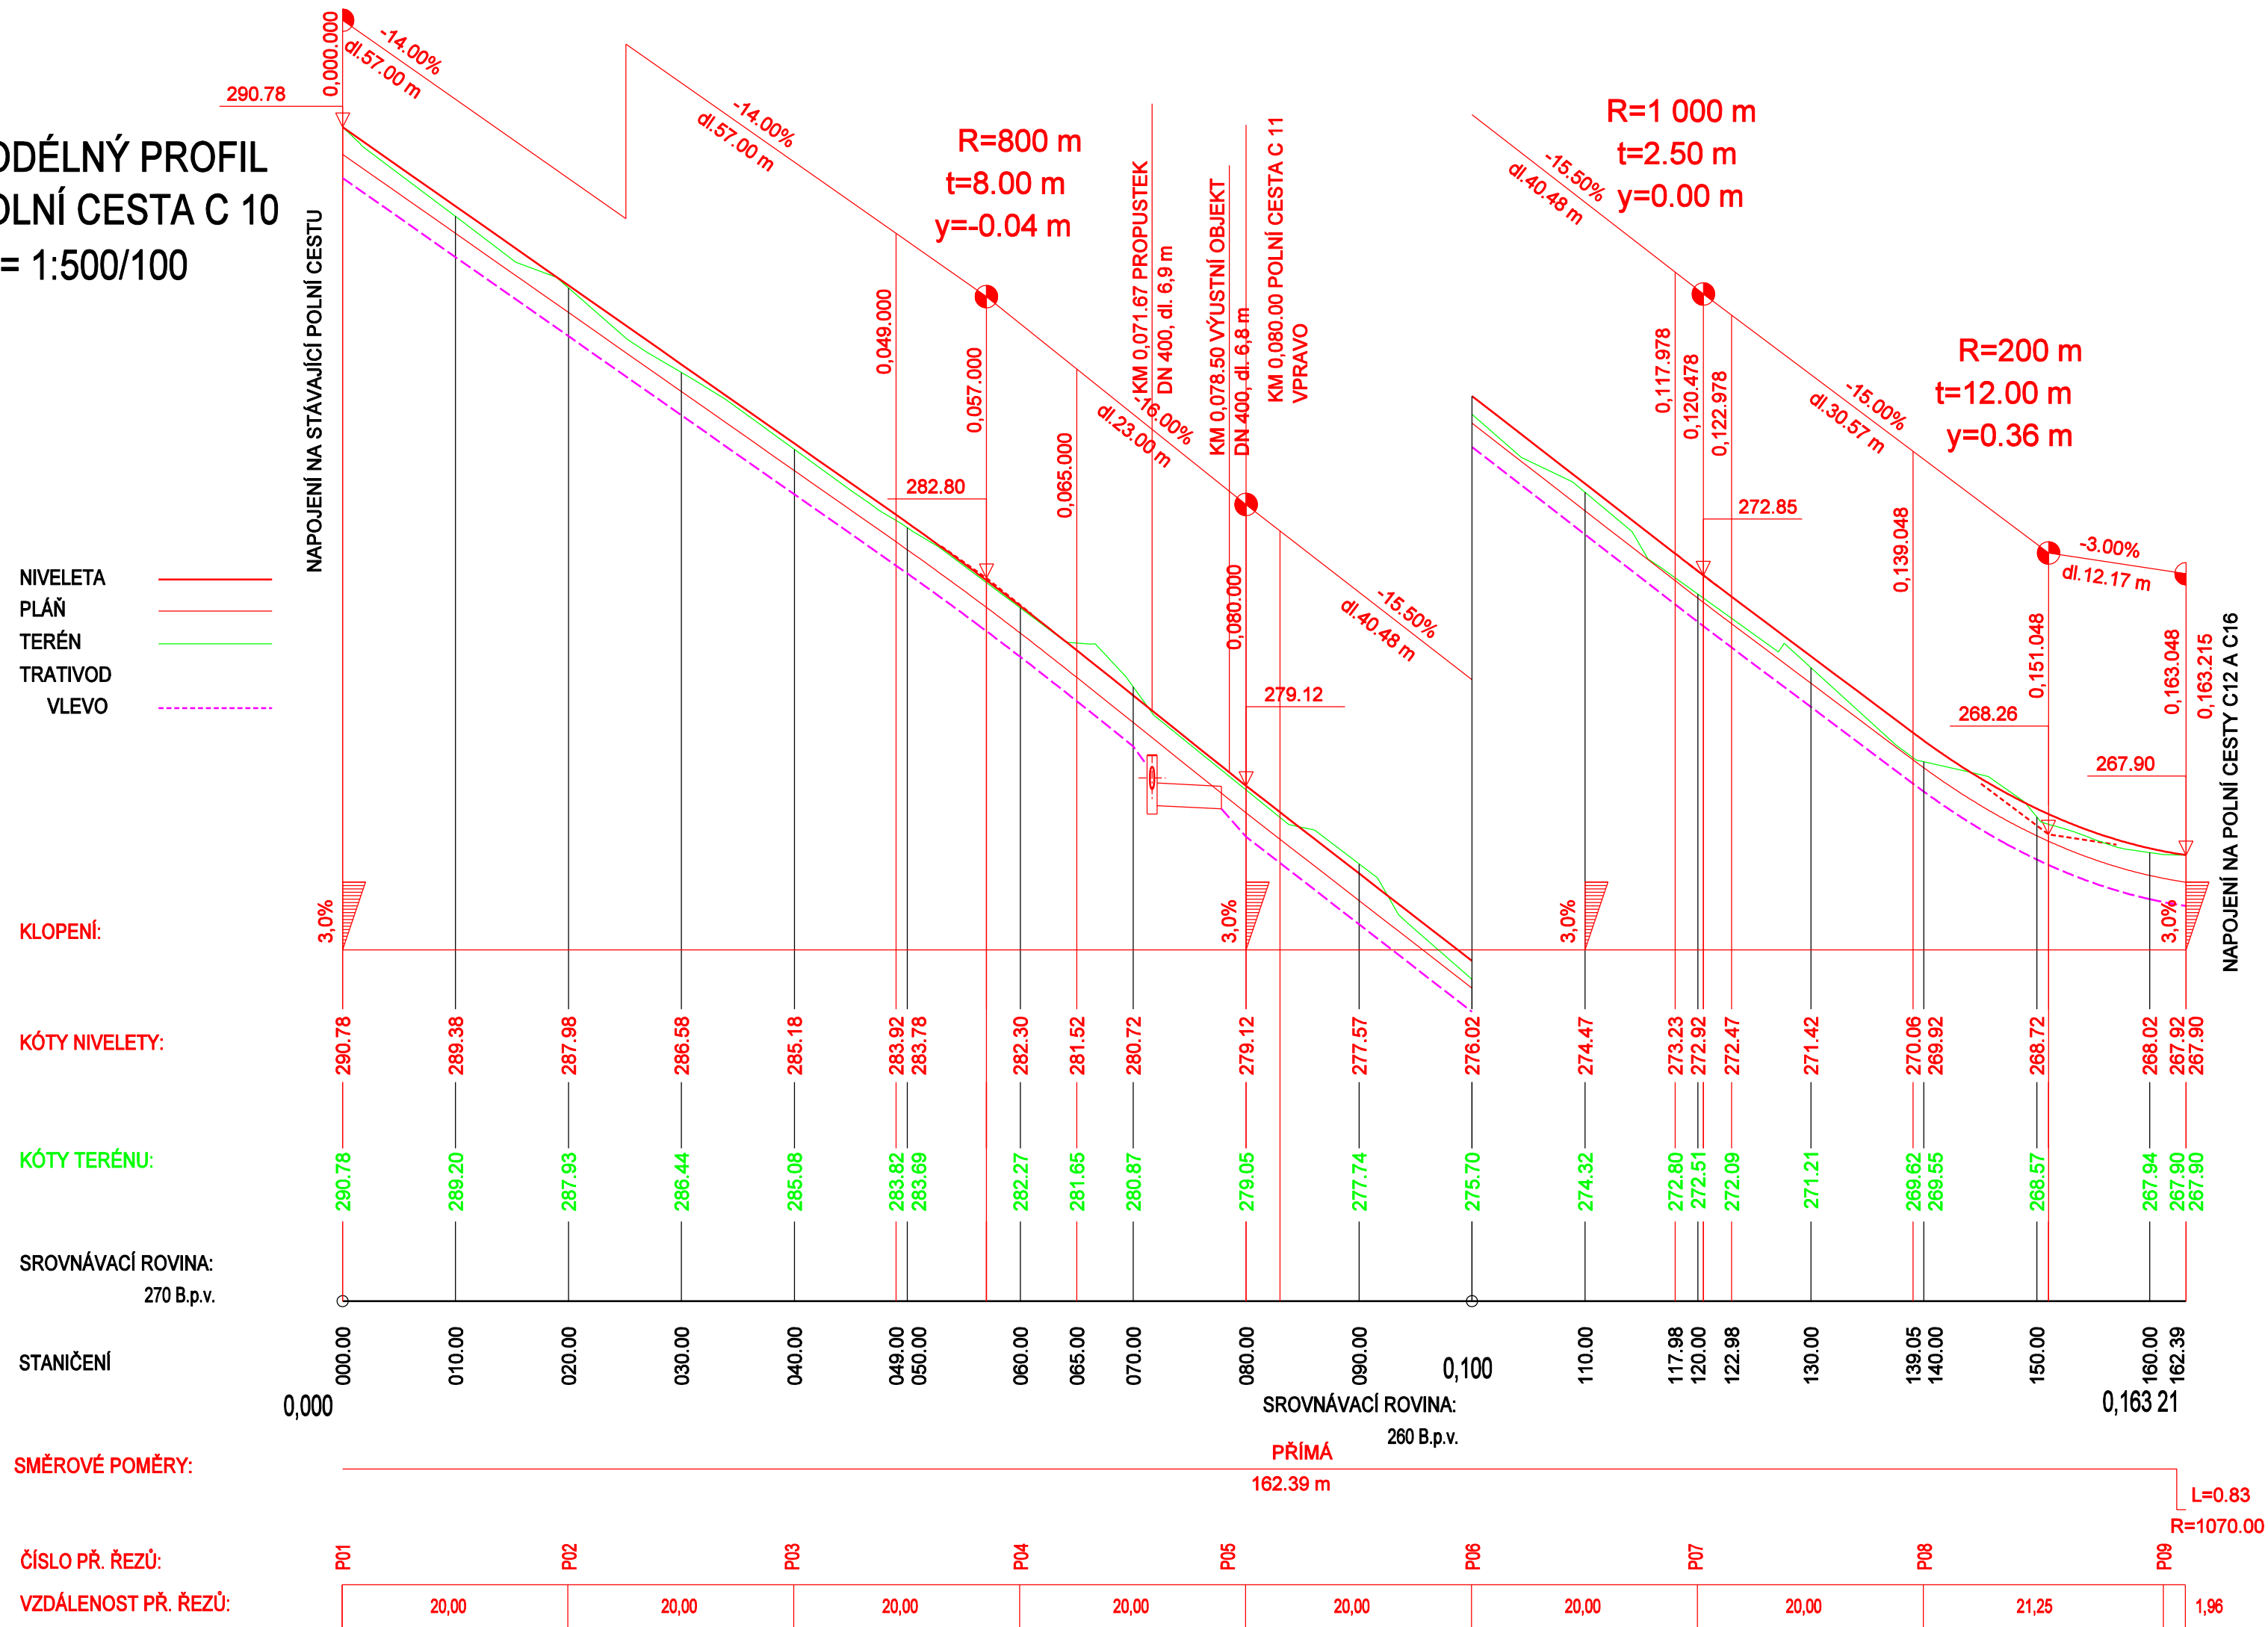

výškový systém : BALT po vyrovnání

NAVRHOVAL ING.ŠICO	VYPRACOVAL ING. FRÝDL	KONTRLOVAL	VEDOUČÍ ÚKOLU ING.ŠICO	Ing. Josef ŠICO proj.dopravních staveb TLUMAČOV	
INVESTOR : ČR-Státní pozemkový úřad, Krajský pozemkový úřad pro Zlínský kraj Pobočka Zlín					
STAVBA PROTIEROZNÍ PŘÍKOPY A POLNÍCESTY V K.Ú. HOSTIŠOVÁ SO 101 - POLNÍ CESTA C10					
OBSAH VYKRESU PODÉLNÝ PROFIL				STUPEŇ	DSP
				POČET A4	3A4
				MĚŘITKO	1 : 500/100
				DATUM	05/2024
				ZAK. Č.	2024/02/30
				ARCH. Č.	CÍSLO VYKRESU
				2024-02	D 101-02