


SITUACE  
M = 1 : 500

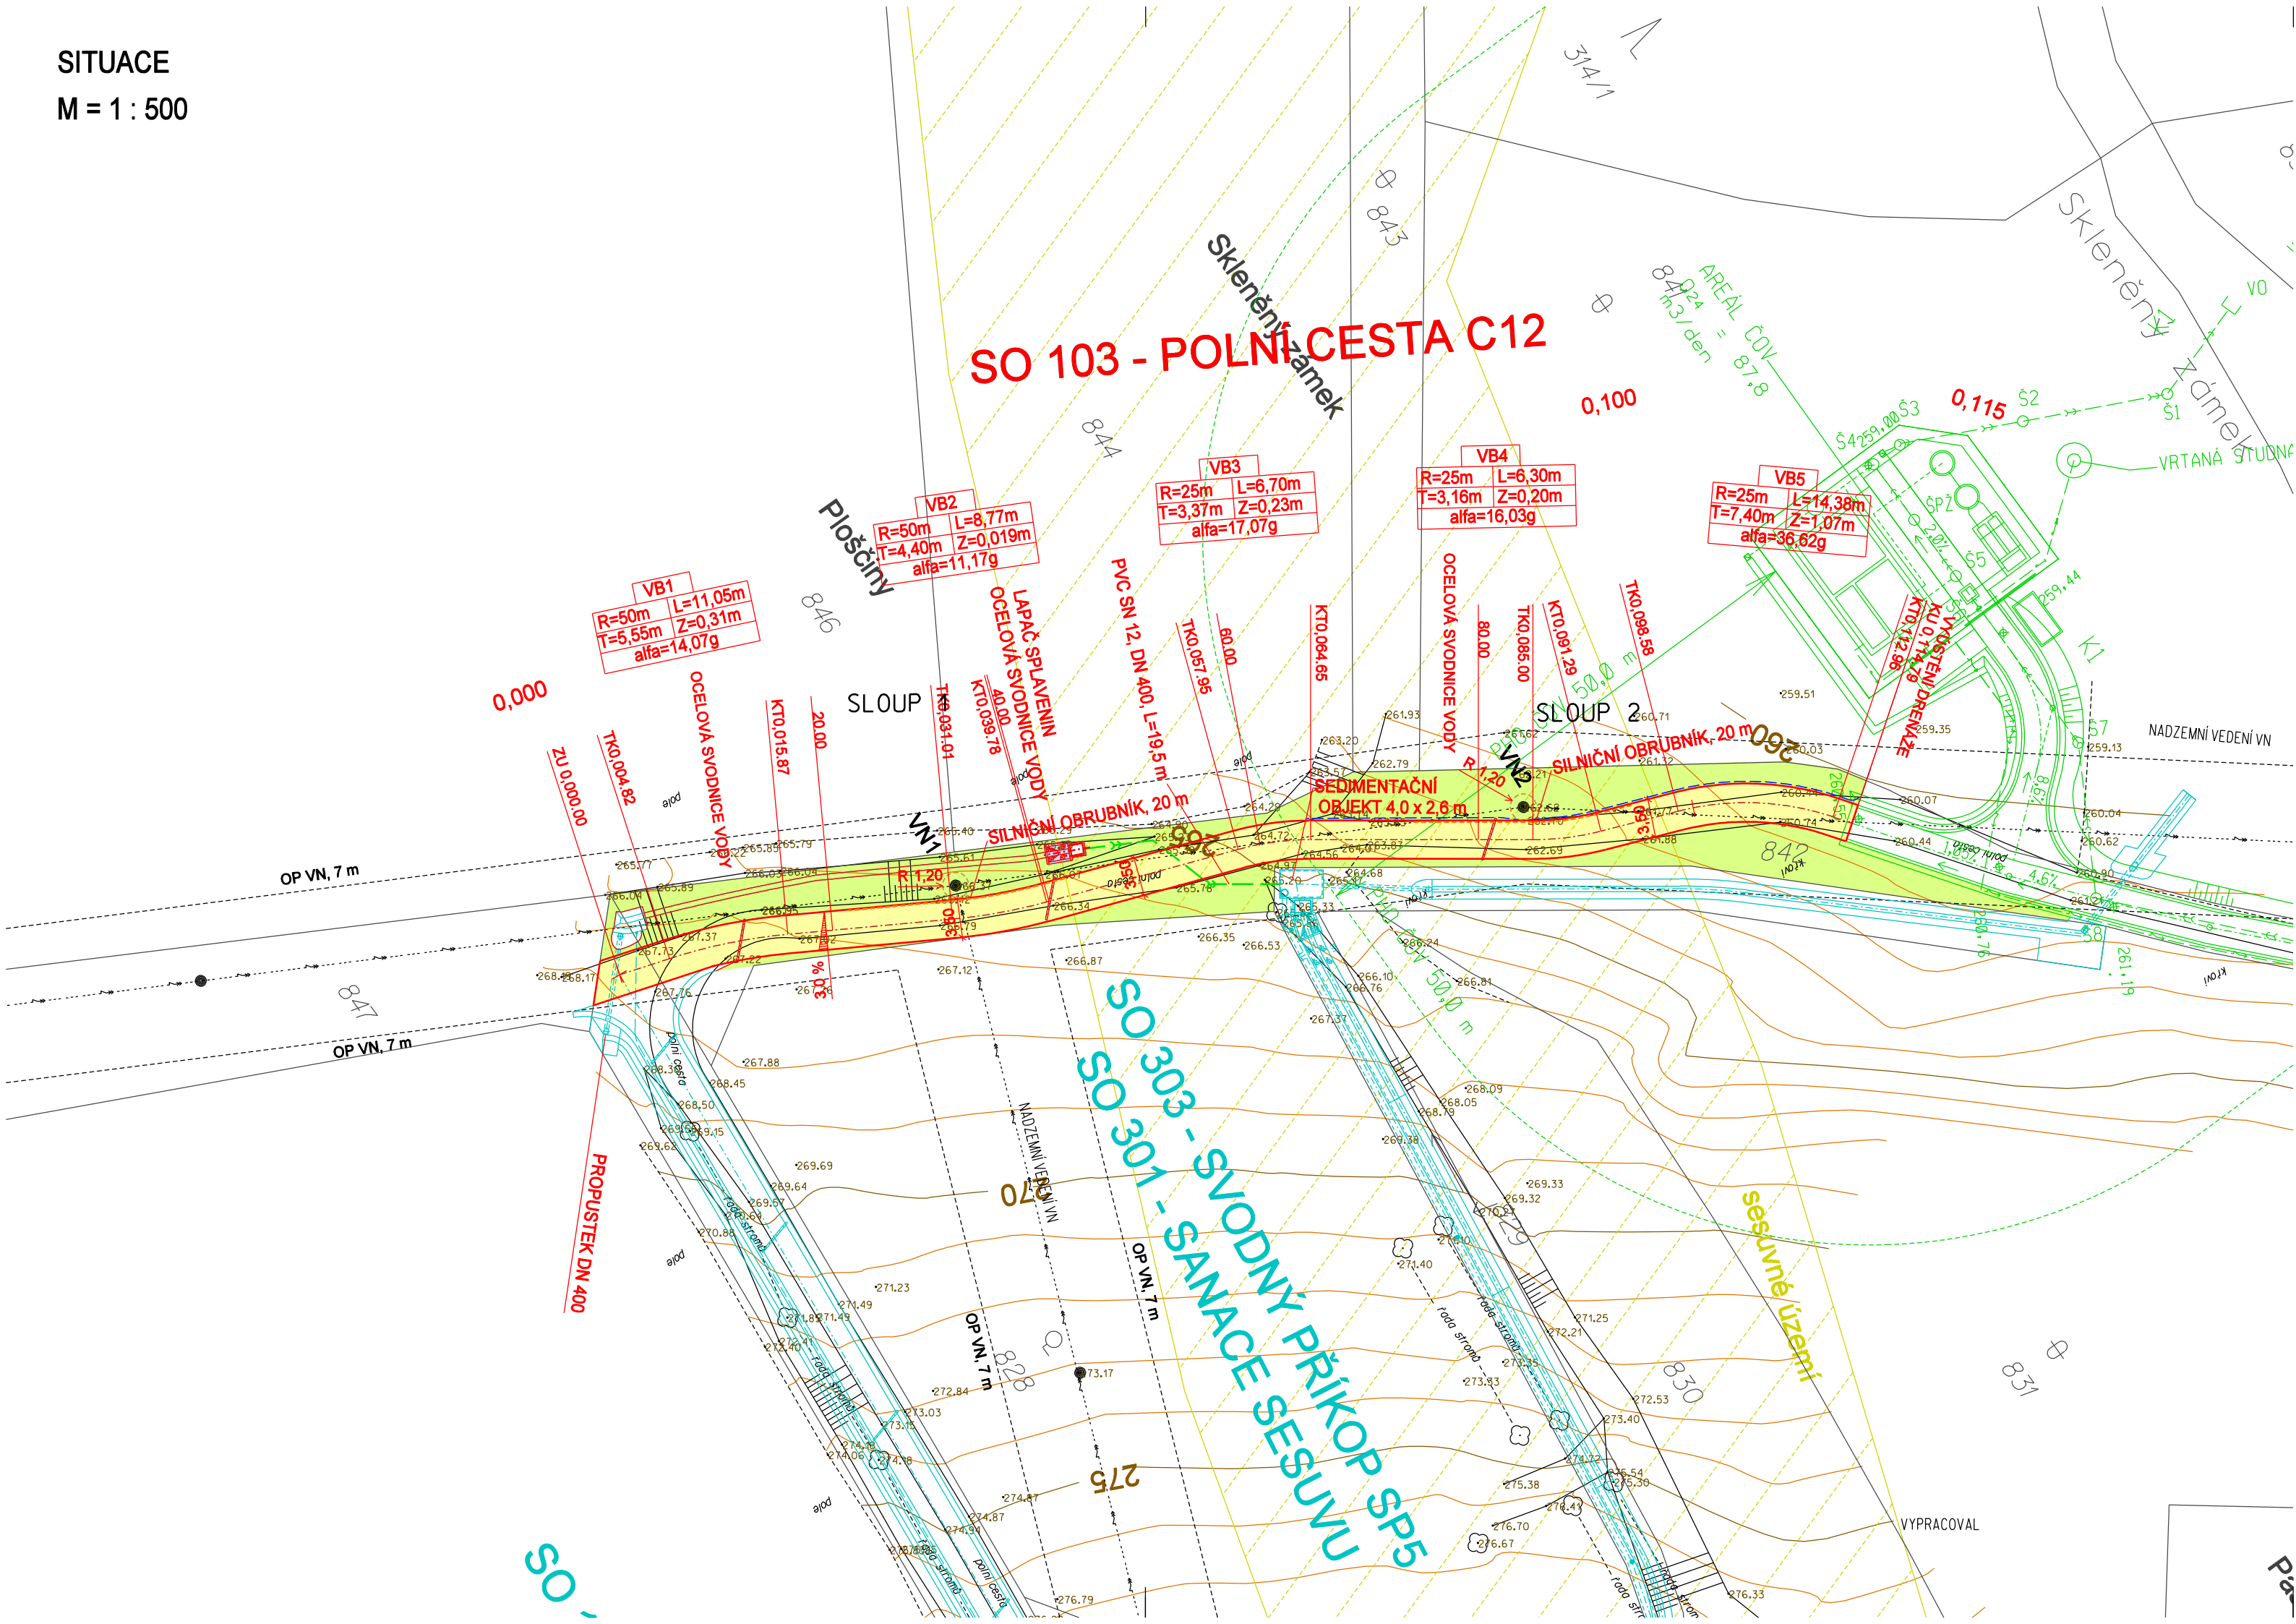

LEGENDA NAVRHOVANÝCH PLOCH:

- KRYT Z MECHANICKY ZPEVNĚNÉHO KAMENIVA
- ZELEŇ

LEGENDA BAREVNÉHO ŘEŠENÍ:

- NOVĚ NAVRŽENÝ STAV SO 103
- NOVĚ NAVRŽENÝ STAV OSTATNÍCH OBJEKTŮ
- ČOV A KANALIZACE PRO STŘEDNÍ A SZ ČÁST OBCE HOSTIŠOVÁ - SAMOSTATNÁ NAVAZUJÍCÍ STAVBA
- POLOHOPIS
- KATASTRÁLNÍ MAPA
- VÝŠKOPIS
- VRSTEVNICE
- SESUVNÉ ÚZEMÍ

ZÁKRESY PODZEMNÍCH INŽENÝRSKÝCH ZAŘÍZENÍ NESLOUŽÍ JAKO VYTÝČOVACÍ  
VÝKRES - PŘED ZAHÁJENÍM STAVEBNÍCH PRACÍ MUSÍ INVESTOPR ZAJISTIT JEJICH  
VYTÝČENÍ SPRÁVCEM SÍTÍ A JEJICH OZNAČENÍ NA MÍSTĚ DLE PLATNÝCH PŘEDPISŮ.  
SOUDRNICOVÝ SYSTÉM S-JTSK  
VÝŠKOVÝ SYSTÉM B.p.v.

|   |                          |             |                           |  |                           |
|---|--------------------------|-------------|---------------------------|--|---------------------------|
| NAVROVAL<br>ING.ŠICO  | VYPRACOVAL<br>ING. FRÝDL | KONTROLOVAL | VEDOUČÍ ÚKOLU<br>ING.ŠICO | Ing. Josef ŠICO<br>proj. dopravních staveb<br>TLUMAČOV |                           |
| INVESTOR : ČR-Státní pozemkový úřad, Krajský pozemkový úřad pro Zlínský kraj Pobočka Zlín |                          |             |                           | STUPEŇ   | DSP                       |
| STAVBA<br>PROTIEROZNÍ PŘÍKOPY A POLNÍCESTY<br>V K.Ú. HOSTIŠOVÁ<br>SO 103 POLNÍCESTA C12   |                          |             |                           | POČET A4   | 5A4                       |
|   |                          |             |                           | MĚŘITKO  | 1: 500                    |
|   |                          |             |                           | DATUM  | 05/2024                   |
| OBSAH VÝKRESU<br>SITUACE  |                          |             |                           | ZAK. Č.  | 2024/02/30                |
|   |                          |             |                           | ARCH. Č.   | CISLO VÝKRESU<br>D 103-01 |