

DRUH POVRCHU ÚZEMÍ	ostatní plocha
KATASTRÁLNÍ ÚZEMÍ	Měnín
OKRES:	
KRAJ:	Brno—venkov Jihomoravský

PODÉLNÝ PROFIL
M 1:1 000/100

SKLONOVÉ POMĚRY:

LEGENDA:
DRENÁŽ:
LEVOSTRANNÁ
PRAVOSTRANNÁ
ZASAKOVACÍ JIMKA

KÓTY NIVELETY:


KÓTY TERÉNU:

SROVNÁVACÍ ROVINA:

STANIČENÍ:


VZDÁLENOST PŘ. ŘEZŮ:

SMĚROVÉ POMĚRY:

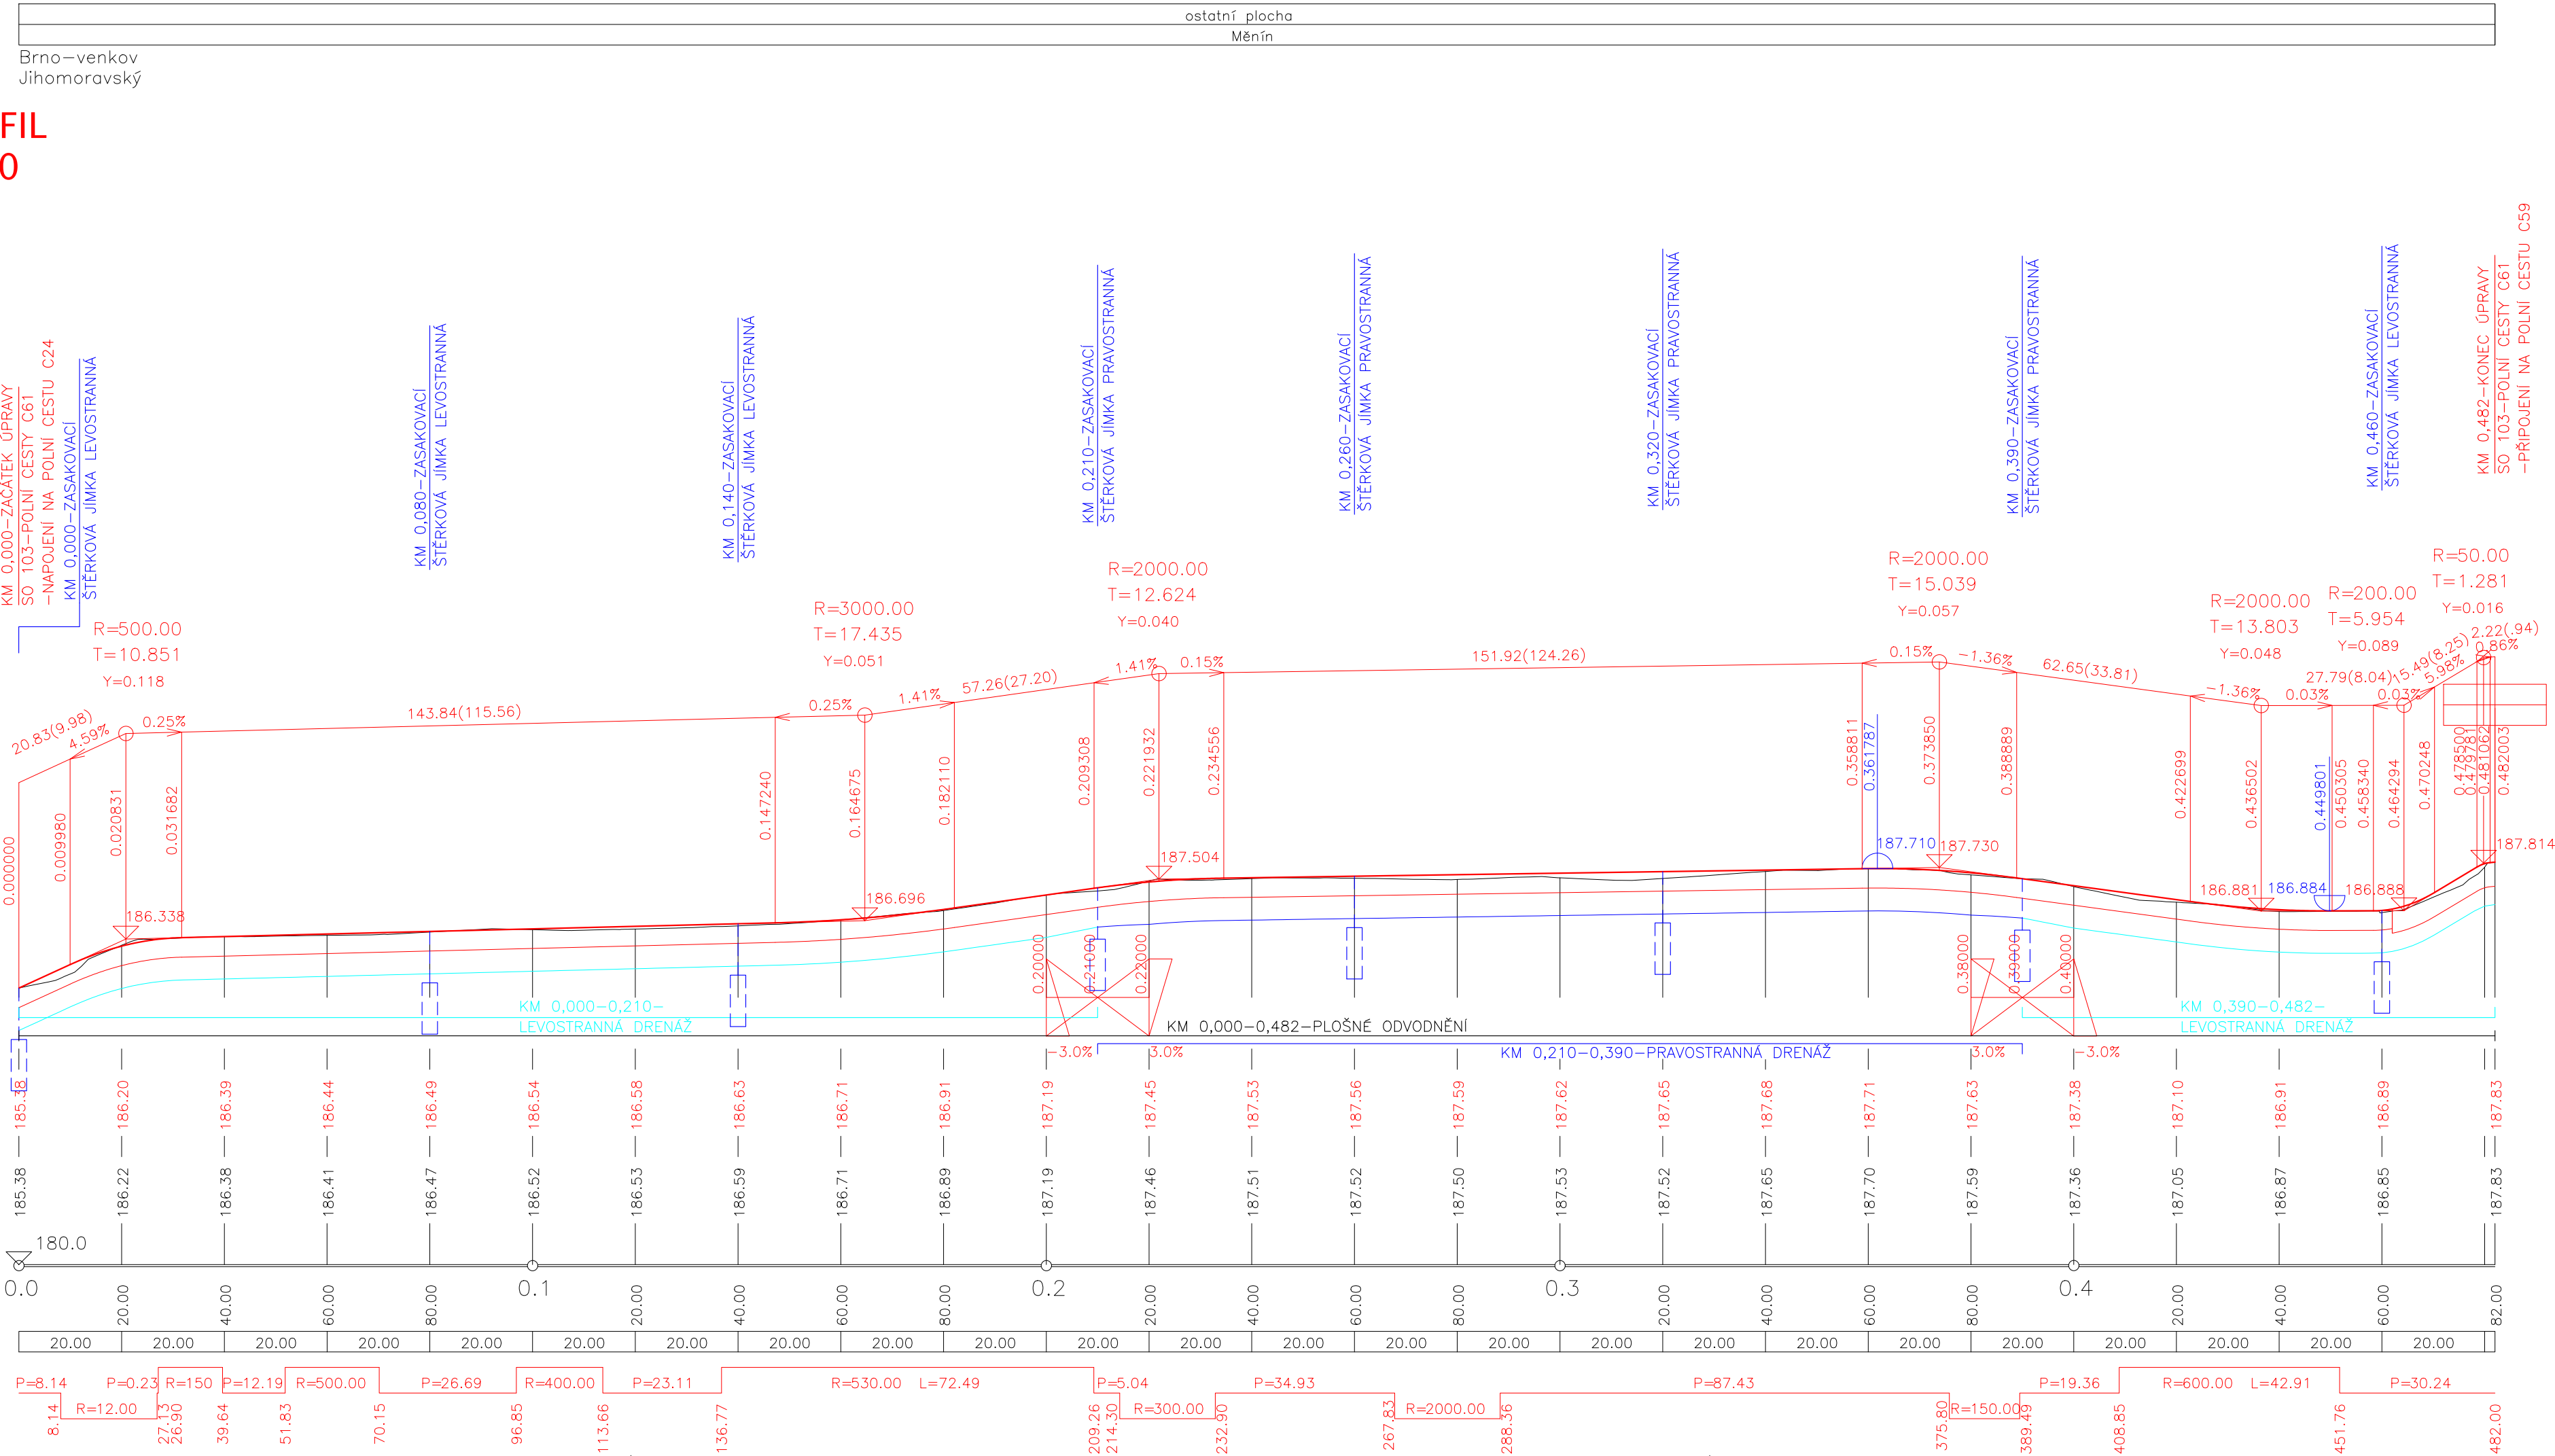

Výškový systém: Bpv
Souřadnicový systém: S-JTSK

ZÁKRES PRŮBĚHU SÍTÍ JE POUZE ORIENTAČNÍ NA ZÁKLADĚ DAT POSKYTNUTÝCH SPRÁVCI SÍTÍ.
PŘED ZAPOČÍTÍM PRACÍ JE NUTNÉ VYTÝČIT VŠECHNA PODZEMNÍ ZARÍZENÍ!
PO JEJICH OBNAŽENÍ JE TŘEBA NAVRŽENÉ ŘEŠENÍ OVĚRIT A EVENT. OPRAVIT!

AKCE:	REALIZACE PRVKŮ ÚSES, PEO A POLNÍCH CEST V K.Ú. MĚNÍN 2	 AGROPROJEKT PSO s.r.o. Slavičkov 840/1b, 638 00 Brno www.agroprojektpso.cz		
KAT. ÚZEMÍ:	MĚNÍN	VED. PROJEKTANT:		
OBEČ:	MĚNÍN	AUTOR. INŽENÝR		
KRAJ:	JIHOMORAVSKÝ	PROJEKTANT:		
INVESTOR:	SPŮ, KPŮ PRO JIHOMORAVSKÝ KRAJ, POBOČKA BRNO	PROJEKTANT:		
STUPEŇ PD:	DSP + DPS	Č. ZAKÁZKY:	117-3198-21	
OBSAH:	SO 103 – POLNÍ CESTA C61	MĚŘÍTKO:	1:1 000/100	
		DATUM:	X/2021	
	PODÉLNÝ PROFIL	PŘÍLOHA; PARÉ:	D.1.1.2.1	