


## CHARAKTERISTICKÉ PŘÍČNÉ ŘEZY M 1:100

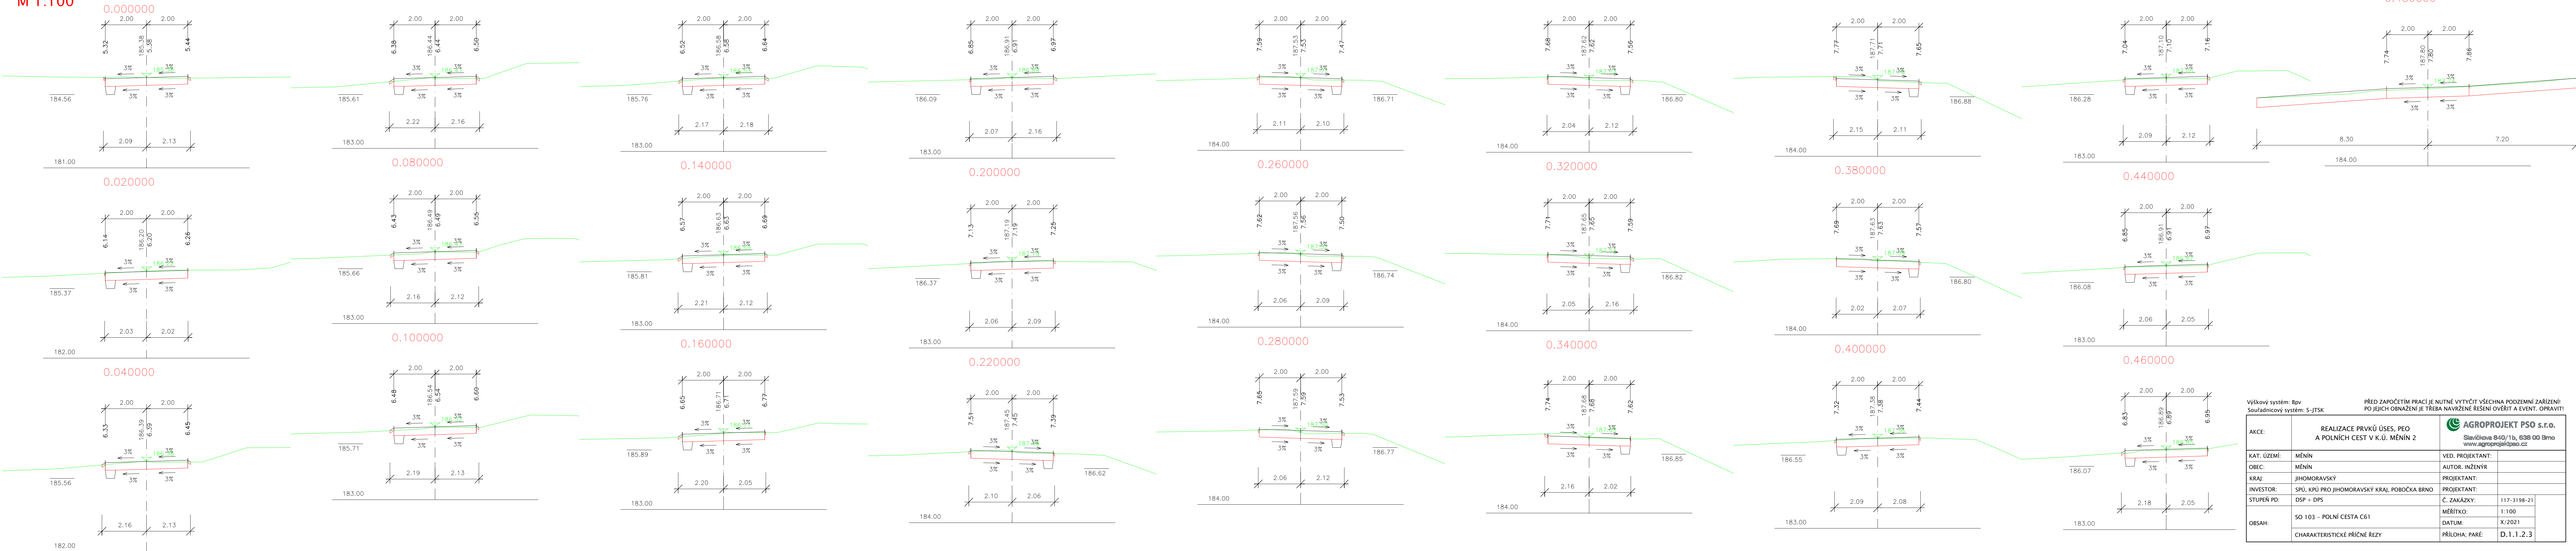

Výškový systém: Bpv		PŘED ZAPOČETÍM PRACÍ JE NUTNÉ VYTÝČIT VŠECHNA PODZEMÍ ZARÍZENÍ	
Souřadnicový systém: S-JTSK		PO JEJICH OBNAŽENÍ JE TŘEBA NAVRŽENÉ ŘEŠENÍ OVĚŘIT A EVENT. OPRAVIT!	
AKCE:	REALIZACE PRVKŮ ÚSES, PEO A POLNÍCH CEST V K.Ú. MĚNIN 2	 <b>AGROPROJEKT PSO s.r.o.</b> Slavičkovice 840/1b, 638 00 Brno <a href="http://www.agroprojektpsao.cz">www.agroprojektpsao.cz</a>	
KAT. ÚZEMÍ:	MĚNIN	VED. PROJEKTANT:	
OBC:	MĚNIN	AUTOR. INŽENÝR	
KRAJ:	JIHOMORAVSKÝ	PROJEKTANT:	
INVESTOR:	SPŮ, KPÚ PRO JIHOMORAVSKÝ KRAJ, POBOČKA BRNO	PROJEKTANT:	
STUPEŇ PD:	DSP + DPS	Č. ZAKÁZKY:	117-3198-21
OBSAH:	SO 103 - POLNÍ CESTA C61	MĚŘITKO:	1:100
		DATUM:	X/2021
	CHARAKTERISTICKÉ PŘÍČNÉ ŘEZY	PŘÍLOHA; PARÉ:	D.1.1.2.3