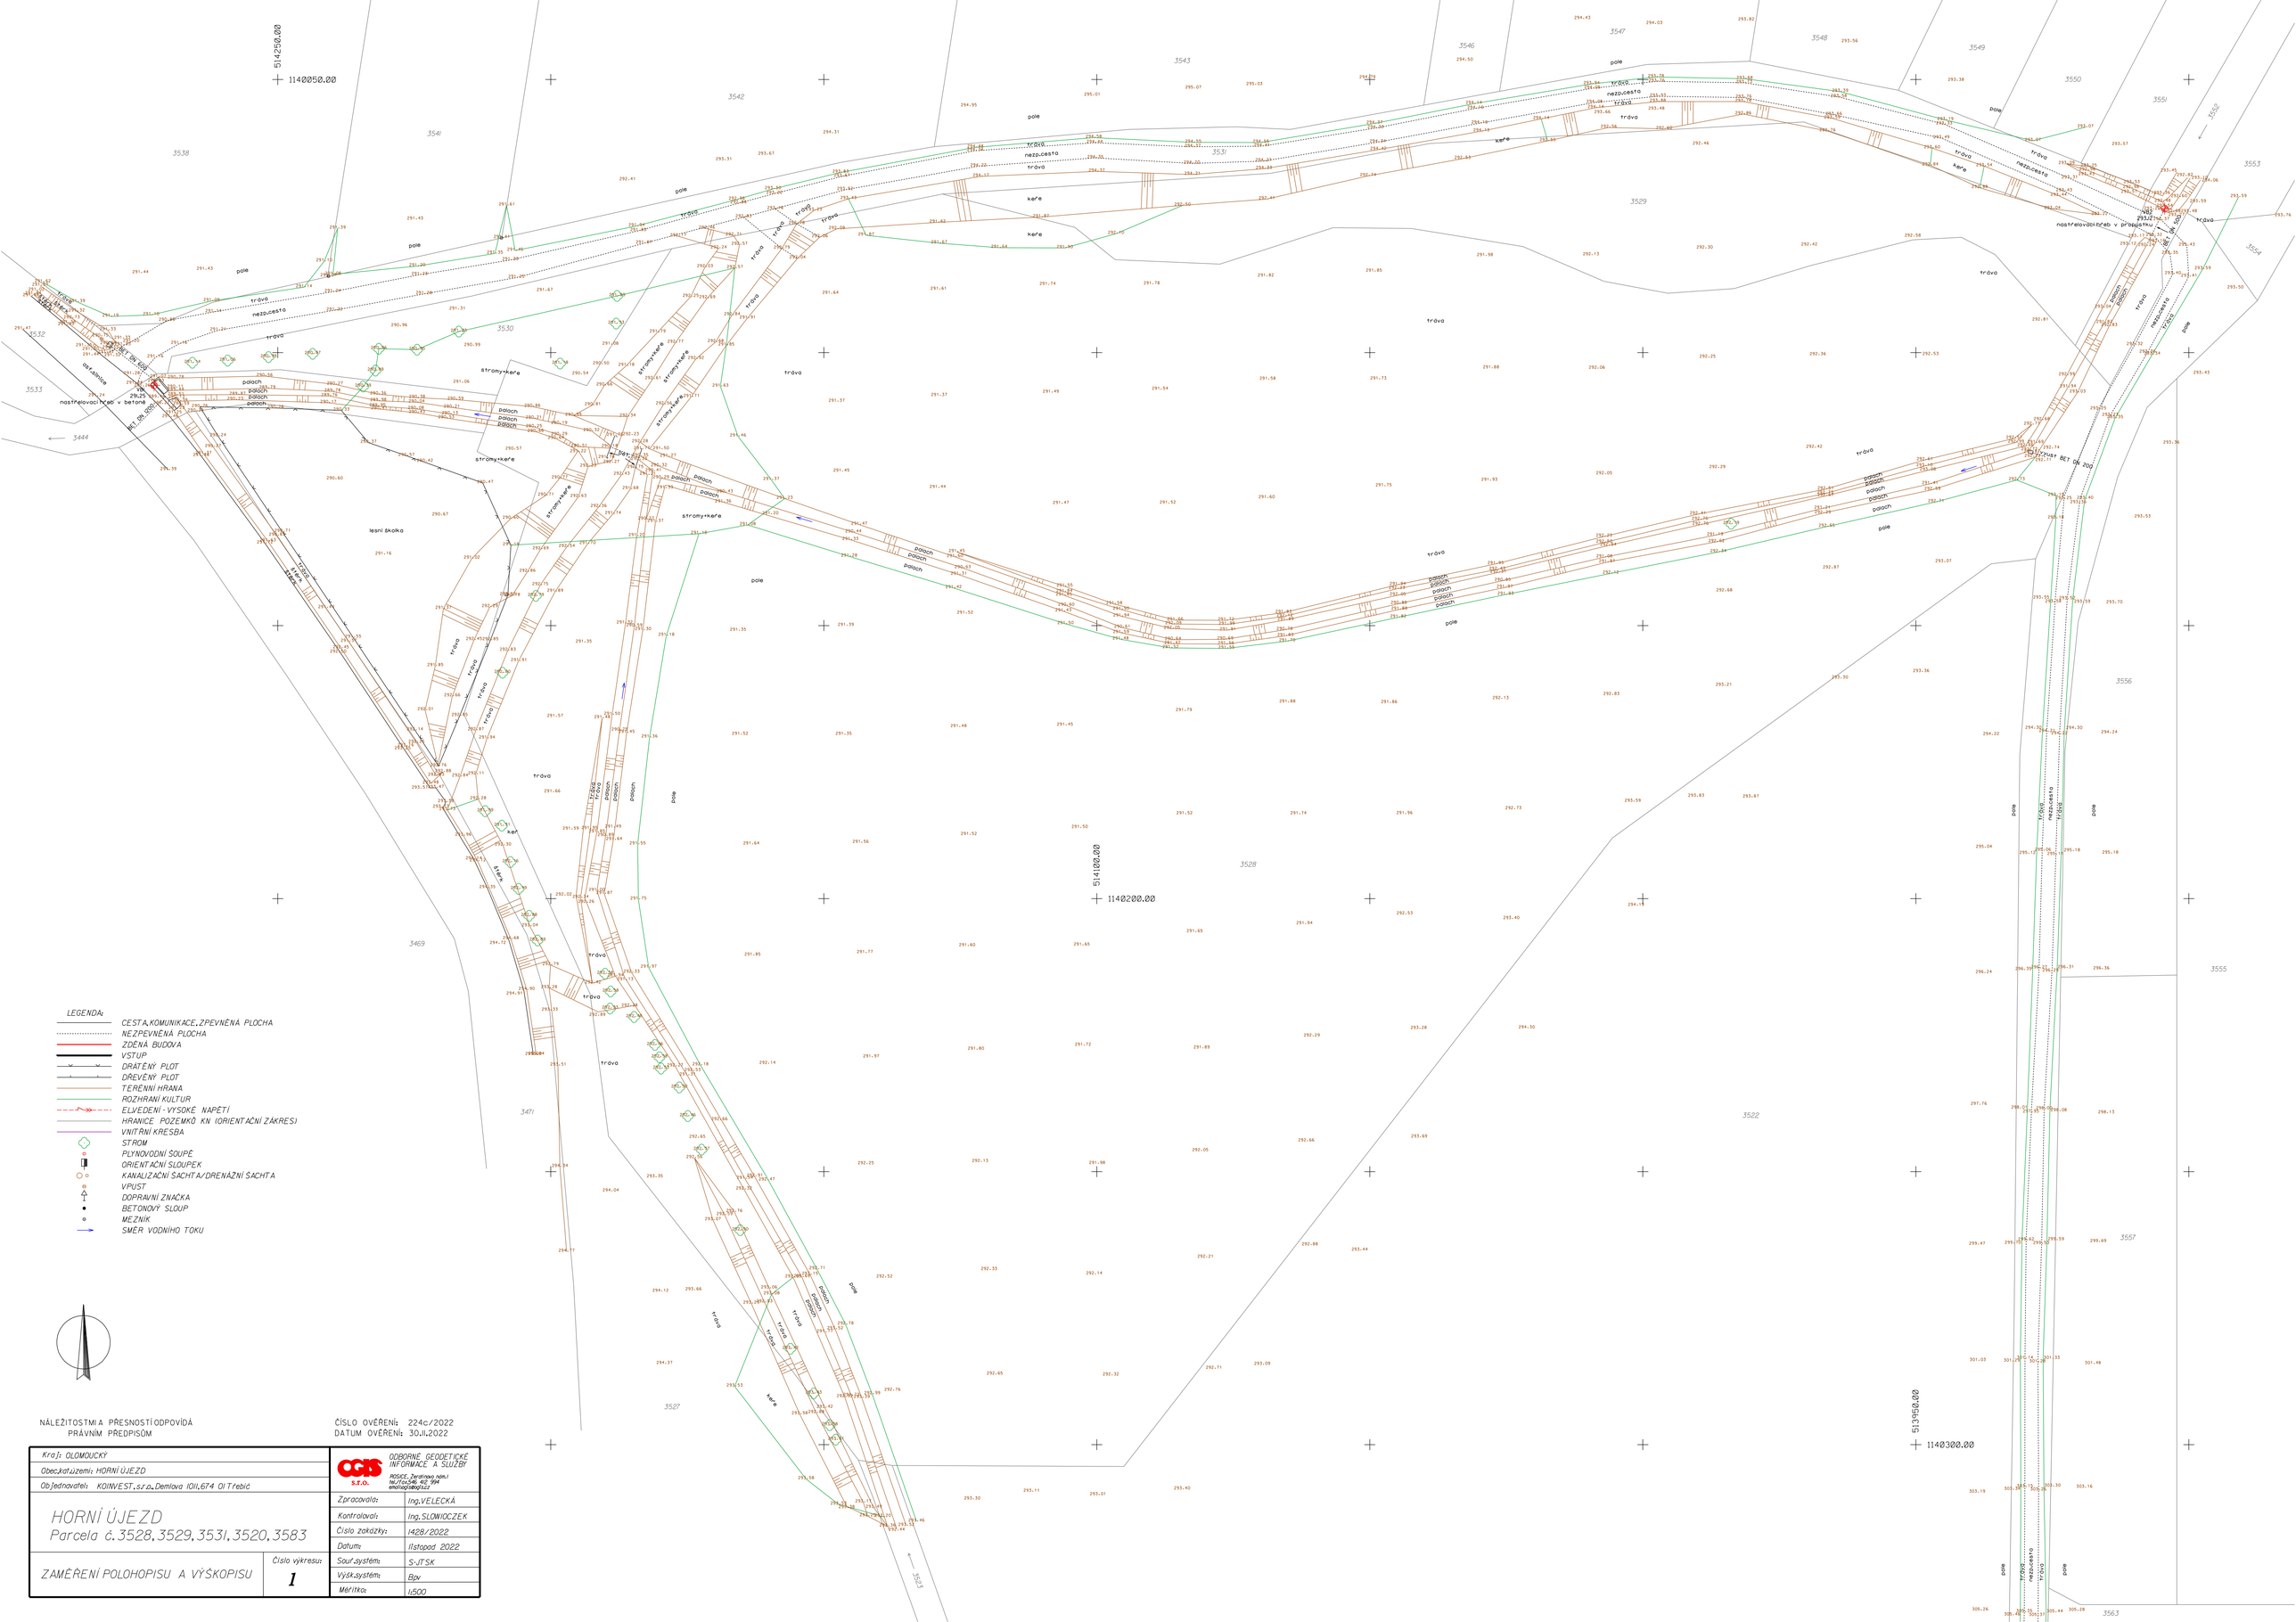

LEGENDA:

- CESTA,KOMUNIKACE,ZPEVNĚNÁ PLOCHA
- NEZPEVNĚNÁ PLOCHA
- ZDĚNÁ BUDOVA
- VSTUP
- DRÁTĚNÝ PLOT
- DŘEVĚNÝ PLOT
- TĚŘENNÍ HRANA
- ROZHRANÍ KULTUR
- ELVEDENÍ - VYSOKÉ NAPĚTÍ
- HRANICE POZEMKŮ KN (ORIENTAČNÍ ZÁKRES)
- VNITŘNÍ KRESBA
- STROM
- PLYNOVODNÍ SOUPE
- ORIENTAČNÍ SLOUPEK
- KANALIZAČNÍ ŠACHTA/DRENÁŽNÍ ŠACHTA
- VPUST
- DOPRAVNÍ ZNAČKA
- BETONOVÝ SLOUP
- MEZNÍK
- SMĚR VODNÍHO TOKU

NÁLEŽITOSTMI A PŘESNOSTÍ ODPOVÍDÁ PRÁVNÍM PŘEDPISŮM

ČÍSLO OVĚŘENÍ: 224c/2022
DATUM OVĚŘENÍ: 30.11.2022

Kraj: OLOMOUCKÝ	OGS s.r.o. ODBORNÉ GEODETICKÉ INFORMACE A SLUŽBY ROŠICE, Zerotínova nám.1 tel./fax:546 412 994 email:ogs@ogs.cz
Obec,katúzemí: HORNÍ ÚJEZD	
Objednavatel: KOINVEST,s.r.o.,Demlova 1011,674 01 Třebíč	
HORNÍ ÚJEZD Parcela č.3528,3529,3531,3520,3583	Zpracoval: Ing.VELECKÁ Kontroloval: Ing.SLOWIOCZEK Číslo zakázky: 1428/2022 Datum: listopad 2022
ZAMĚŘENÍ POLOHOPISU A VÝŠKOPISU — Číslo výkresu: 1	Souř.systém: S-JTSK Výšk.systém: Bpv Měřítko: 1:500