


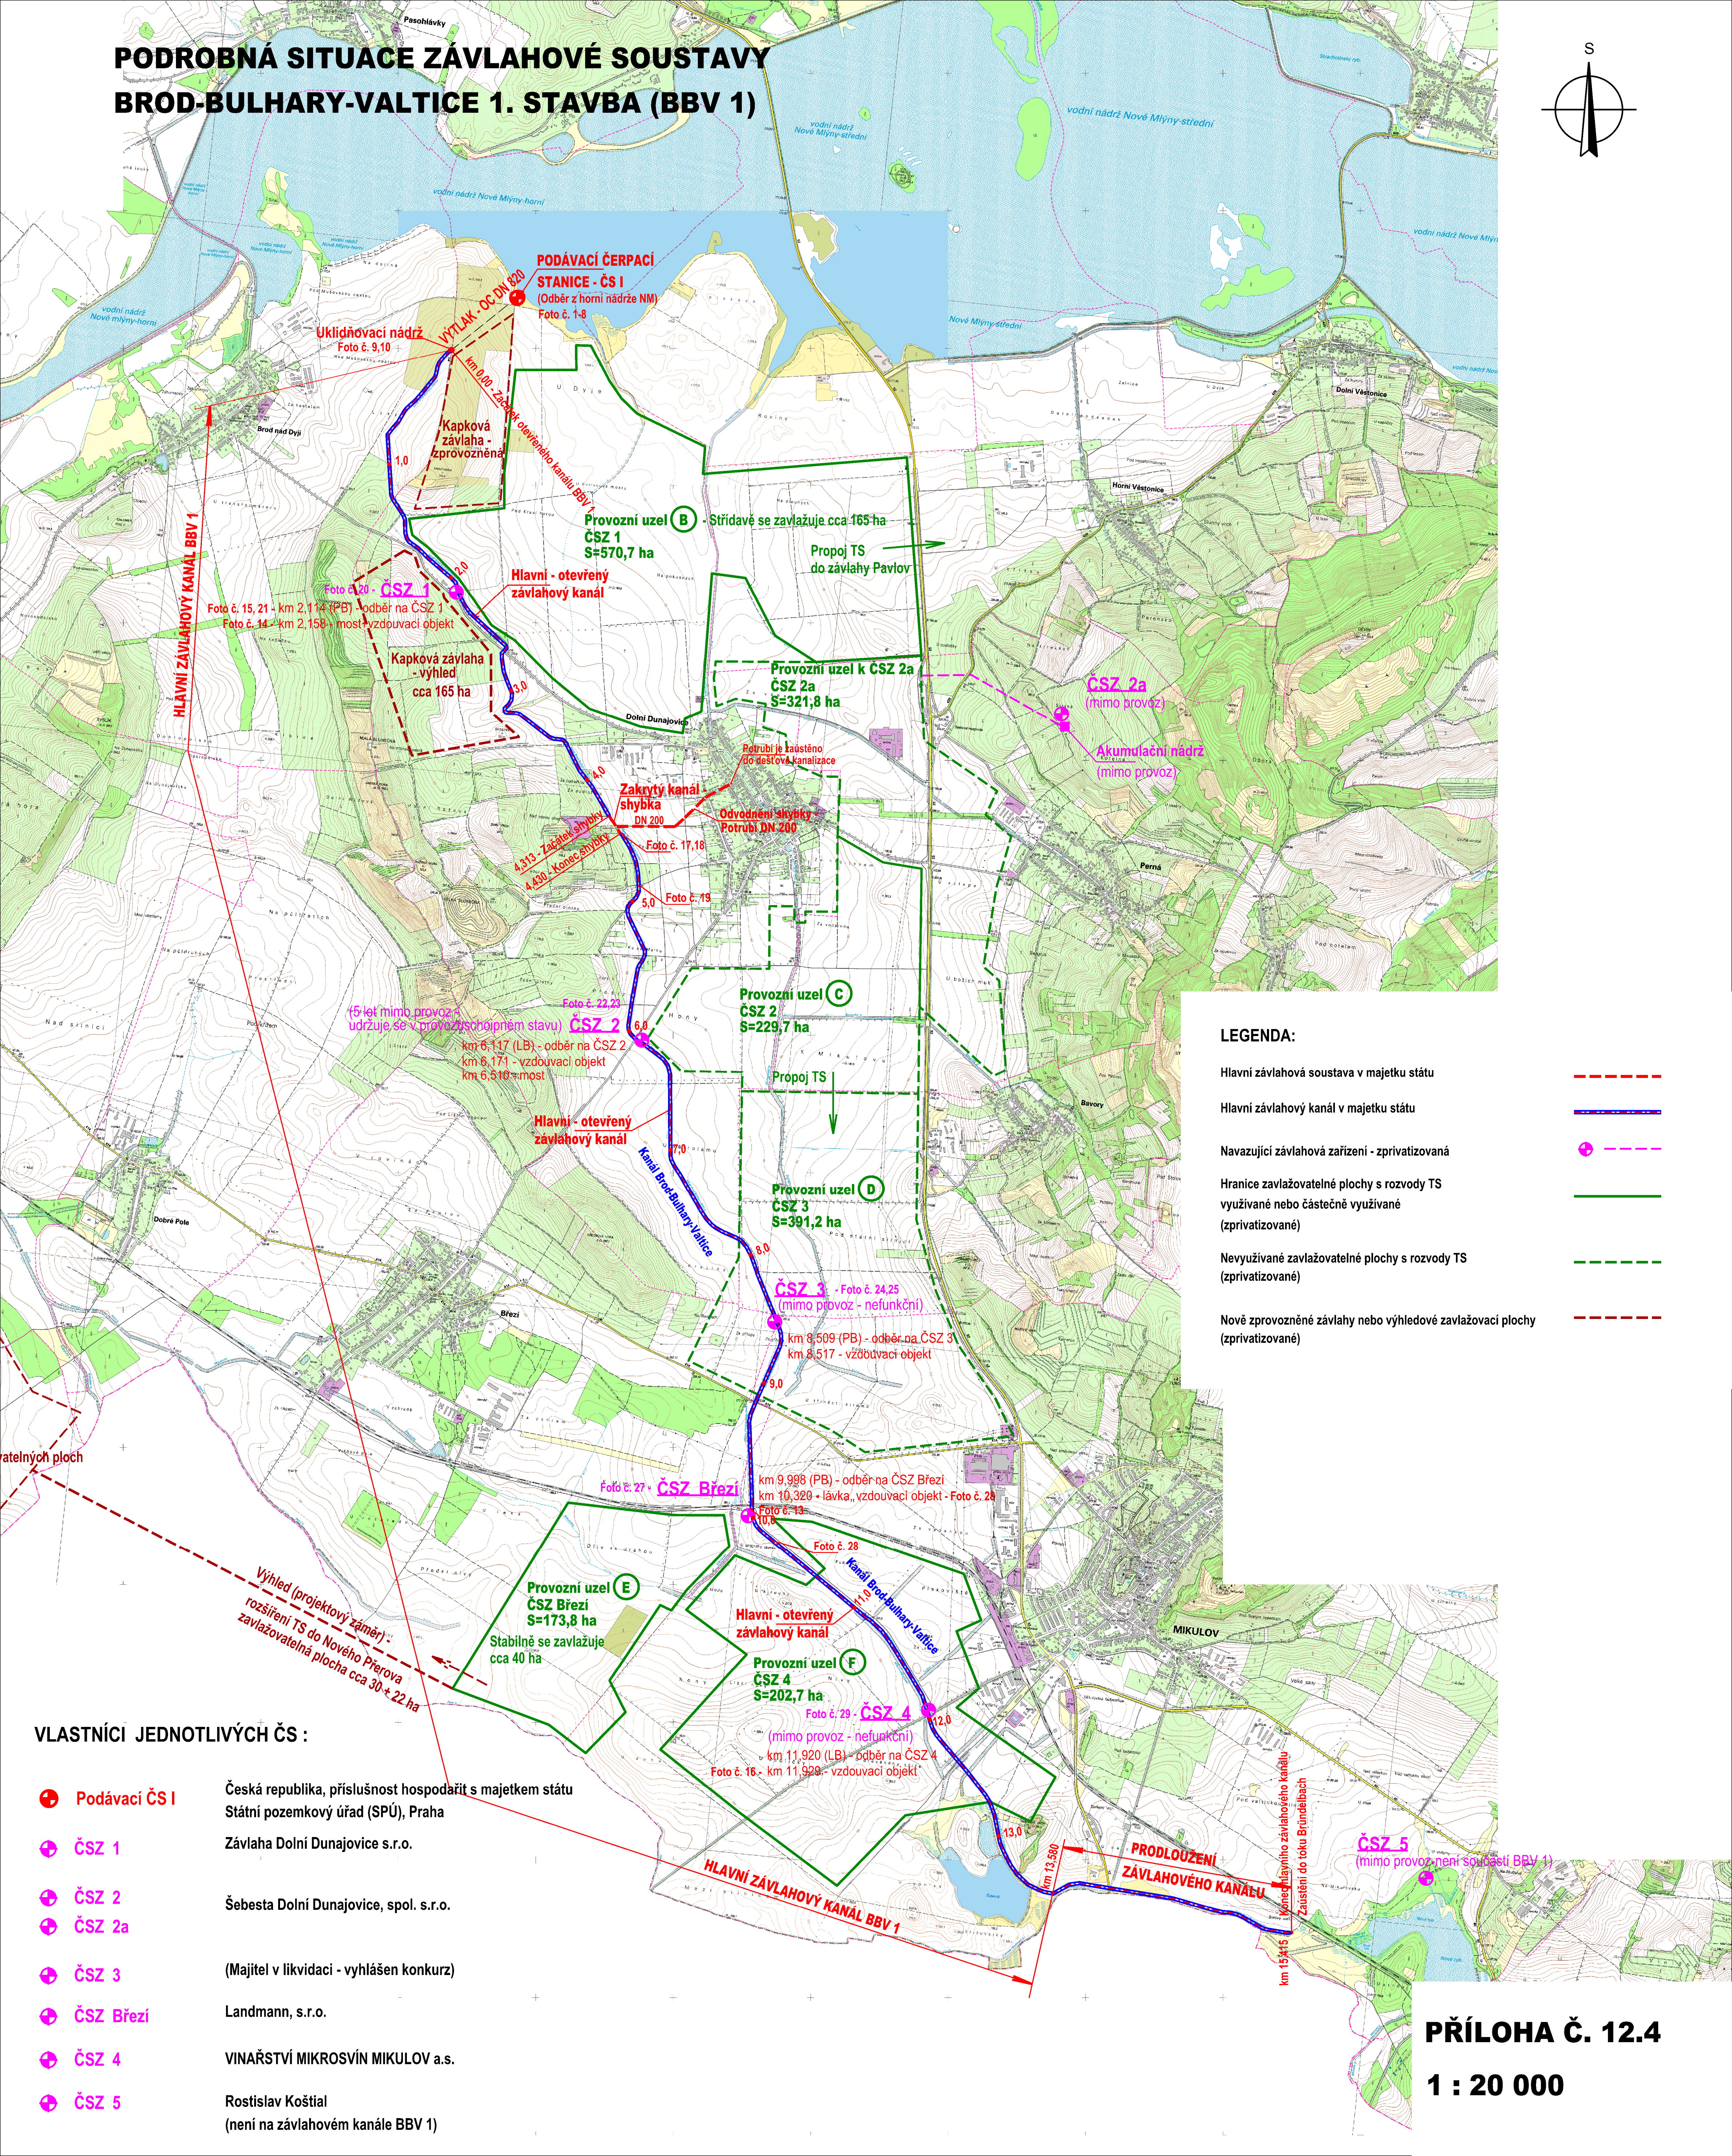

+ Podávací ČS I	Česká republika, příslušnost hospodařit s majetkem státu Státní pozemkový úřad (SPÚ), Praha
+ ČSZ 1	Závlaha Dolní Dunajovice s.r.o.
+ ČSZ 2	Šebesta Dolní Dunajovice, spol. s.r.o.
+ ČSZ 2a	
+ ČSZ 3	(Majitel v likvidaci - vyhlášen konkurz)
+ ČSZ Břeží	Landmann, s.r.o.
+ ČSZ 4	VINAŘSTVÍ MIKROSVÍN MIKULOV a.s.
+ ČSZ 5	Rostislav Košťál (není na závlahovém kanále BBV 1)

Hlavní závlahová soustava v majetku státu	
Hlavní závlahový kanál v majetku státu	
Navazující závlahová zařízení - zprivatizovaná	
Hranice zavlažovatelné plochy s rozvody TS využívané nebo částečně využívané (zprivatizované)	
Nevyužívané zavlažovatelné plochy s rozvody TS (zprivatizované)	
Nově zprovozněné závlahy nebo výhledové zavlažovací plochy (zprivatizované)	

PŘÍLOHA Č. 12.4
1 : 20 000