


SITUACE ROZHLEDOVÝCH POMĚRŮ  
SO 112 - POLNÍ CESTA VPC 24N  
M 1:500

Za střediskem

Dz=120m(90km/h)  
SMĚŘ LIBKOVICE

Dz=120m(90km/h)  
SMĚŘ LUBENEC

SO 112 - POLNÍ CESTA VPC 24N  
PENETRAČNÍ MAKADAM  
CELKOVÁ DÉLKA 1221,90 m

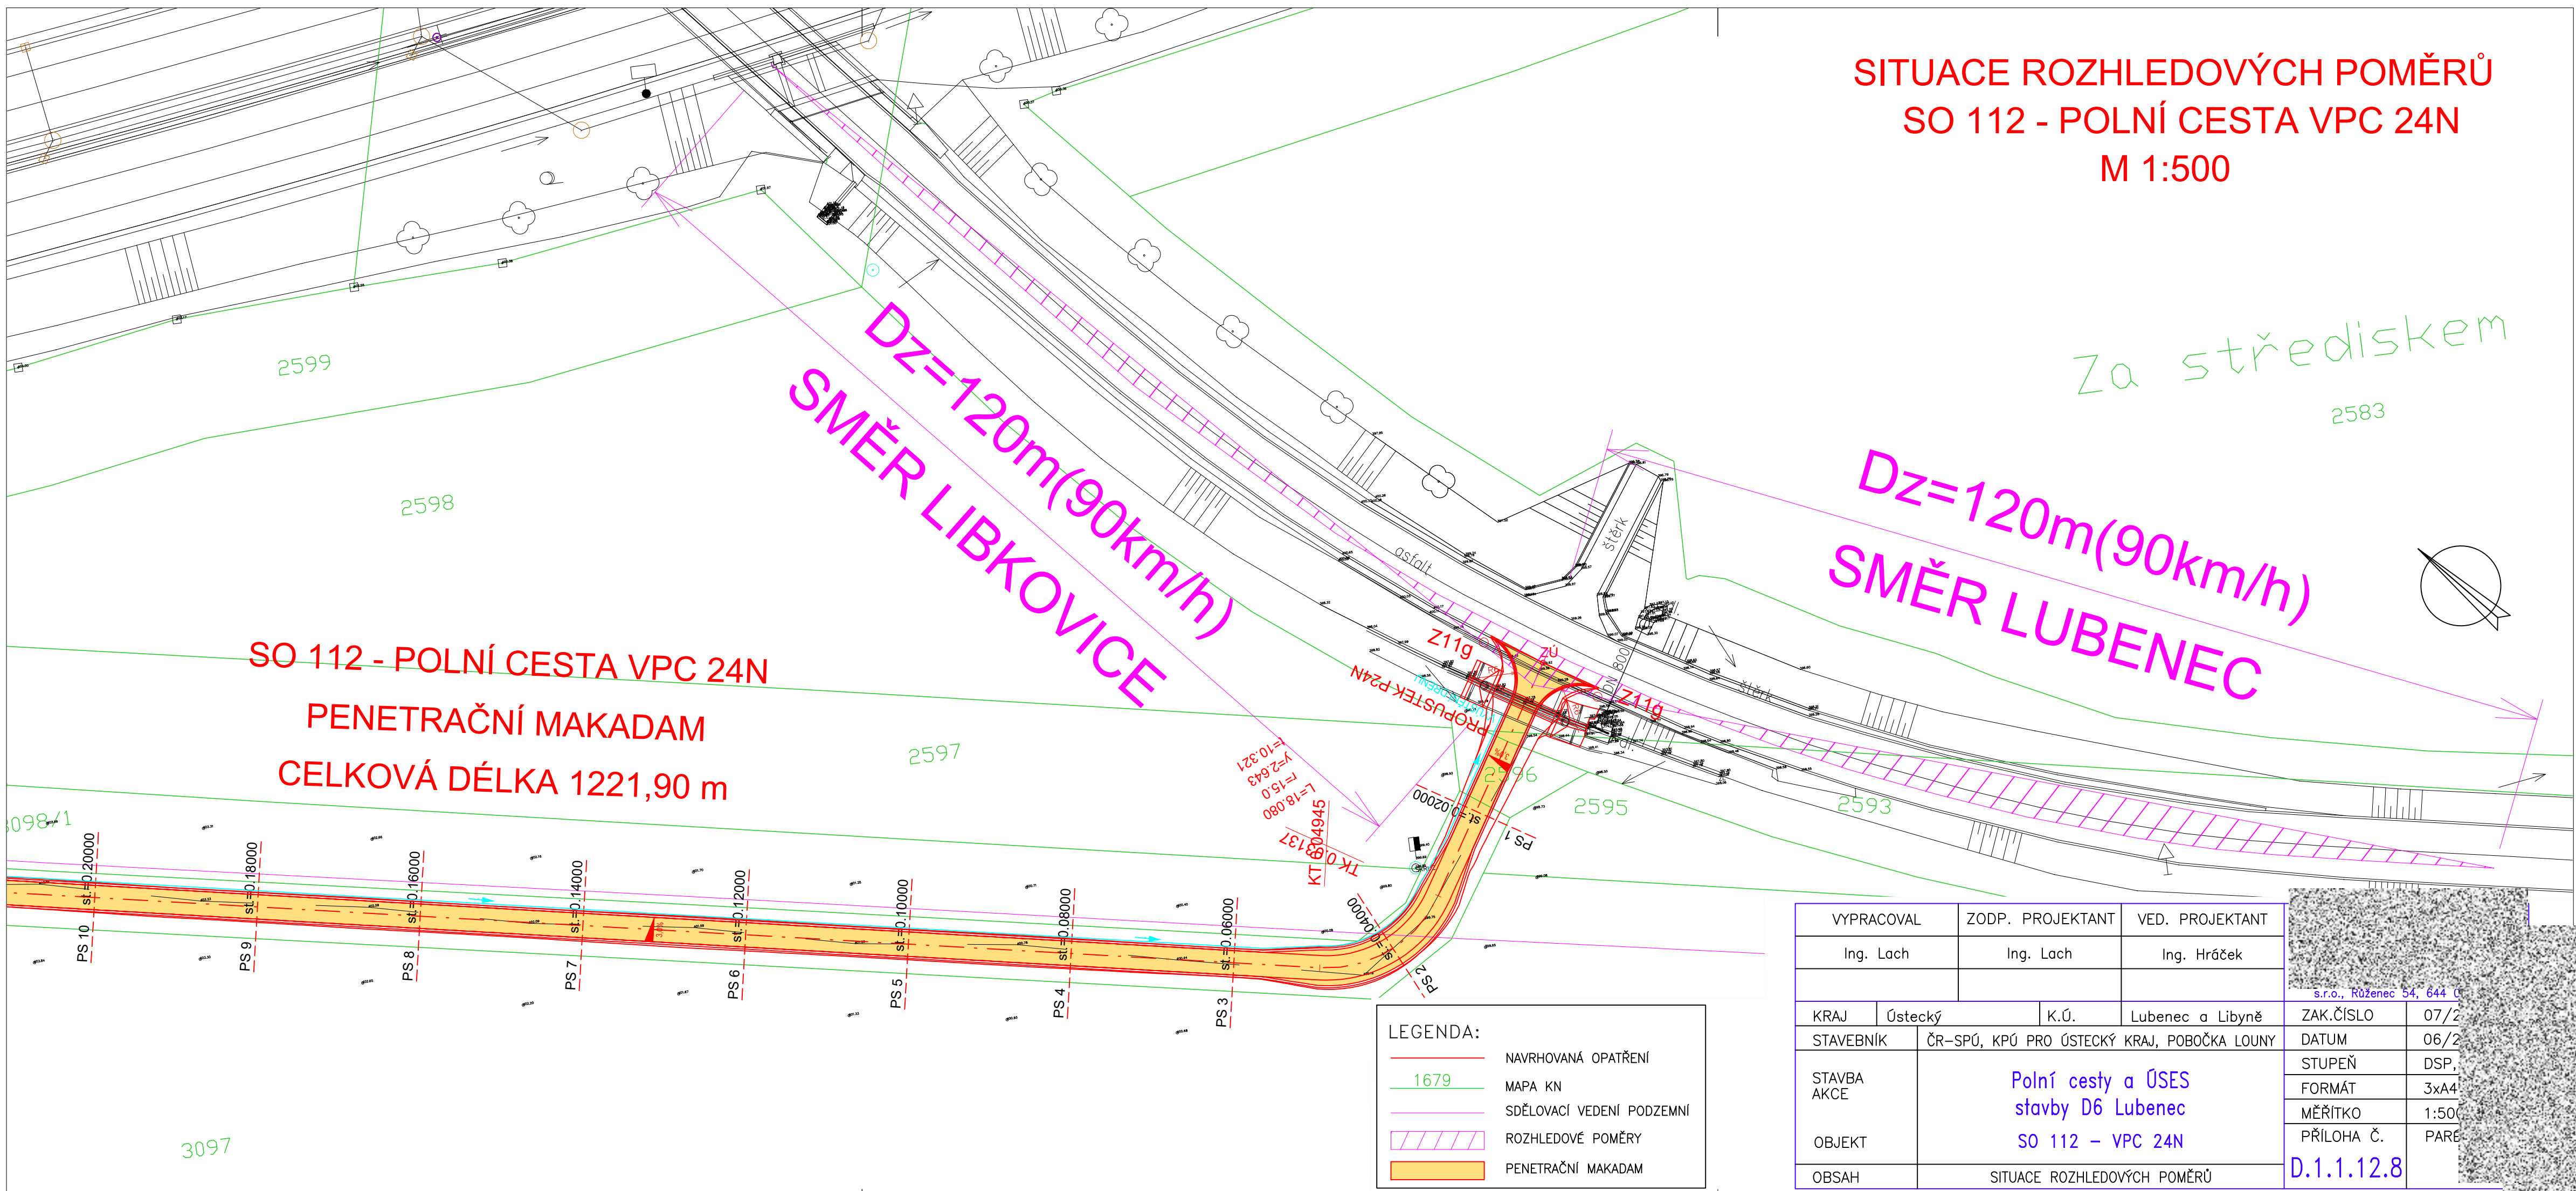

LEGENDA:	
<span style="color: red;">—</span>	NAVRHOVANÁ OPATŘENÍ
<span style="color: green;">—</span>	MAPA KN
<span style="color: magenta;">—</span>	SDĚLOVACÍ VEDENÍ PODZEMNÍ
<span style="background-color: #f0f0f0; border: 1px solid black; display: inline-block; width: 20px; height: 10px;"></span>	ROZHLEDOVÉ POMĚRY
<span style="background-color: orange; border: 1px solid black; display: inline-block; width: 20px; height: 10px;"></span>	PENETRAČNÍ MAKADAM

VYPRACOVAL		ZODP. PROJEKTANT	VED. PROJEKTANT
Ing. Lach		Ing. Lach	Ing. Hráček
KRAJ		Ústecký	K.Ú.
STAVEBNÍK		ČR-SPÚ, KPÚ PRO ÚSTECKÝ KRAJ, POBOČKA LOUNY	
STAVBA AKCE		Polní cesty a ÚSES stavby D6 Lubenec	
OBJEKT		SO 112 – VPC 24N	
OBSAH		SITUACE ROZHLEDOVÝCH POMĚRŮ	

s.r.o., Růžnec 54, 644 0	
ZAK.ČÍSLO	07/2
DATUM	06/2
STUPEŇ	DSP,
FORMÁT	3xA4
MĚŘITKO	1:500
PŘÍLOHA Č.	PARE
D.1.1.12.8	