



Dne: 20. 9. 2023

Vaše značka:

Vodohospodářský atelier, s.r.o.

Naše značka: RSD-114573/2023-2

Vyřizuje: Mgr. Ziková Lucie



Vyjádření k připojení stavby Polní cesta VPC 24N

Stavba: Polní cesta VPC 24N (dále jen stavba)

Žadatel: Státní pozemkový úřad, KPÚ pobočka Louny zastoupený spol. Vodohospodářský atelier, s.r.o.,

Stavebník- investor: Státní pozemkový úřad, KPÚ pobočka Louny,

Pozemky dotčené stavbou: p.p.č. 3103/1, 2591, 2593, 2596 k.ú. Lubenec

Předmět: polní cesta napojená na stávající již realizovanou polní cestu v k.ú. Libkovice napojující se na silnici I/6

Podklady pro stanovisko: zaslané žadatelem:

- Žádost o vyjádření ze dne 13.9.2023 – mail
- PD DSP stavby z 6/2023

Na základě shora uvedených podkladů Ředitelství silnic a dálnic ČR souhlasí s připojením polní cesty VPC 24N na silnici I/6 a s umístěním stavby v ochranném pásmu silnice I/6 a dálnice D6 za těchto podmínek:

- V místě napojení na vozovku silnice I. třídy bude živičný kryt vozovky **ošetřen prořiznutím a zalitím horkou asfaltovou zálivkou.**
- V případě narušení kterékoliv z konstrukčních vrstev nebo podloží silnice I.třídy bude konstrukce opravena na náklady investora s tím, že požadujeme:
 - zhutnění jednotlivých vrstev bude provedeno dle platných norem a technických podmínek a řádné zhutnění bude doloženo hutnicími protokoly,
 - dodržení složení konstrukčních vrstev stávající komunikace I.třídy,
 - asfaltové směsi a vrstvy dle ČSN EN 13108-1:2008 v případě, že není možné původní konstrukci vozovky zachovat, návrh dle TP
 - obnova vodorovného dopravního značení v provedení plast-struktura s reflexní úpravou pro silnice I. třídy.
- **Záruky za jakost** provedených úprav na silnici I/6 požadujeme v trvání 60 měsíců.
- Veškerá činnost na stavbě silnice ve správě ŘSD musí být realizována v souladu se standardy ŘSD „**Bezpečnost prací**“ (<http://www.rsd.cz/technicke-predpisy/bezpecnost-praci-za-provozu>). V případě provádění stavebních prací, uzavírky, záboru atd. si zhotovitel vyžádá povolení KÚÚK, ODaSH.



- **Zahájení a ukončení** stavebních prací bude prokazatelně oznámeno ŘSD ČR na lucie.zikova@rsd.cz nejméně 14 dní předem.
- Kontrola zásahu do pozemků ŘSD ČR bude zajištěna ze strany ŘSD ČR **technickým dozorem ŘSD ČR**, který bude oprávněn kontrolovat, připomínkovat a zapisovat do stavebního deníku. Zhotovitel a investor mu tuto činnost umožní a poskytne plnou součinnost. Kontakt: Bc. René Kováč, tel. 724 909 193, kovac@european-sro.eu.

S pozdravem

Mgr. Lucie Ziková
Vedoucí oddělení majetkové správy
Správa Chomutov

Digitálně podepsal
Mgr. Lucie Ziková
Ředitelství silnic a dálnic ČR
20.09.2023 14:38:36




Příloha: Výkres C.3.12.1 Koordinační situace

Korespondenci v této věci zasílejte na adresu: Ředitelství silnic a dálnic ČR, Správa Chomutov,
 **na el. podatelnu: posta@rsd.cz či do datové schránky.**



KOORDINAČNÍ SITUAČNÍ VÝKRES
SO 112 - POLNÍ CESTA VPC 24N, část 1
M 1:500

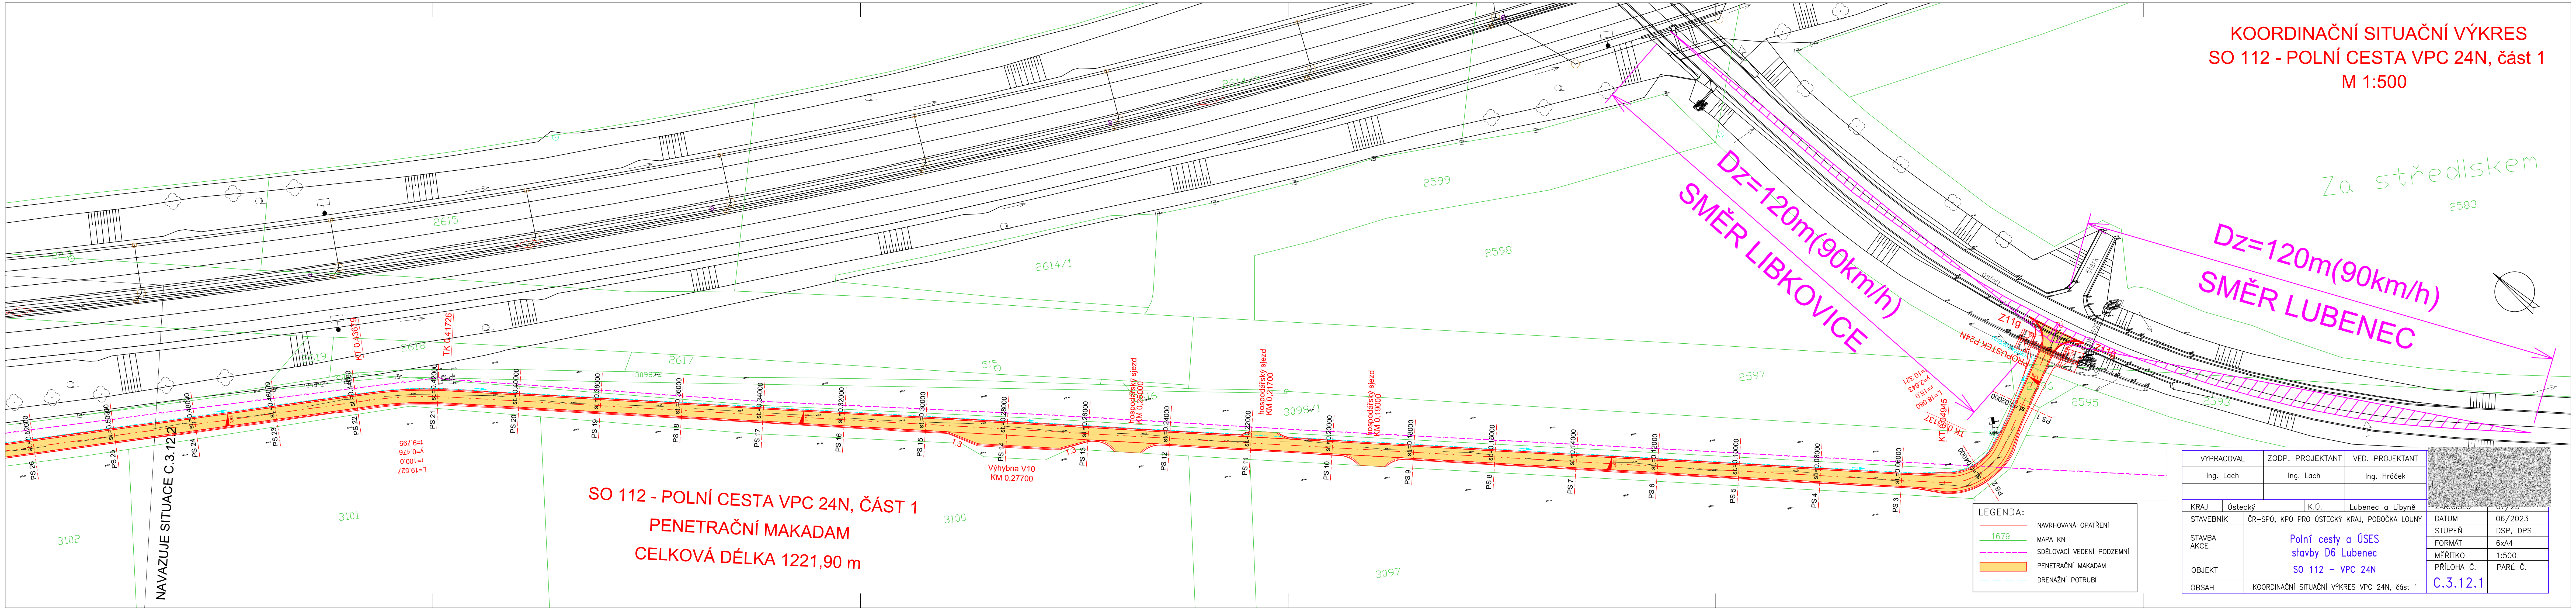


Dz=120m(90km/h)
SMĚŘ LIBKOVICE

Dz=120m(90km/h)
SMĚŘ LUBENEC

SO 112 - POLNÍ CESTA VPC 24N, ČÁST 1
PENETRAČNÍ MAKADAM
CELKOVÁ DÉLKA 1221,90 m

LEGENDA:

	NAVRHOVANÁ OPATŘENÍ
	MAPA KN
	SDĚLOVACÍ VEDENÍ PODZEMNÍ
	PENETRAČNÍ MAKADAM
	DRENAŽNÍ POTRUBÍ

VYPRACOVAL	ZODP. PROJEKTANT	VED. PROJEKTANT		
Ing. Lach	Ing. Lach	Ing. Hróček		
KRAJ	Ústecký	K.Ú.	Lubeneč a Libyně	ZAR.ČÍSLO
STAVEBNÍK	ČR-SPÚ, KPÚ PRO ÚSTECKÝ KRAJ, POBOČKA LOUNY			06/2023
STAVBA	Polní cesty a ÚSES stavby D6 Lubeneč SO 112 - VPC 24N			DATUM
AKCE				06/2023
OBJEKT				STUPEŇ
OBSAH				DSP, DPS
KOORDINAČNÍ SITUAČNÍ VÝKRES VPC 24N, část 1			PŘÍLOHA Č.	FORMÁT
			C.3.12.1	6x44
			PARÉ Č.	MĚŘITKO
				1:500