


KOORDINAČNÍ SITUAČNÍ VÝKRES
SO 809 - DOPROVODNÁ VÝSADBA CESTY VPC 24N
M 1:500

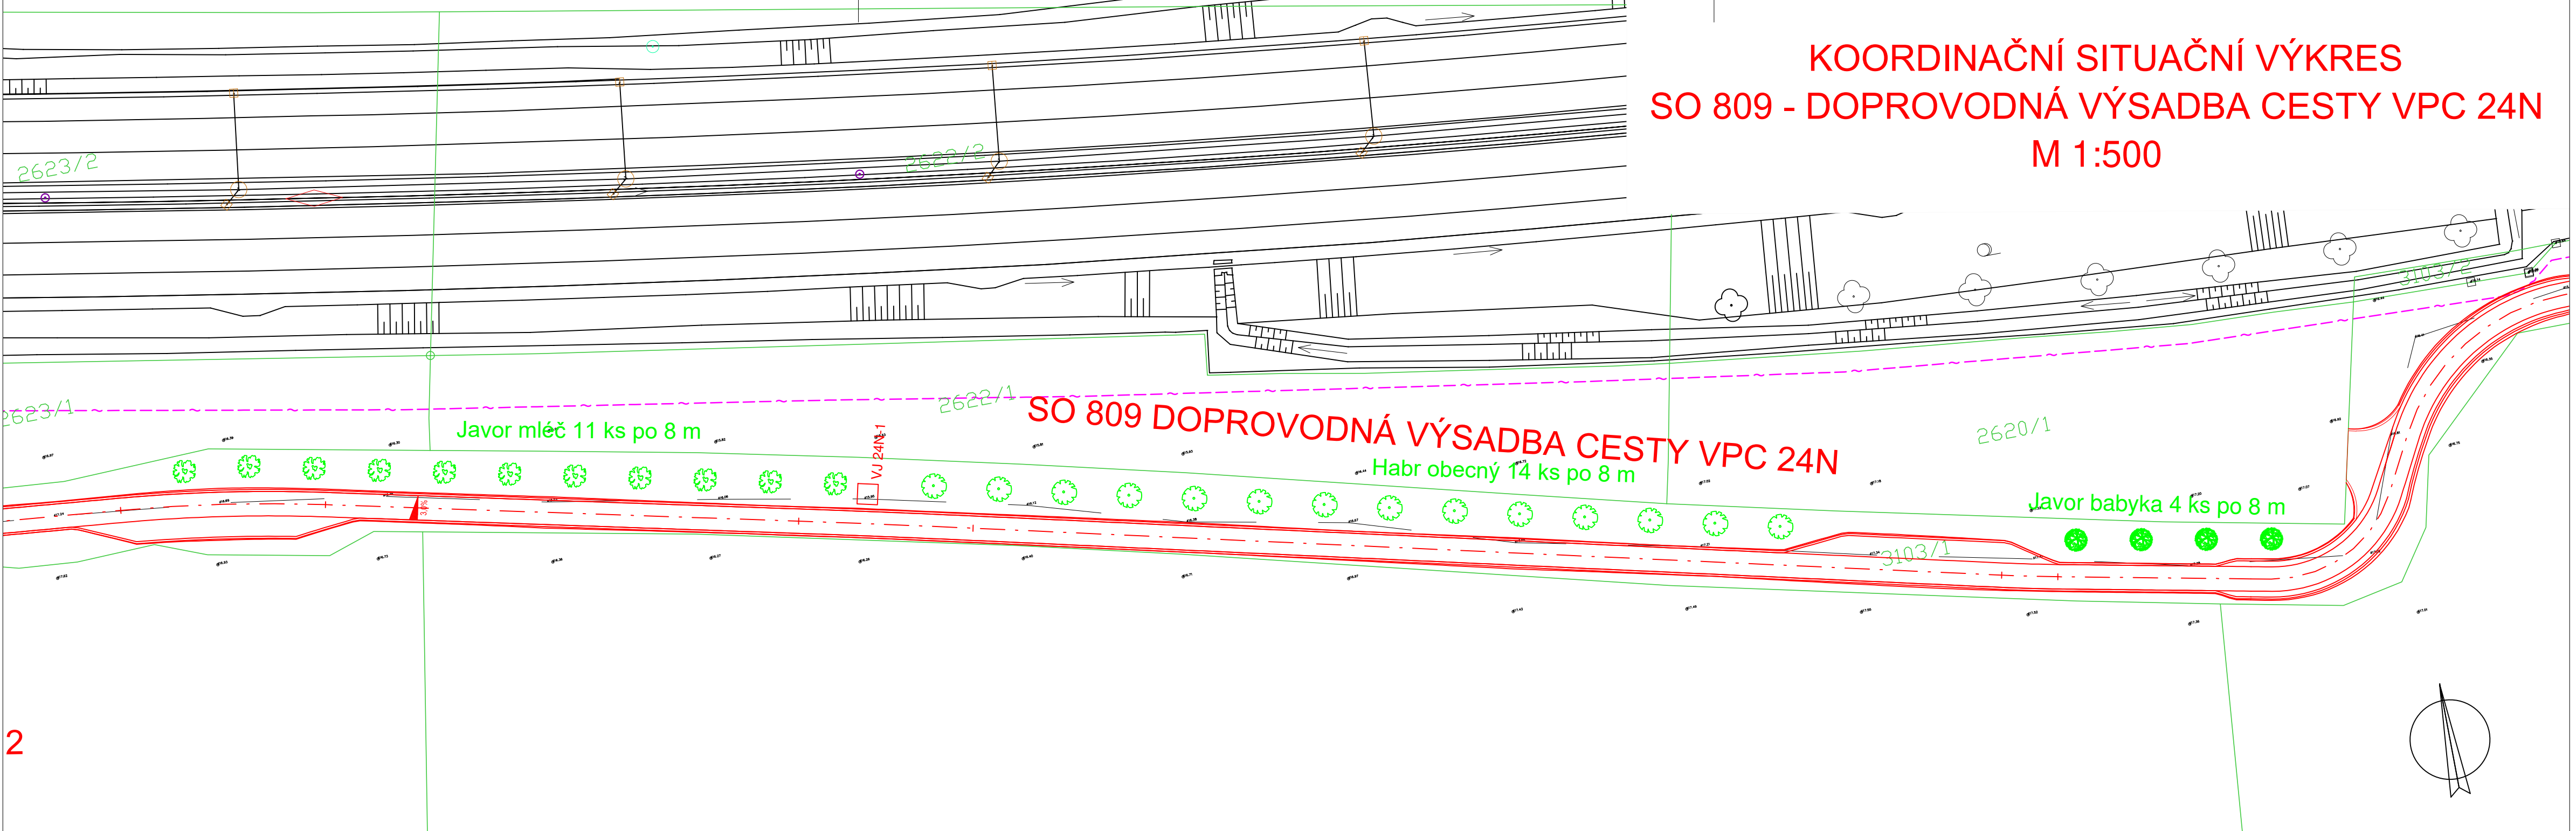

2

LEGENDA:

- NAVRHOVANÁ OPATŘENÍ
- 1679 — MAPA KN
- - - SDĚLOVACÍ VEDENÍ
- 🌳 VÝSADBA

VYPRACOVAL		ZODP. PROJEKTANT		VED. PROJEKTANT	
KRAJ	Ústecký	K.Ú.	Lubenec a Libyně	ZAK.ČÍSLO	07/23
STAVEBNÍK	ČR–SPÚ, KPÚ PRO ÚSTECKÝ KRAJ, POBOČKA LOUNY			DATUM	06/2023
STAVBA AKCE	Polní cesty a ÚSES stavby D6 Lubenec			STUPEŇ	DSP, DPS
				FORMÁT	3x4
OBJEKT	SO 809 – DOPROVODNÁ VÝSADBA CESTY VPC 24N			MĚŘÍTKO	1:500
OBSAH	SITUACE			PŘÍLOHA Č.	PARÉ Č.
				D.1.1.23.2	