


LEGENDA DŘEVIN:


- Dub letní – 2 ks
- Javor klen – 2 ks
- Třešeň ptačí – 2 ks
- Hrušeň polníčka – 1 ks
- Líska obecná – 10 ks
- Růže šípková – 50 ks
- Hloh jednosemenný – 10 ks
- Trnka obecná – 60 ks

LEGENDA STAVBY:

- Zemní konstrukce – hráze
- Zemní konstrukce – mez
- Upravené odtokové dráhy
- Hranice pozemků
- Terénní hrany
- Vrstevnice
- Nadzemní vedení VVN
- Vodní plochy
- Bezzásahové území

OBVOD STAVBY je dán parcelními hranicemi dotčeného pozemku – pozemek p.č. 1102 (ostatní plocha)

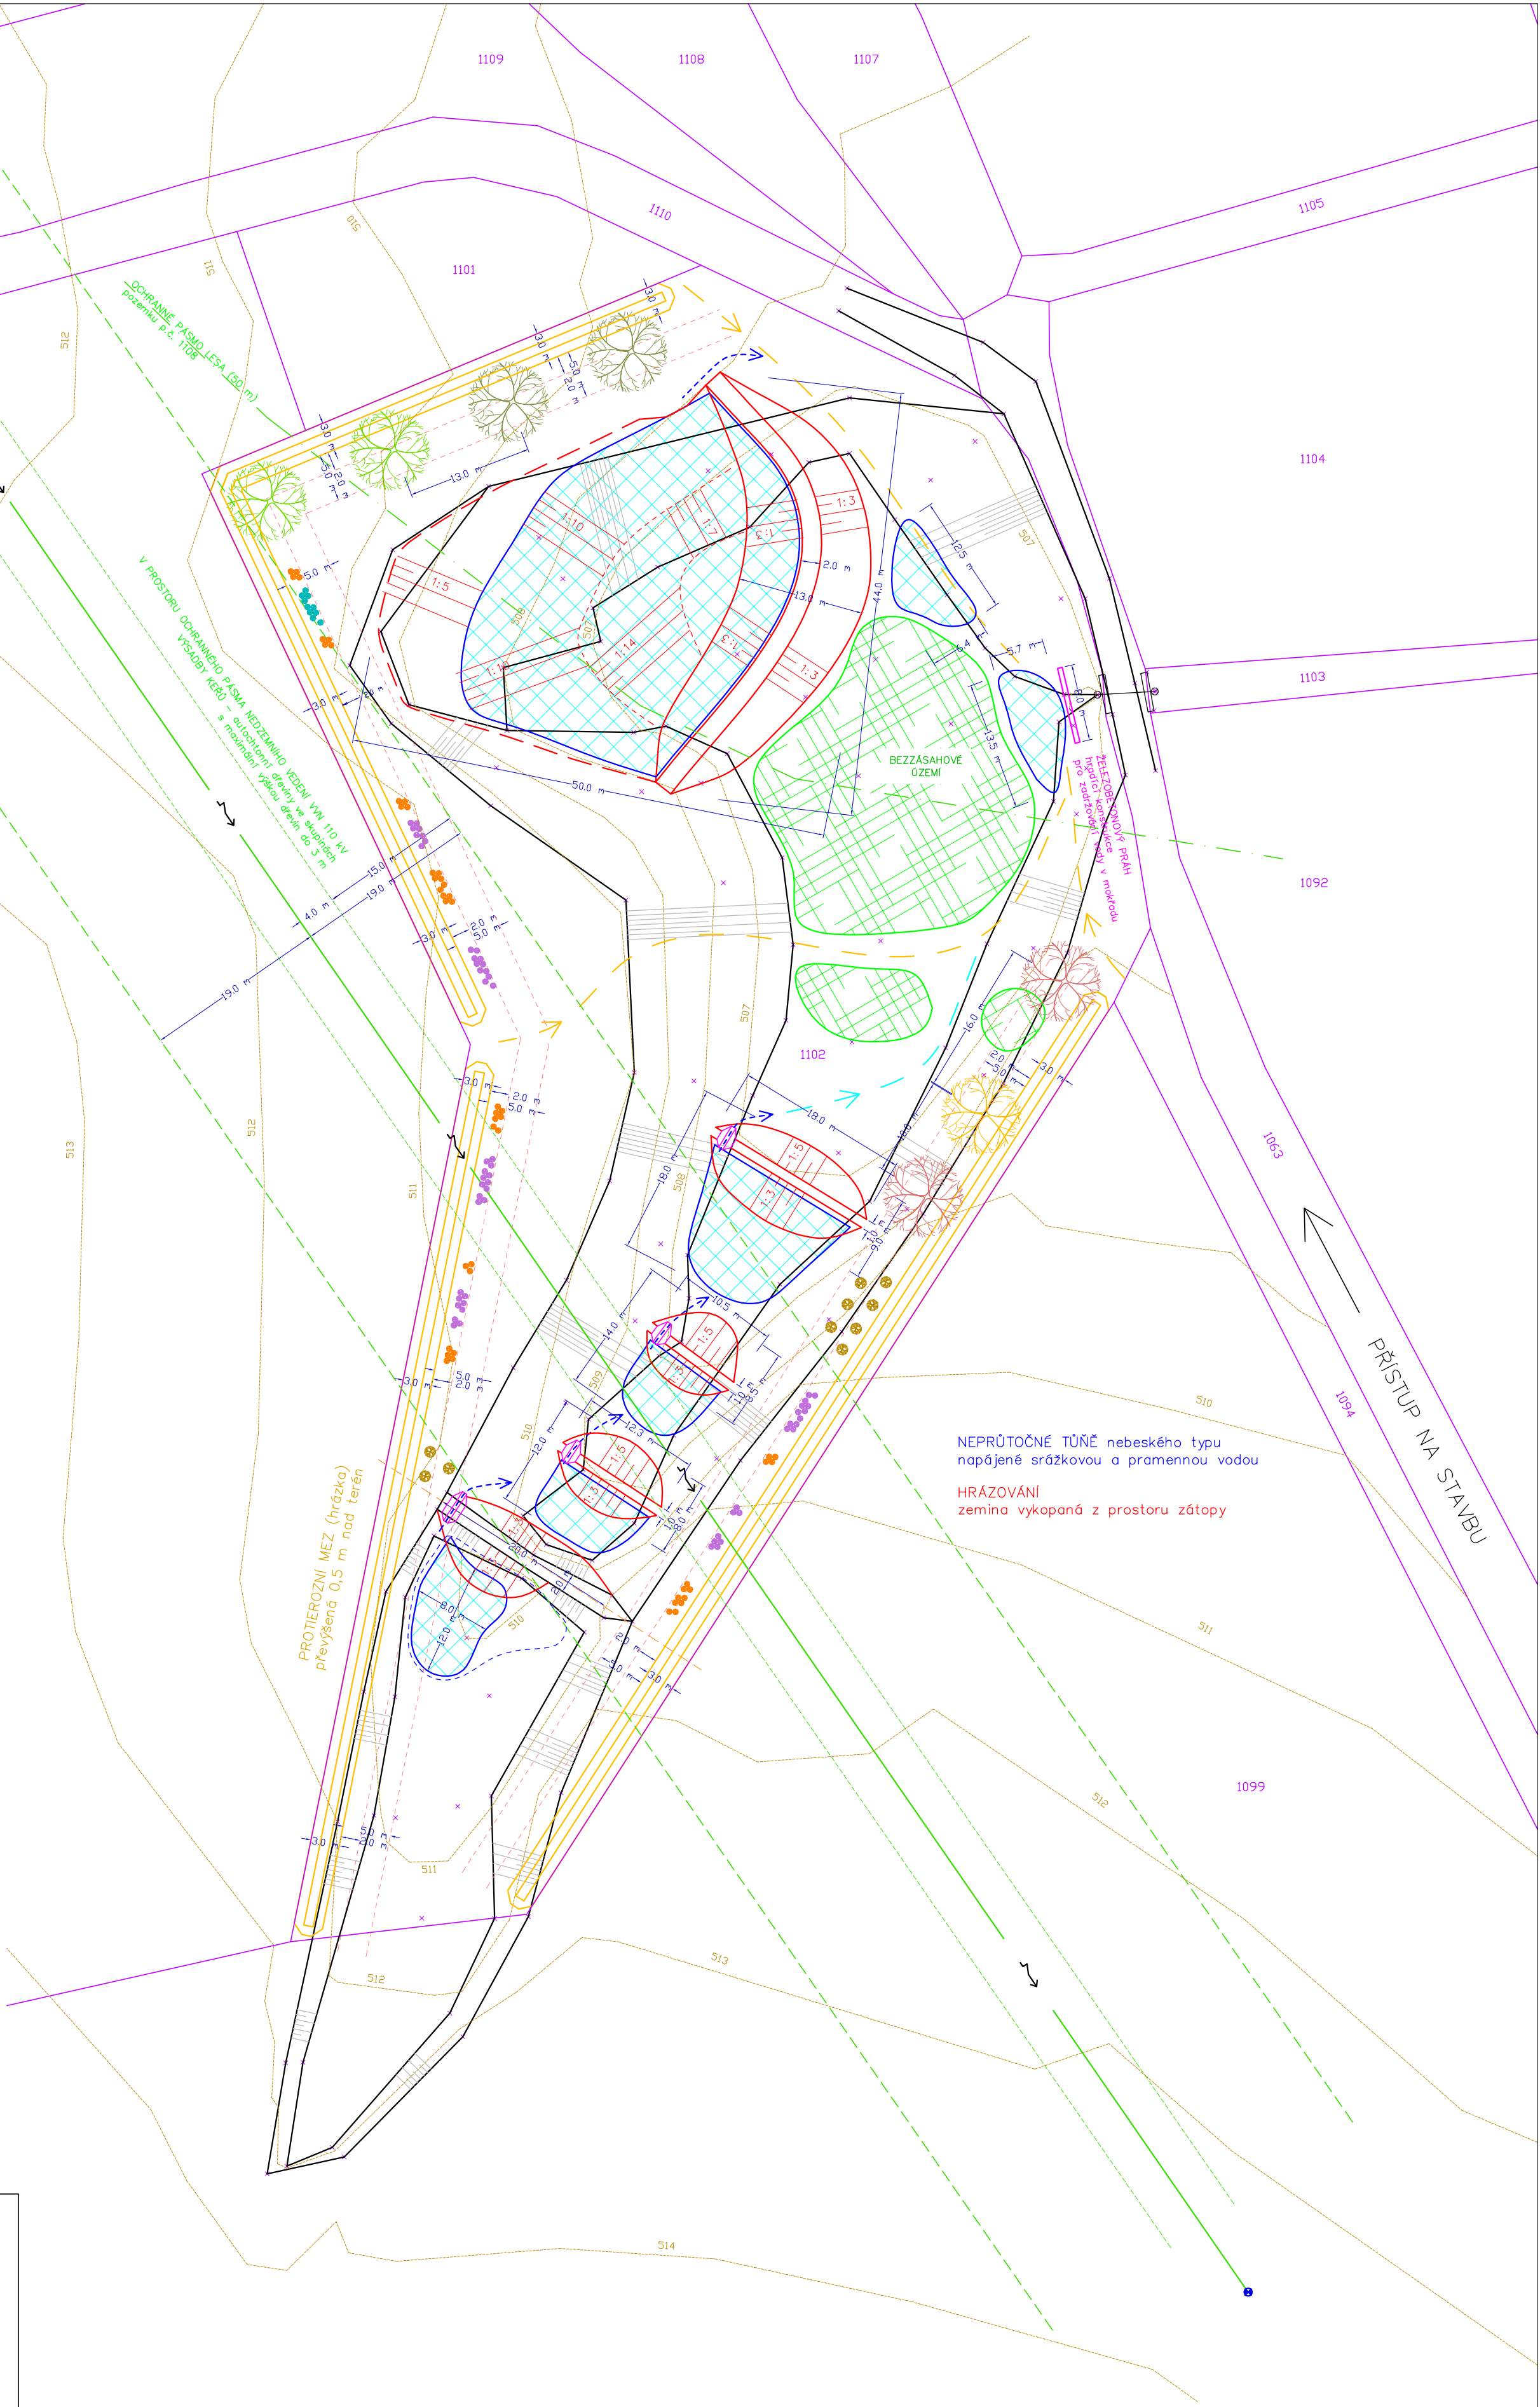

GEODETICKÉ ZAMĚŘENÍ : Jan Beneš – Geodetická kancelář Jindřichův Hradec			 SOUŘADNICOVÝ SYSTÉM: S-JTSK	
VÝŠKOVÝ SYSTÉM: BALT PO VYROVNÁNÍ (BpV)				
VYPRACOVAL:	ZODPOVĚDNÝ PROJEKTANT:		VODOHOSPODÁŘSKÁ a KRAJINOTVORNÁ PROJEKCE IČ: 76042995 mobil: 605 538 840 www.RYB-K.A.cz	
ING. TOMÁŠ SOBOTKA	ING. TOMÁŠ SOBOTKA			
KRAJ:	OKRES:			
VYSOČINA	JIHLAVA	MĚŠÍN		
INVESTOR:	ČR - SPÚ , Pobočka Jihlava Fritzova 4260/4, 586 01 Jihlava		DATUM:	10/2024
AKCE:	Mokřad M 1 v k.ú. Měšín k.ú. Měšín , p.č. 1102		ČÍS. ZAKÁZKY:	
			STUPEŇ PD:	DSP,DPS
			MĚŘITKO:	1 : 500
OBSAH:	KOORDINAČNÍ SITUACE		PŘÍLOHA Č.:	PARÉ:
			C.3	