



KOORDINAČNÍ SITUAČNÍ VÝKRES
TŮŇ 1, M 1:500

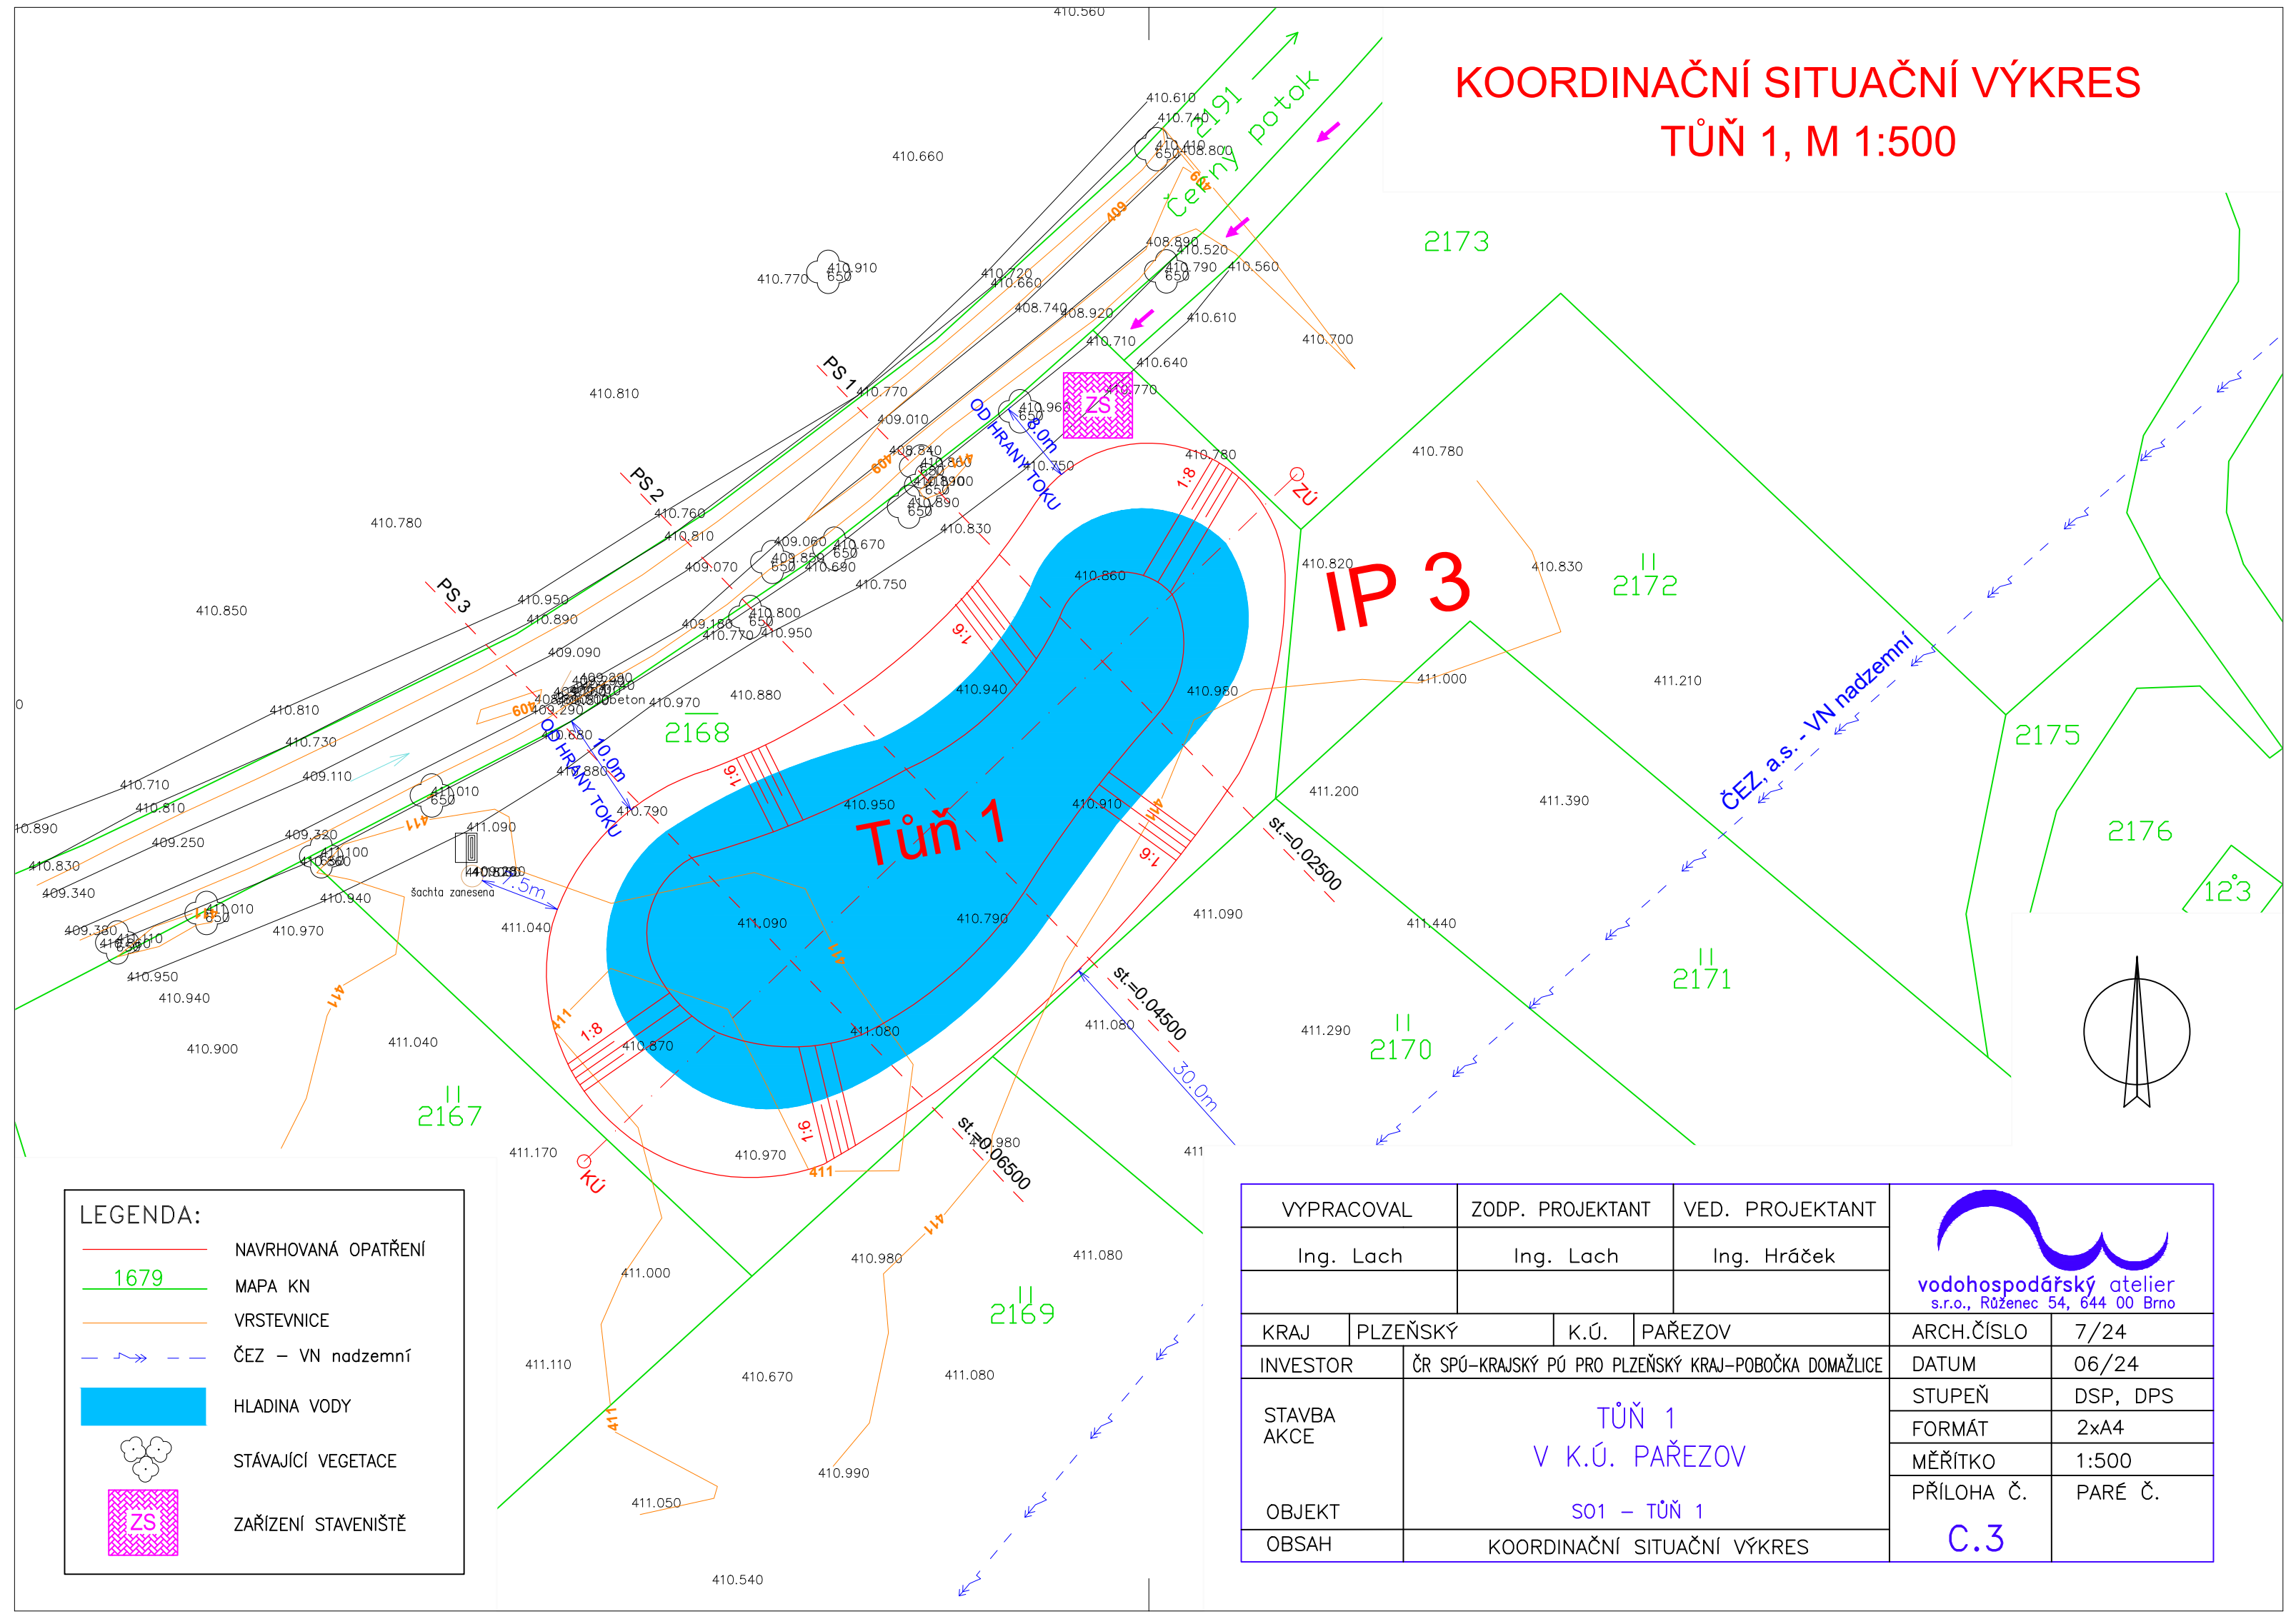

- LEGENDA:
- NAVRHOVANÁ OPATŘENÍ
 - MAPA KN
 - VRSTEVNICE
 - ČEZ – VN nadzemní
 - HLADINA VODY
 - STÁVAJÍCÍ VEGETACE
 - ZAŘÍZENÍ STAVENIŠTĚ

VYPRACOVAL		ZODP. PROJEKTANT		VED. PROJEKTANT		 vodohospodářský atelier s.r.o., Růženec 54, 644 00 Brno	
Ing. Lach		Ing. Lach		Ing. Hráček			
KRAJ	PLZEŇSKÝ		K.Ú.	PAŘEZOV		ARCH.ČÍSLO	7/24
INVESTOR		ČR SPÚ-KRAJSKÝ PÚ PRO PLZEŇSKÝ KRAJ-POBOČKA DOMAŽLICE				DATUM	06/24
STAVBA AKCE		TŮŇ 1 V K.Ú. PAŘEZOV				STUPEŇ	DSP, DPS
						FORMÁT	2x A4
OBJEKT		S01 – TŮŇ 1				MĚŘÍTKO	1:500
OBSAH						KOORDINAČNÍ SITUAČNÍ VÝKRES	
						C.3	