


Cesta VC6-R kategorie P4,0/20 - Situace komunikace s oblouky a se staničením 1 : 2000

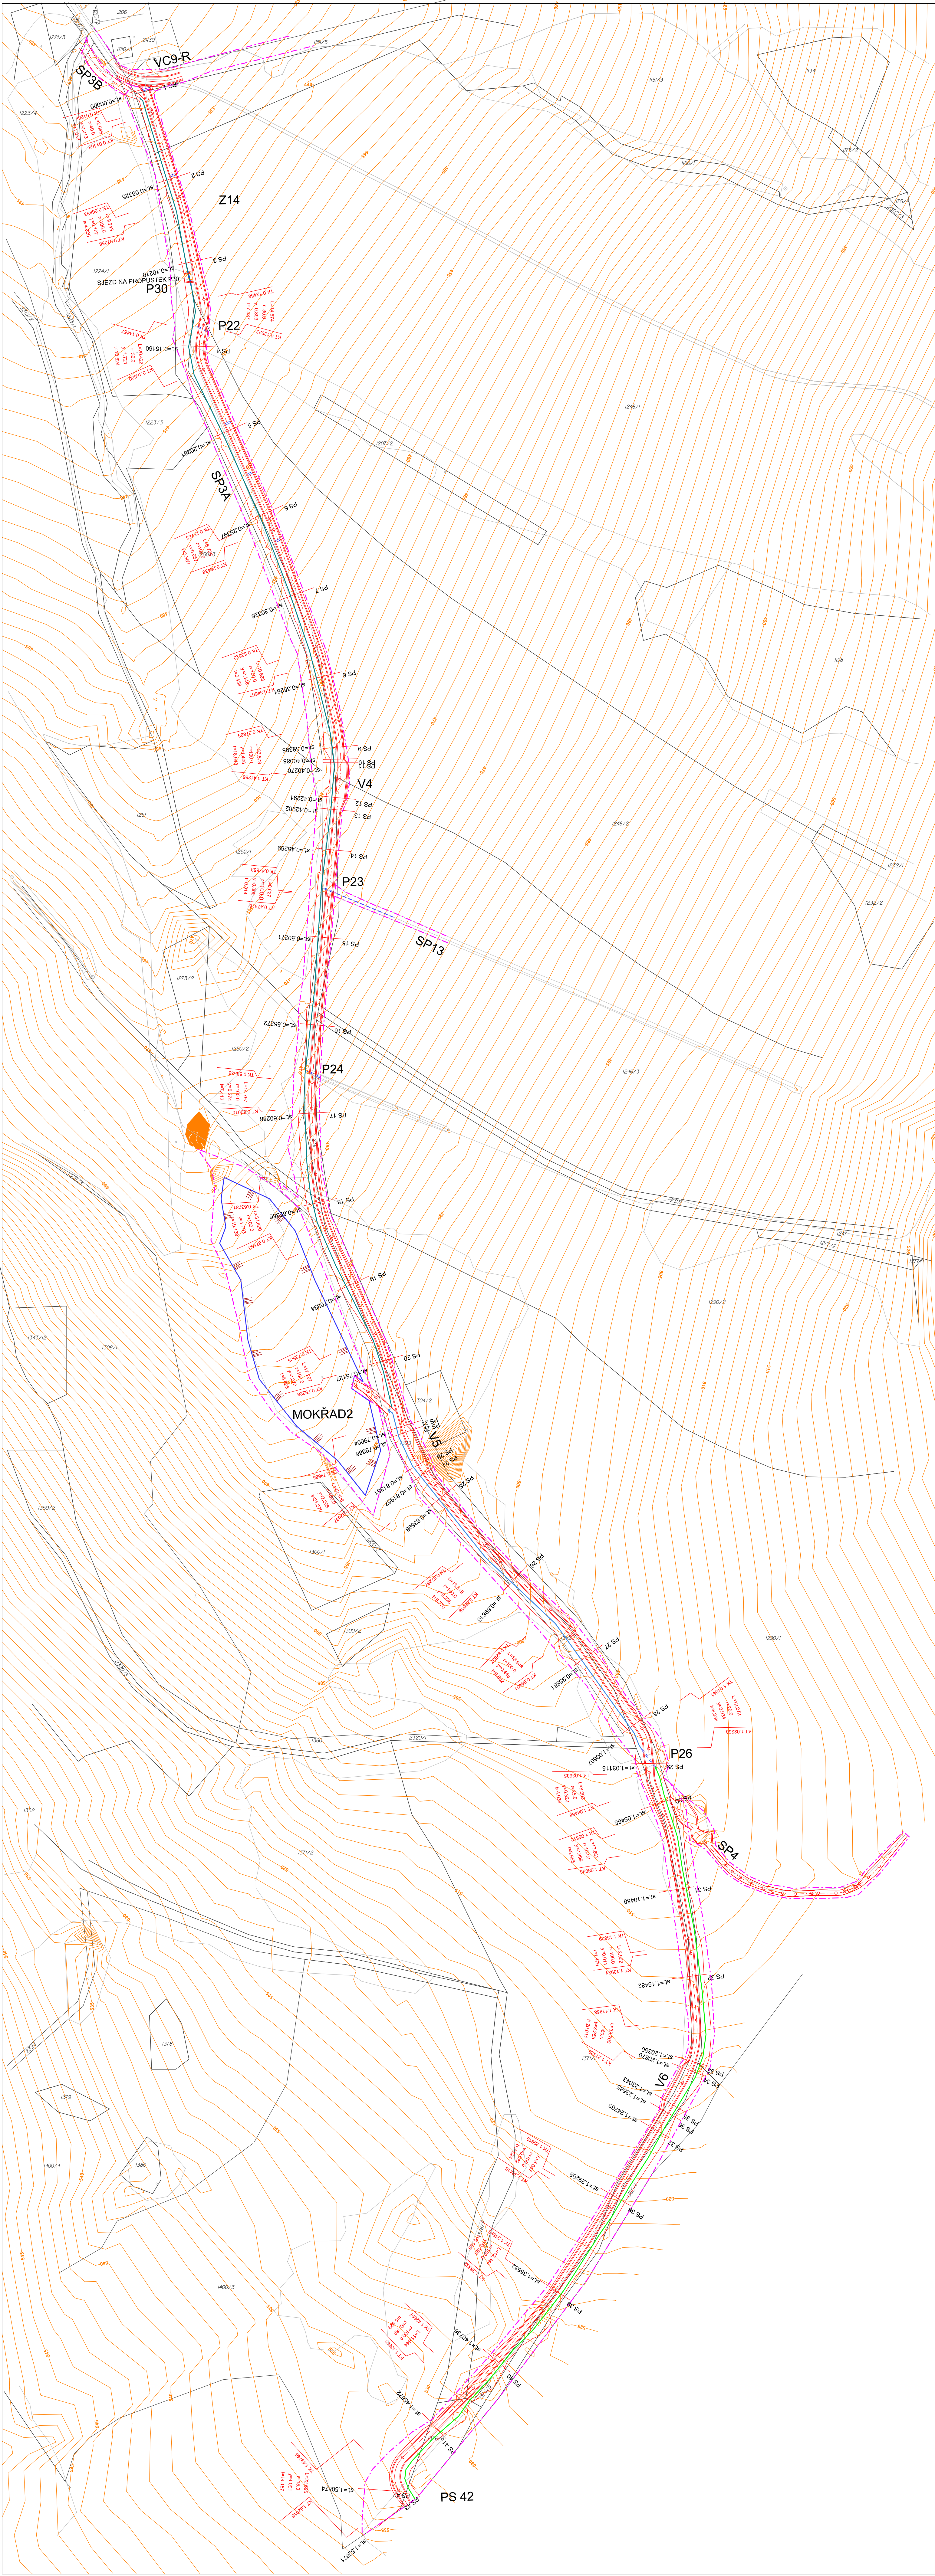

- LEGENDA
- RADIOTELEFONNÍ TRASA
  - RODÍ VÝSKOPIBU
  - VYSTAVICE
  - OSA KOMUNIKACE
  - HRANA ZABORU CESTY
  - HRANICE A POPIS DLE KN
  - POLOHOPI
  - PRÍKOP - SP3 - PRAVOSTRANNÝ
  - PRÍKOP SP14 - PRAVOSTRANNÝ
  - PRÍKOP SP14 - LEVOSTRANNÝ
  - PRÍKOP - NAVRŽENÝ
  - PRÍKOP ZLÁBEK

