Cesta VC3-R kategorie P4,0/20 - Situace komunikace s oblouky a se staničením 1 : 2000

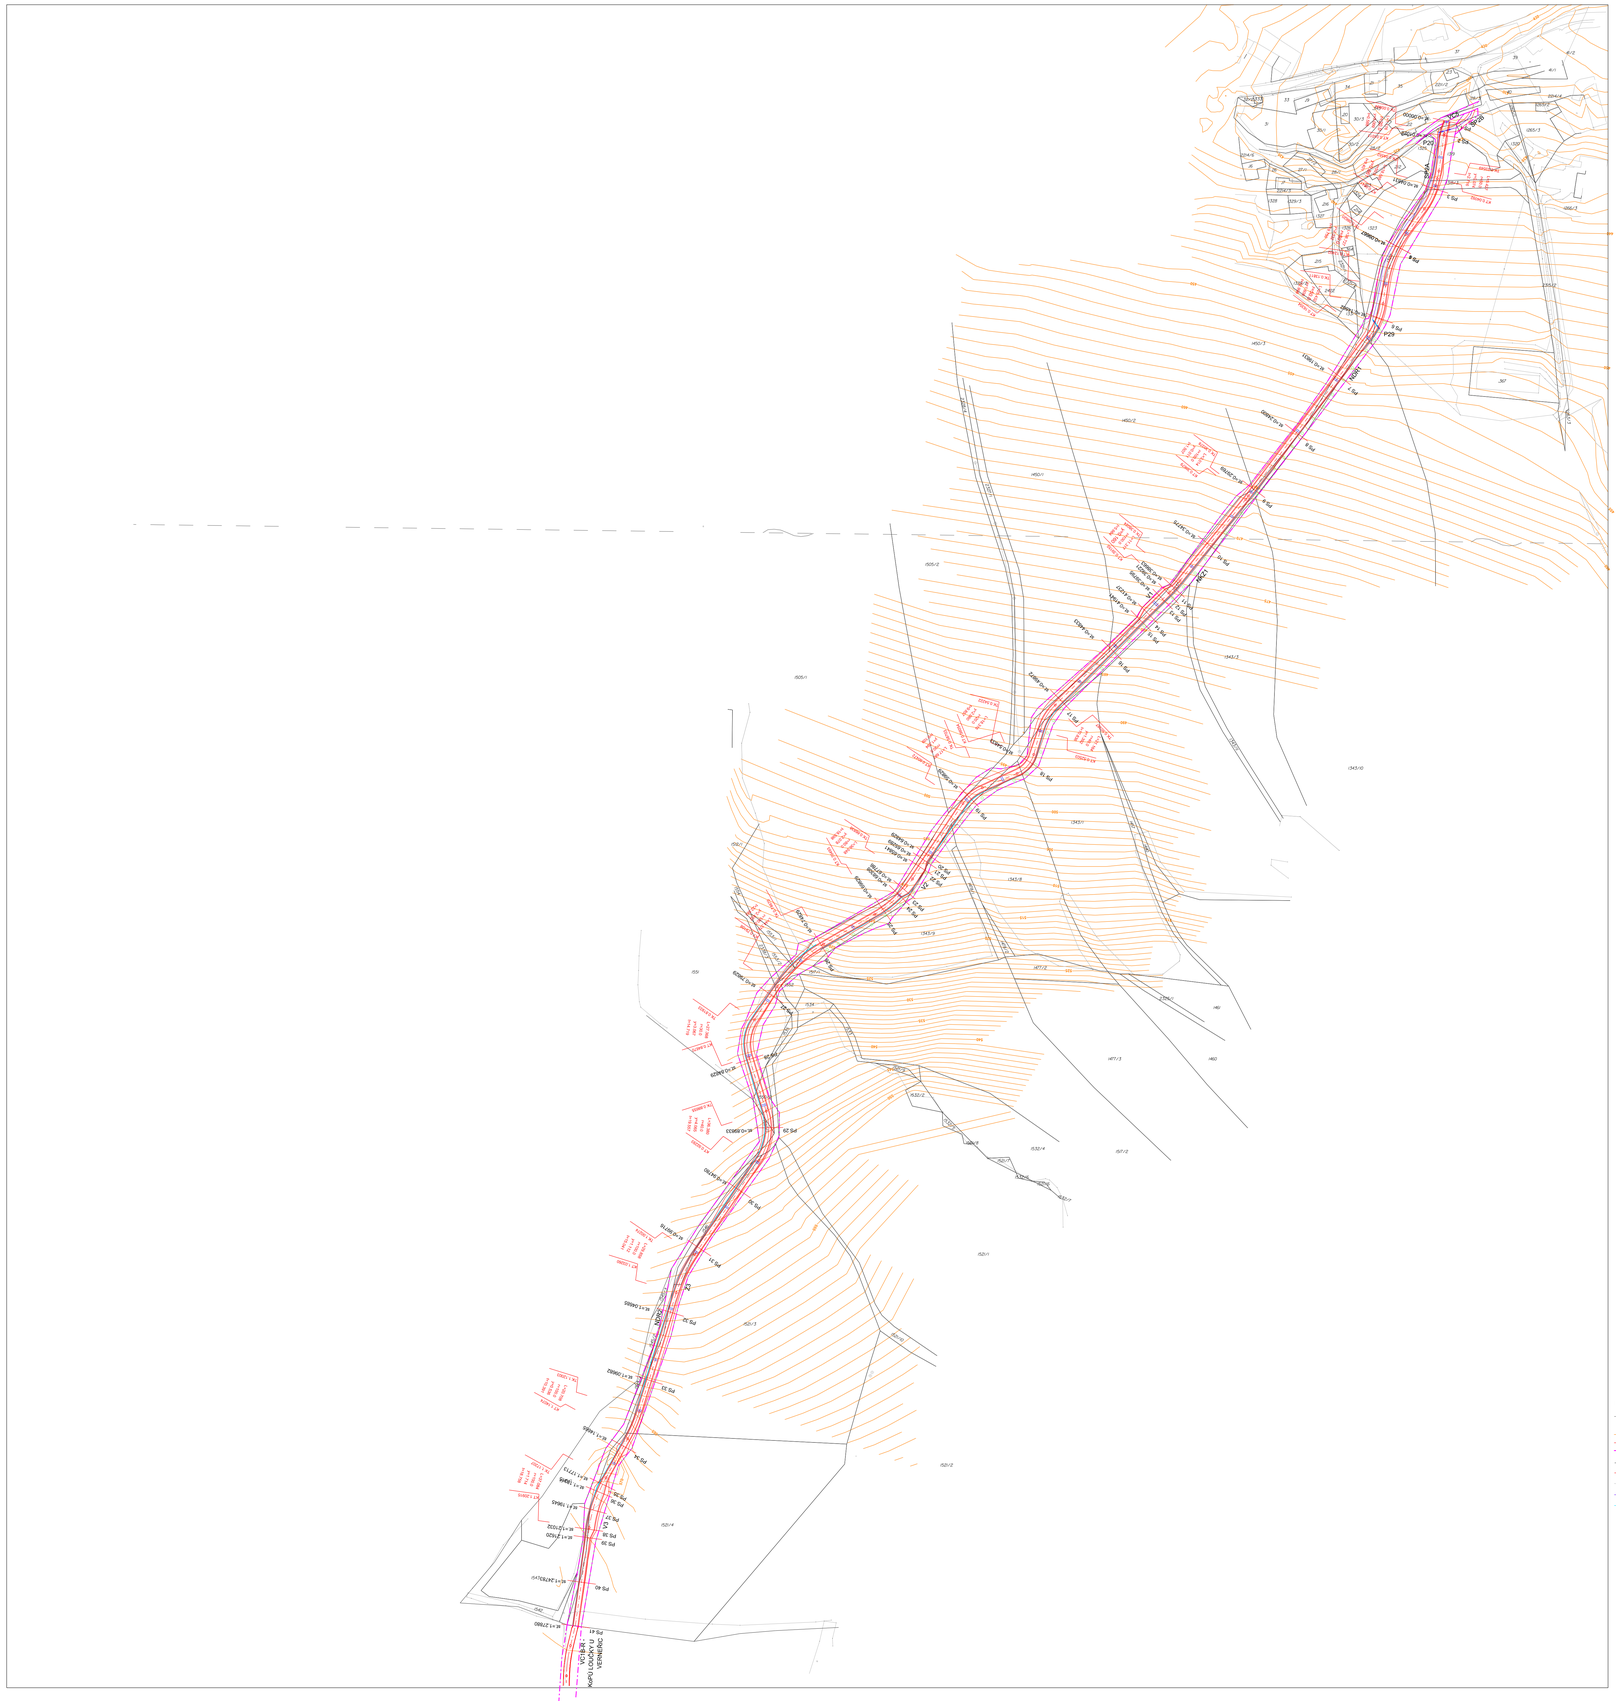

LEGENDA

- RADIORELÉOVÁ TRASA
- BODY VÝŠKOPISU
- VRSTEVNICE
- OSA KOMUNIKACE
- HRANA ZÁBORU CESTY
- HRANICE A POPIS DLE KN
- HRANA VOZOVKY A HRANA KRAJNICE
- POLOHOPIS
- PŘÍKOP
- PODÉLNÁ DRENÁŽ
- PROPUSTEK - NAVRŽENÝ
- PŘÍČNÝ ŽLABEK
- NAVRŽENÁ KRAJINNÁ ZELEŇ