

Cesta VC9 kategorie P3,5/20 a P4,0/20 - Podélný profil 1 : 1000/100




KÖTY NIVELETY

KOTÝ TERÉNU

SROVNÁVACÍ ROVINA
STANIČENÍ V KM

STANIČENÍ V M
ČÍSLA PŘÍČNÝCH ŘEZŮ
VZDÁLENOSTI PŘÍČNÝCH ŘEZŮ

SMĚRTOVÉ PŮNĚRY

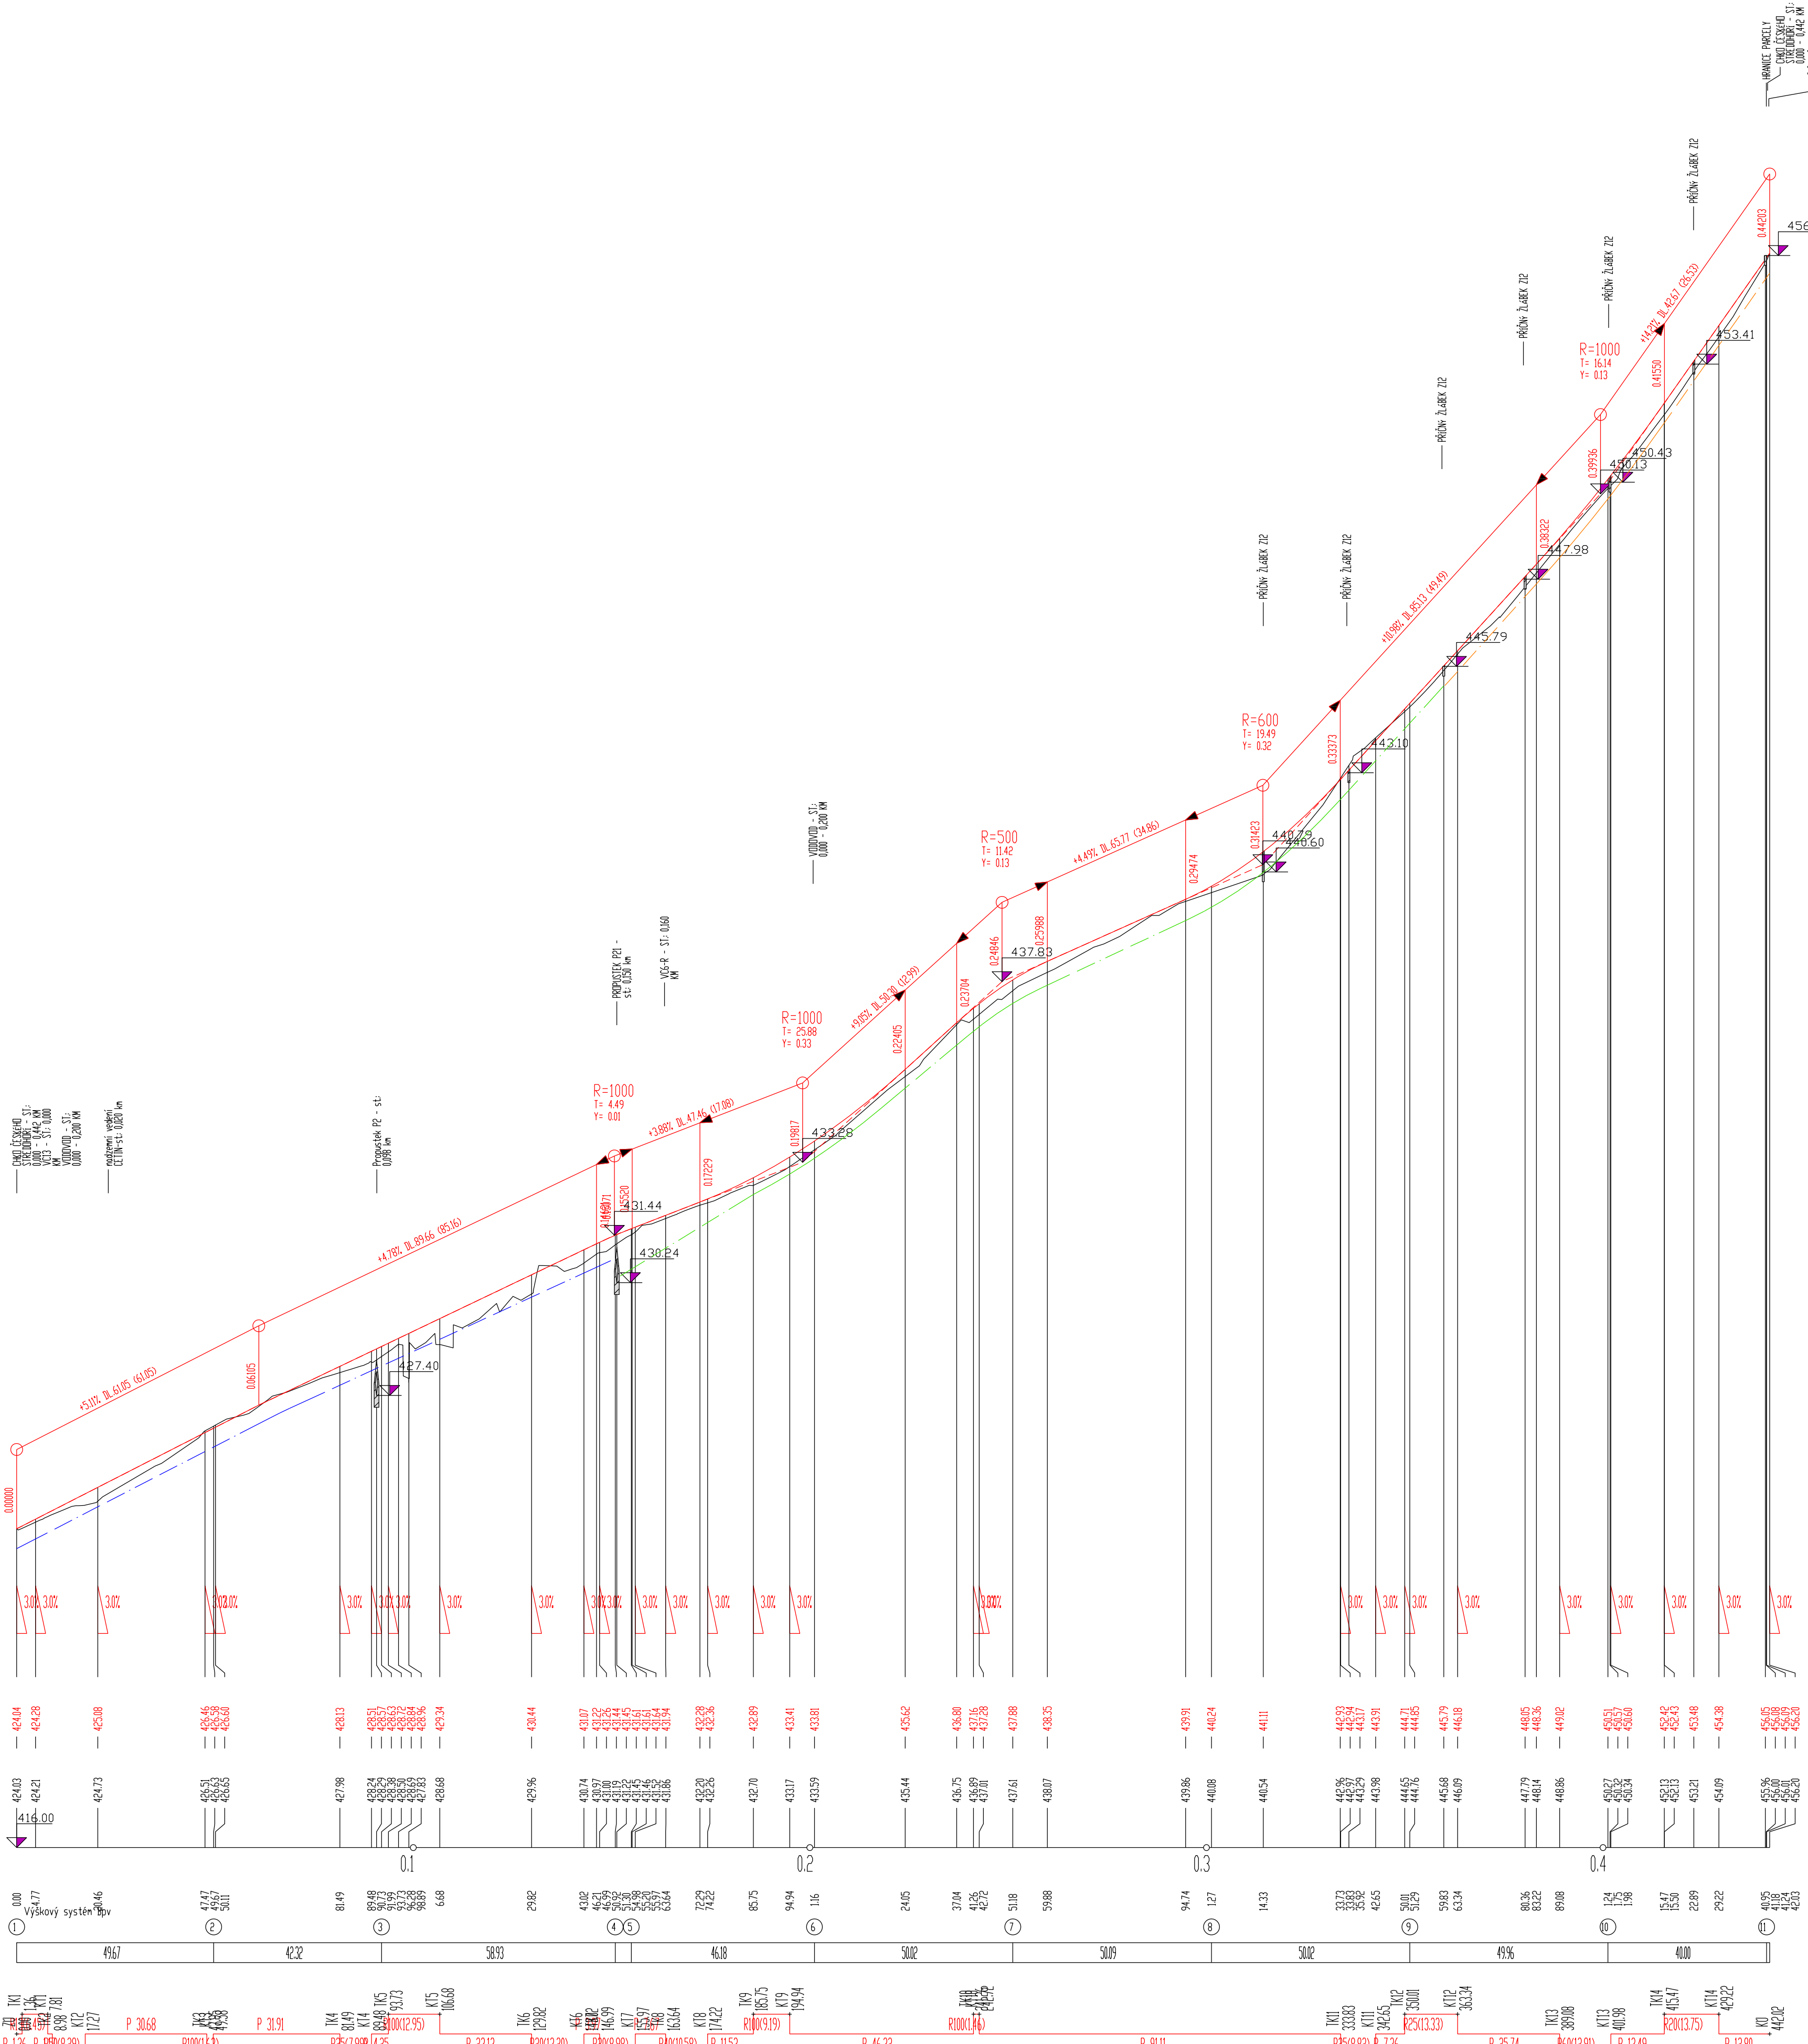

LEGENDA

LEGENDA

----- PŘÍKOP SP5 - ZAUSTĚNÝ DO SP6 A DO DOČASNÉ VODOTEČE
----- LEVOSTRANNÝ

----- PŘÍKOP SP6 - ZAUSTĚNÝ DO PROPUSTKU P21 - LEVOSTRANNÝ

----- PODELNÁ DRENÁŽ NDR3 - ZAUSTĚNÁ VEDLE MOSTKU
----- DO MERBOLTIČKÉHO POTOKA - LEVOSTRANNÁ

