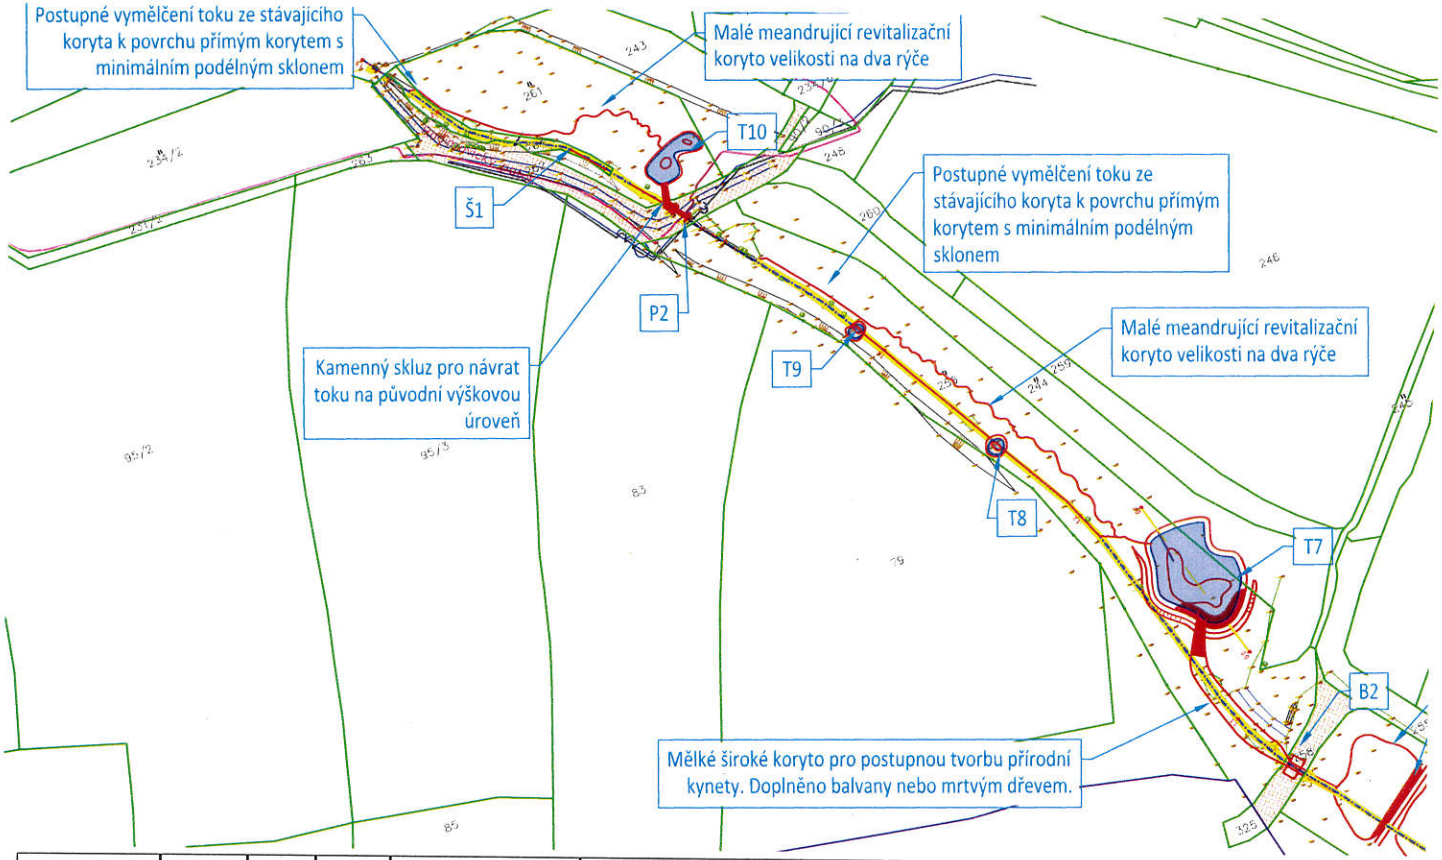

Legenda:

- 1038 Parcelní číslo
- Hranice pozemku
- Stávající terénní hrany
- Věcná břemena
- Hranice katastrálních území
- Navržené hrany
- Nízké napětí podzemní
- Sdělovací vedení
- Metalický kabel – CD Telematika
- Dotčené pozemky
- Zadržení vody v tůních
- Zásyp stávajícího koryta
- Opevnění kamenným záhozem

k.ú.	Parcelní číslo	LV	Výměra (m2)	Vlastník	Způsob využití	Druh pozemku	Omezení vlastnického práva	Způsob ochrany	Trvalý zábor (m2)	Dočasný zábor (m2)
Nasavrky u Tábora [761516]	258	10001	649	Obec Nasavrky, č. p. 23, 39131 Nasavrky	ostatní komunikace	ostatní plocha	-	-	75	574
	262	10001	2182		ostatní komunikace	ostatní plocha	Věcné břemeno (podle listiny)	-	60	630

Souhlasím dle §184a stavebního zákona s umístěním a provedením stavebního záměru "Revitalizace potoků Radimovický a Svrabovský, JPÚ Náchod, Svrabov, Nasavrky" na pozemcích par. č. 258, 262 v k.ú. Nasavrky u Tábora.

Vlastník pozemku:
Obec Nasavrky
č. p. 23
39131 Nasavrky

Případné požadavky/podmínky:

Dne: 21-06-2024

Podpis:

Kontakt (telefon, mail):

OBEC NASAVRKY
Nasavrky 23
391 31 Dražice
tel.: 722 942 306 IČO: 00667056
www.obec-nasavrky.cz
ou@obec-nasavrky.cz

Mgr. Jan KUNOVSKÝ – STAROSTA OBCE
Tel: 722 942 306

Elektronický podpis - 21.06.2024
Certifikát autora podpisu:
Jméno: Mgr. Jan Kunovský
IČO: NTRCZ-00667056
Vydal: PostSignum Qualified CA 4
Platnost do: 28.11.2025

VODOHOSPODÁŘSKÝ ROZVOJ A VÝSTAVBA a.s.
Nábřežní 90/4, Smíchov
150 00 Praha 5
DIVIZE 06

VÝŠKOPISNÝ SYSTÉM: BpV
POLOHOPISNÝ SYSTÉM: S-JTSK
Verze

Kreslil	Navrhl	Odp. projektant	Techn. kontrola
Ing. Pavel Benda	Ing. Pavel Benda	Ing. et Ing. Josef Bím	Ing. Pavel Menhard

Paré

Kraj	Jihočeský
Obec	Tábor
Investor	Státní pozemkový úřad
K.Ú.	Náchod u Tábora, Nasavrky, Hejlov

Revitalizace potoků Radimovický a Svrabovský

Souhlasy vlastníků

Obec Nasavrky

Soubor	20240513_R_S.dwg
Formát	A3
Datum	11/2023
Stupeň	DSP/DPS
Zakázka	1387/006
Měřítko	1:2000
Č. výkresu	