# OP3 – podélný profil – 1:100/1000

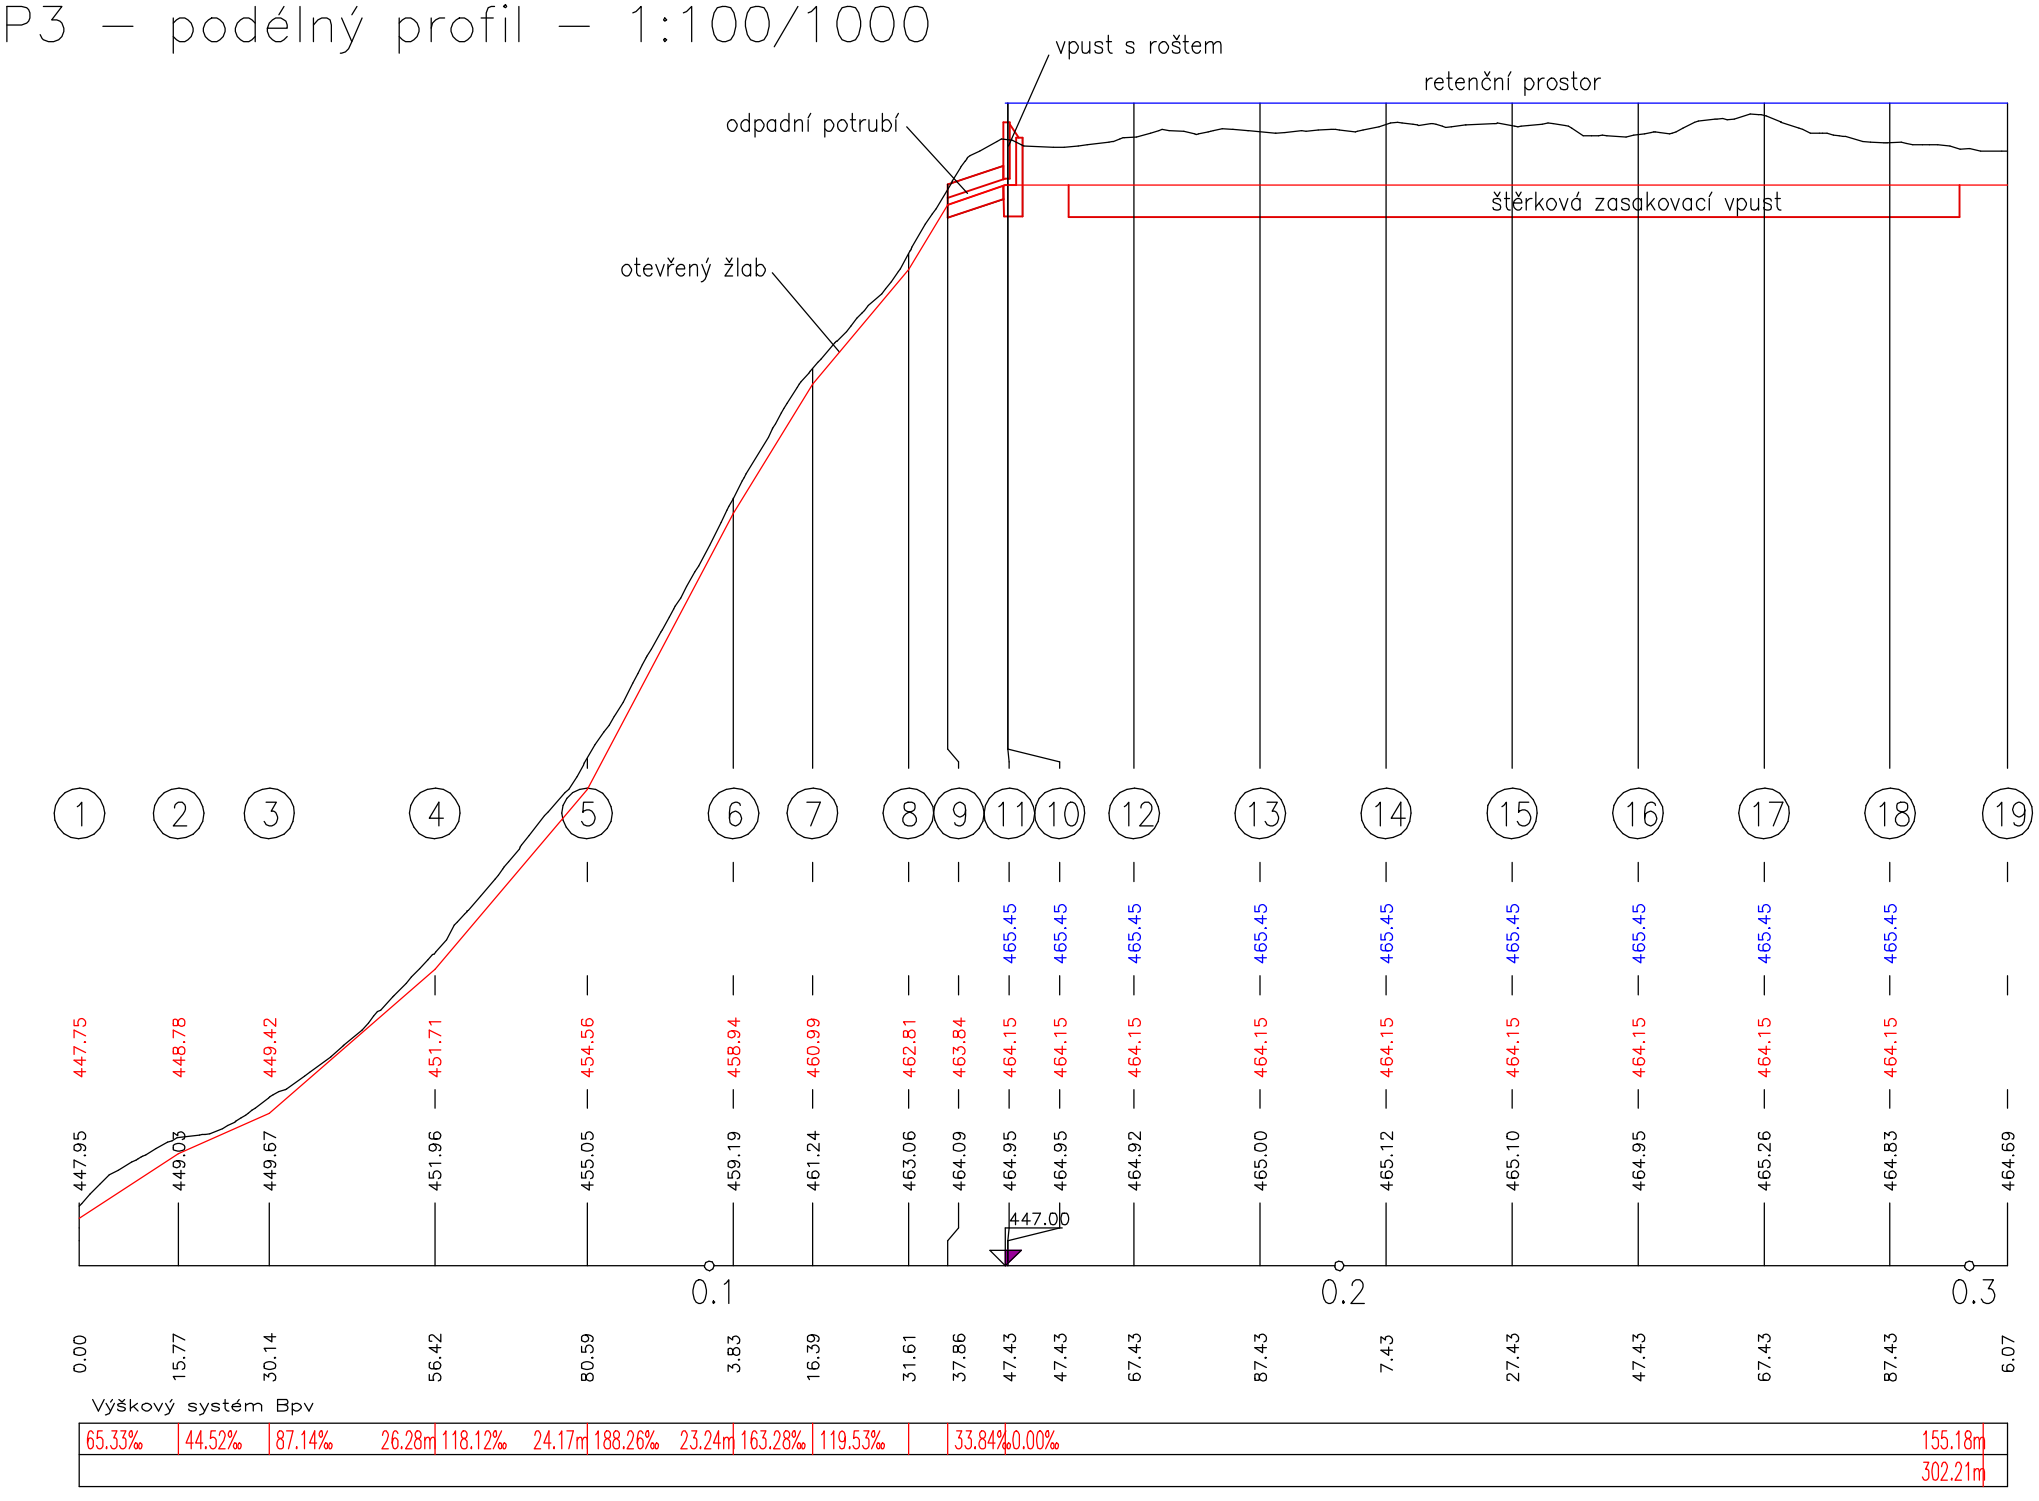


| | | |
|---|---|---|
| ZAMĚŘIL [redacted] | Náležitostmi a přesností odpovídá právním předpisům. | Agroplan spol. s r.o. |
| VYPRACOVAL | | Jeremenkova 411/9 |
| ZADAVATEL: Česká republika – Státní pozemkový úřad, Krajský pozemkový úřad pro Liberecký kraj U Nisy 745/6a, 460 57 Liberec | Evid.č.: Datum: 27.10.2021 | 147 00 Praha 4 – Podolí |
| Kat. území: Dlouzev | | tel. [redacted] |
| KoPÚ v kat. Dlouzev | | fax. |
| **Plán společných zařízení**<br>**Podélný profil – OP3**<br>**Dokumentace technického řešení** | | Souř. systém: S–JTSK<br>Výšk. systém: B.p.v.<br>Formát: A4<br>Měřítko: 1:1000 |